

















# Légende

-  Périmètre d'autorisation briqueterie CHIMOT
-  Périmètre d'extraction briqueterie CHIMOT
-  Voie
-  Numéro de parcelle cadastrale
-  Rayon des 35 m
-  Cours d'eau
-  Zone enherbée
-  Bande isolement 10 m
-  Bande d'arrêt d'urgence
-  Accès partielles
-  Fossé
-  Pylone
-  Servitude Pylone : rayon de 10 m
-  Ligne 63 kV FAMARS-THIERS
-  Servitude ligne 63 kV

 


**KALÉA**  
14, rue Louis Vuitton - 97086 LES ANGES  
 Tél : 03 20 23 27 42 - Fax : 03 20 23 27 43

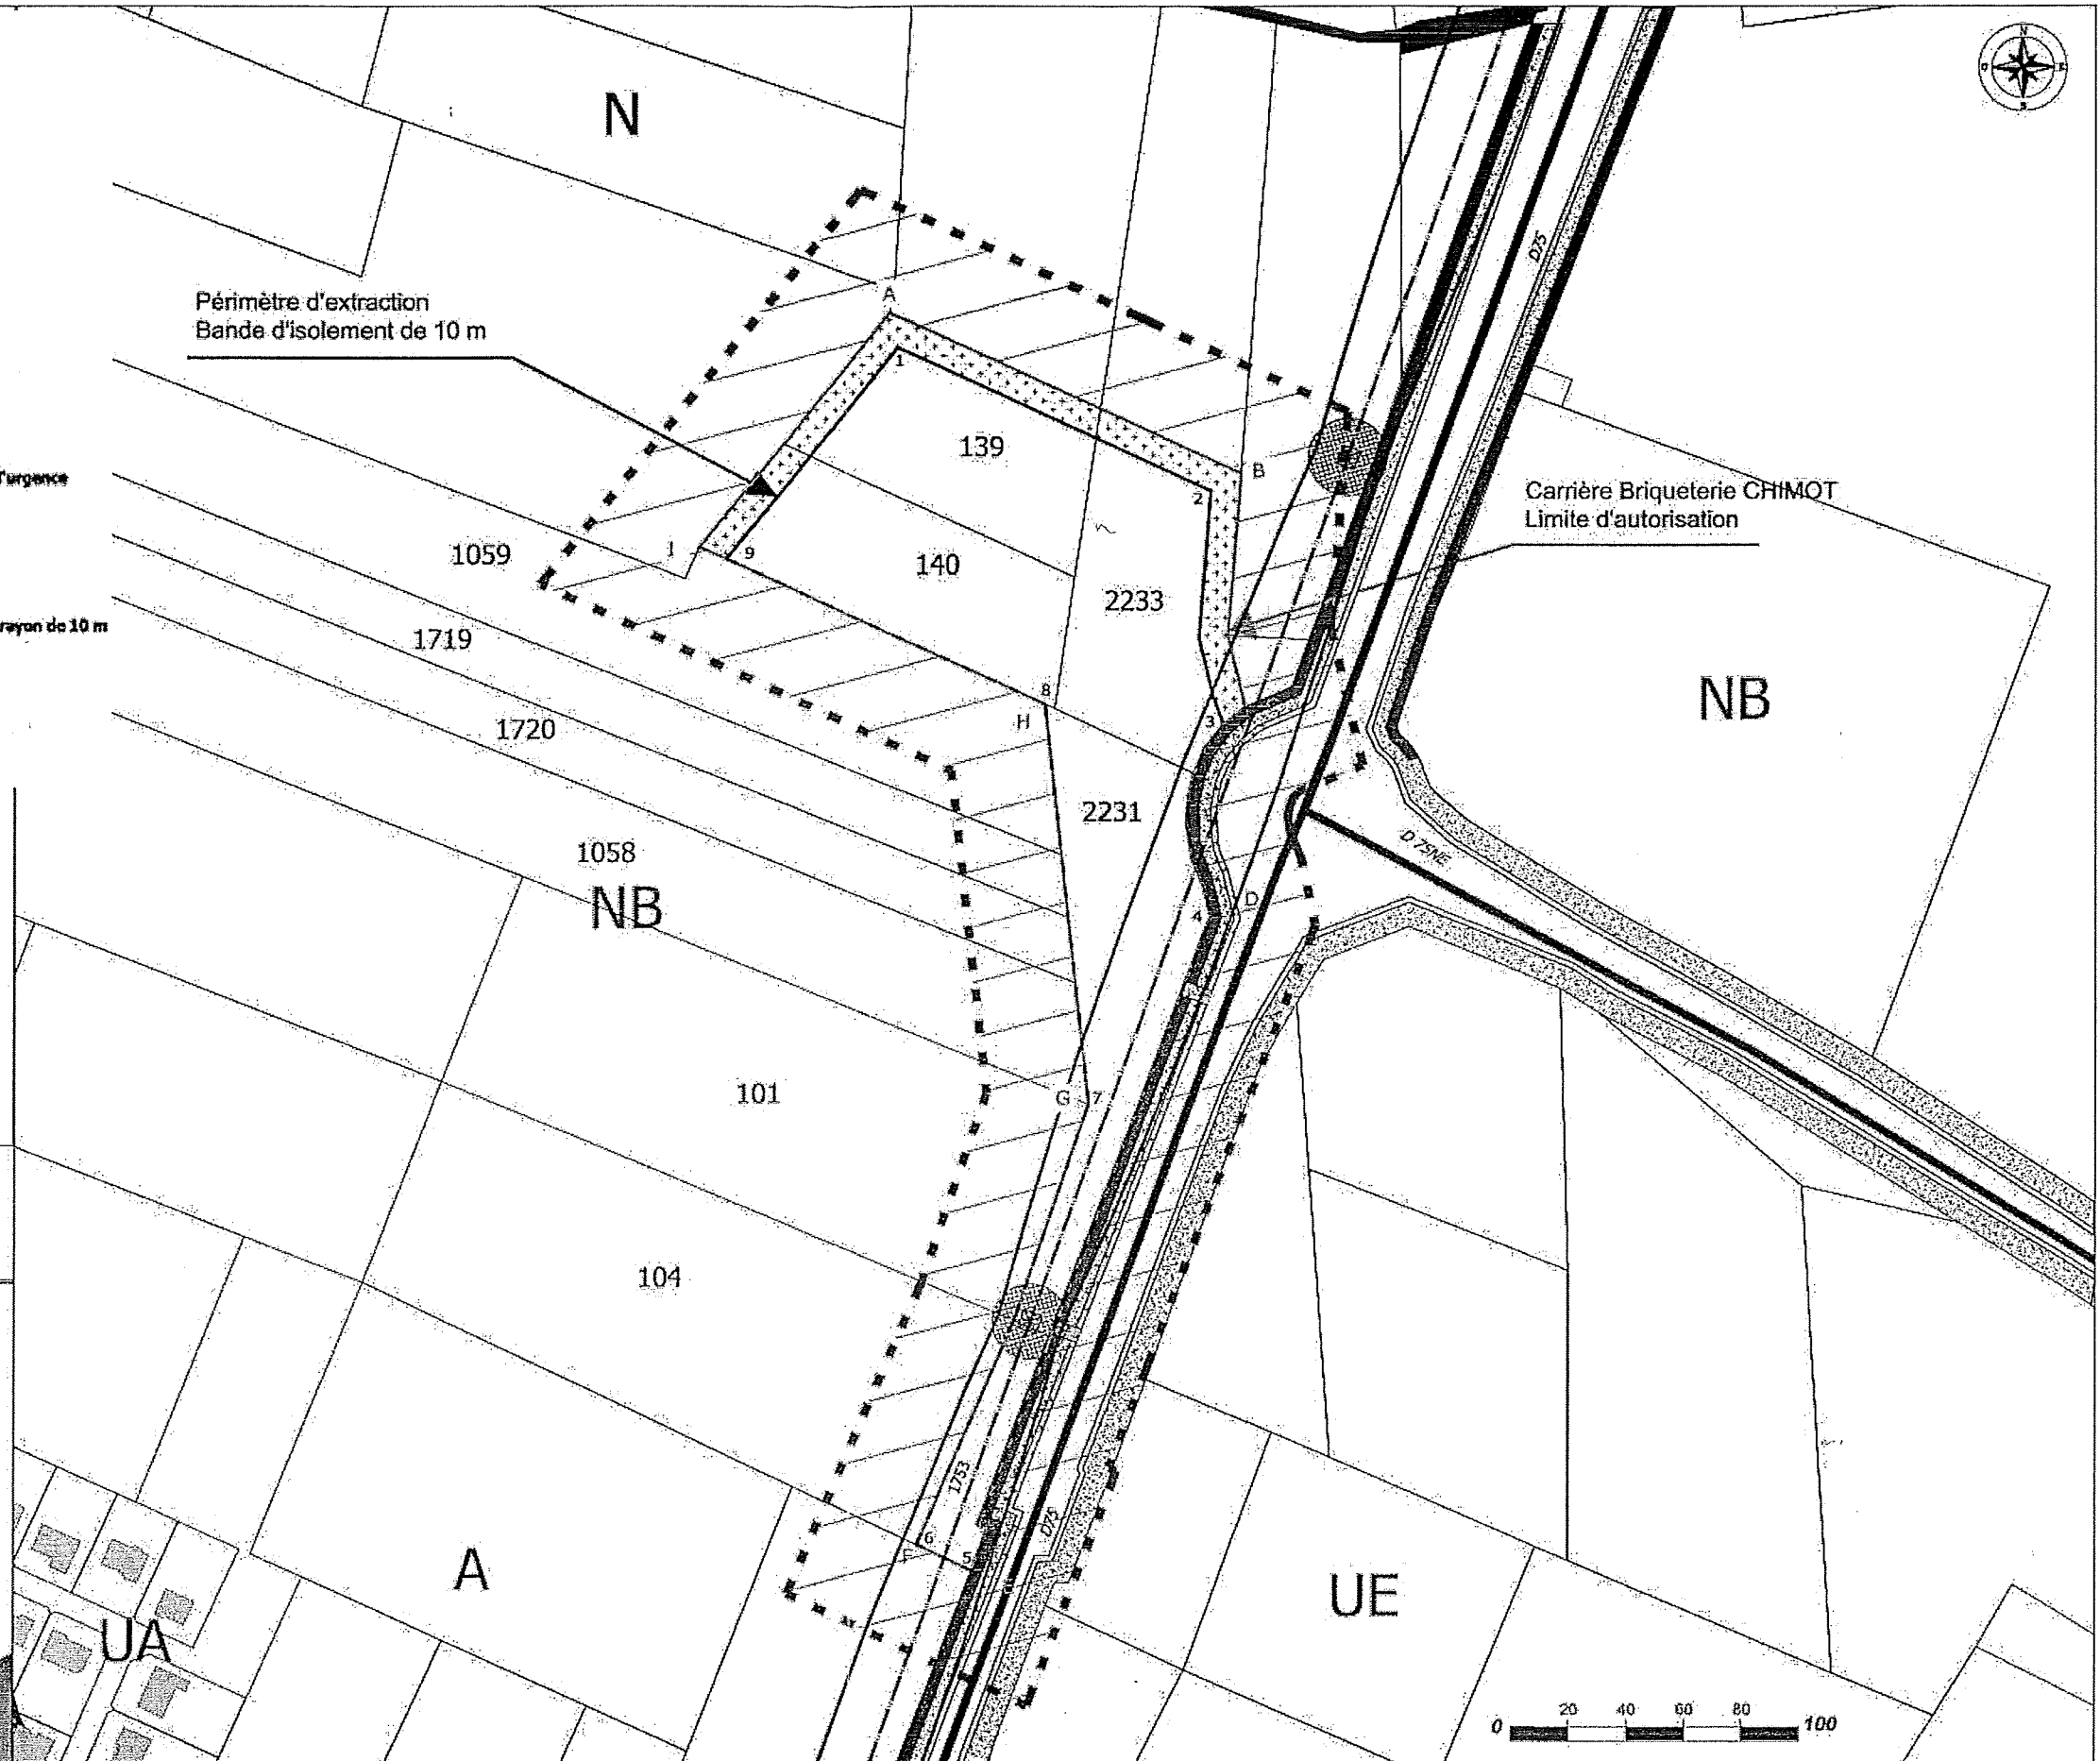**CARRIÈRE BRIQUETERIE CHIMOT**  
 Commune de Marly (59)

**PLAN DE MASSE**

N°	1	2	3	4	5	6	7	8	9	10
Préparé par										
Approuvé par										
Date										



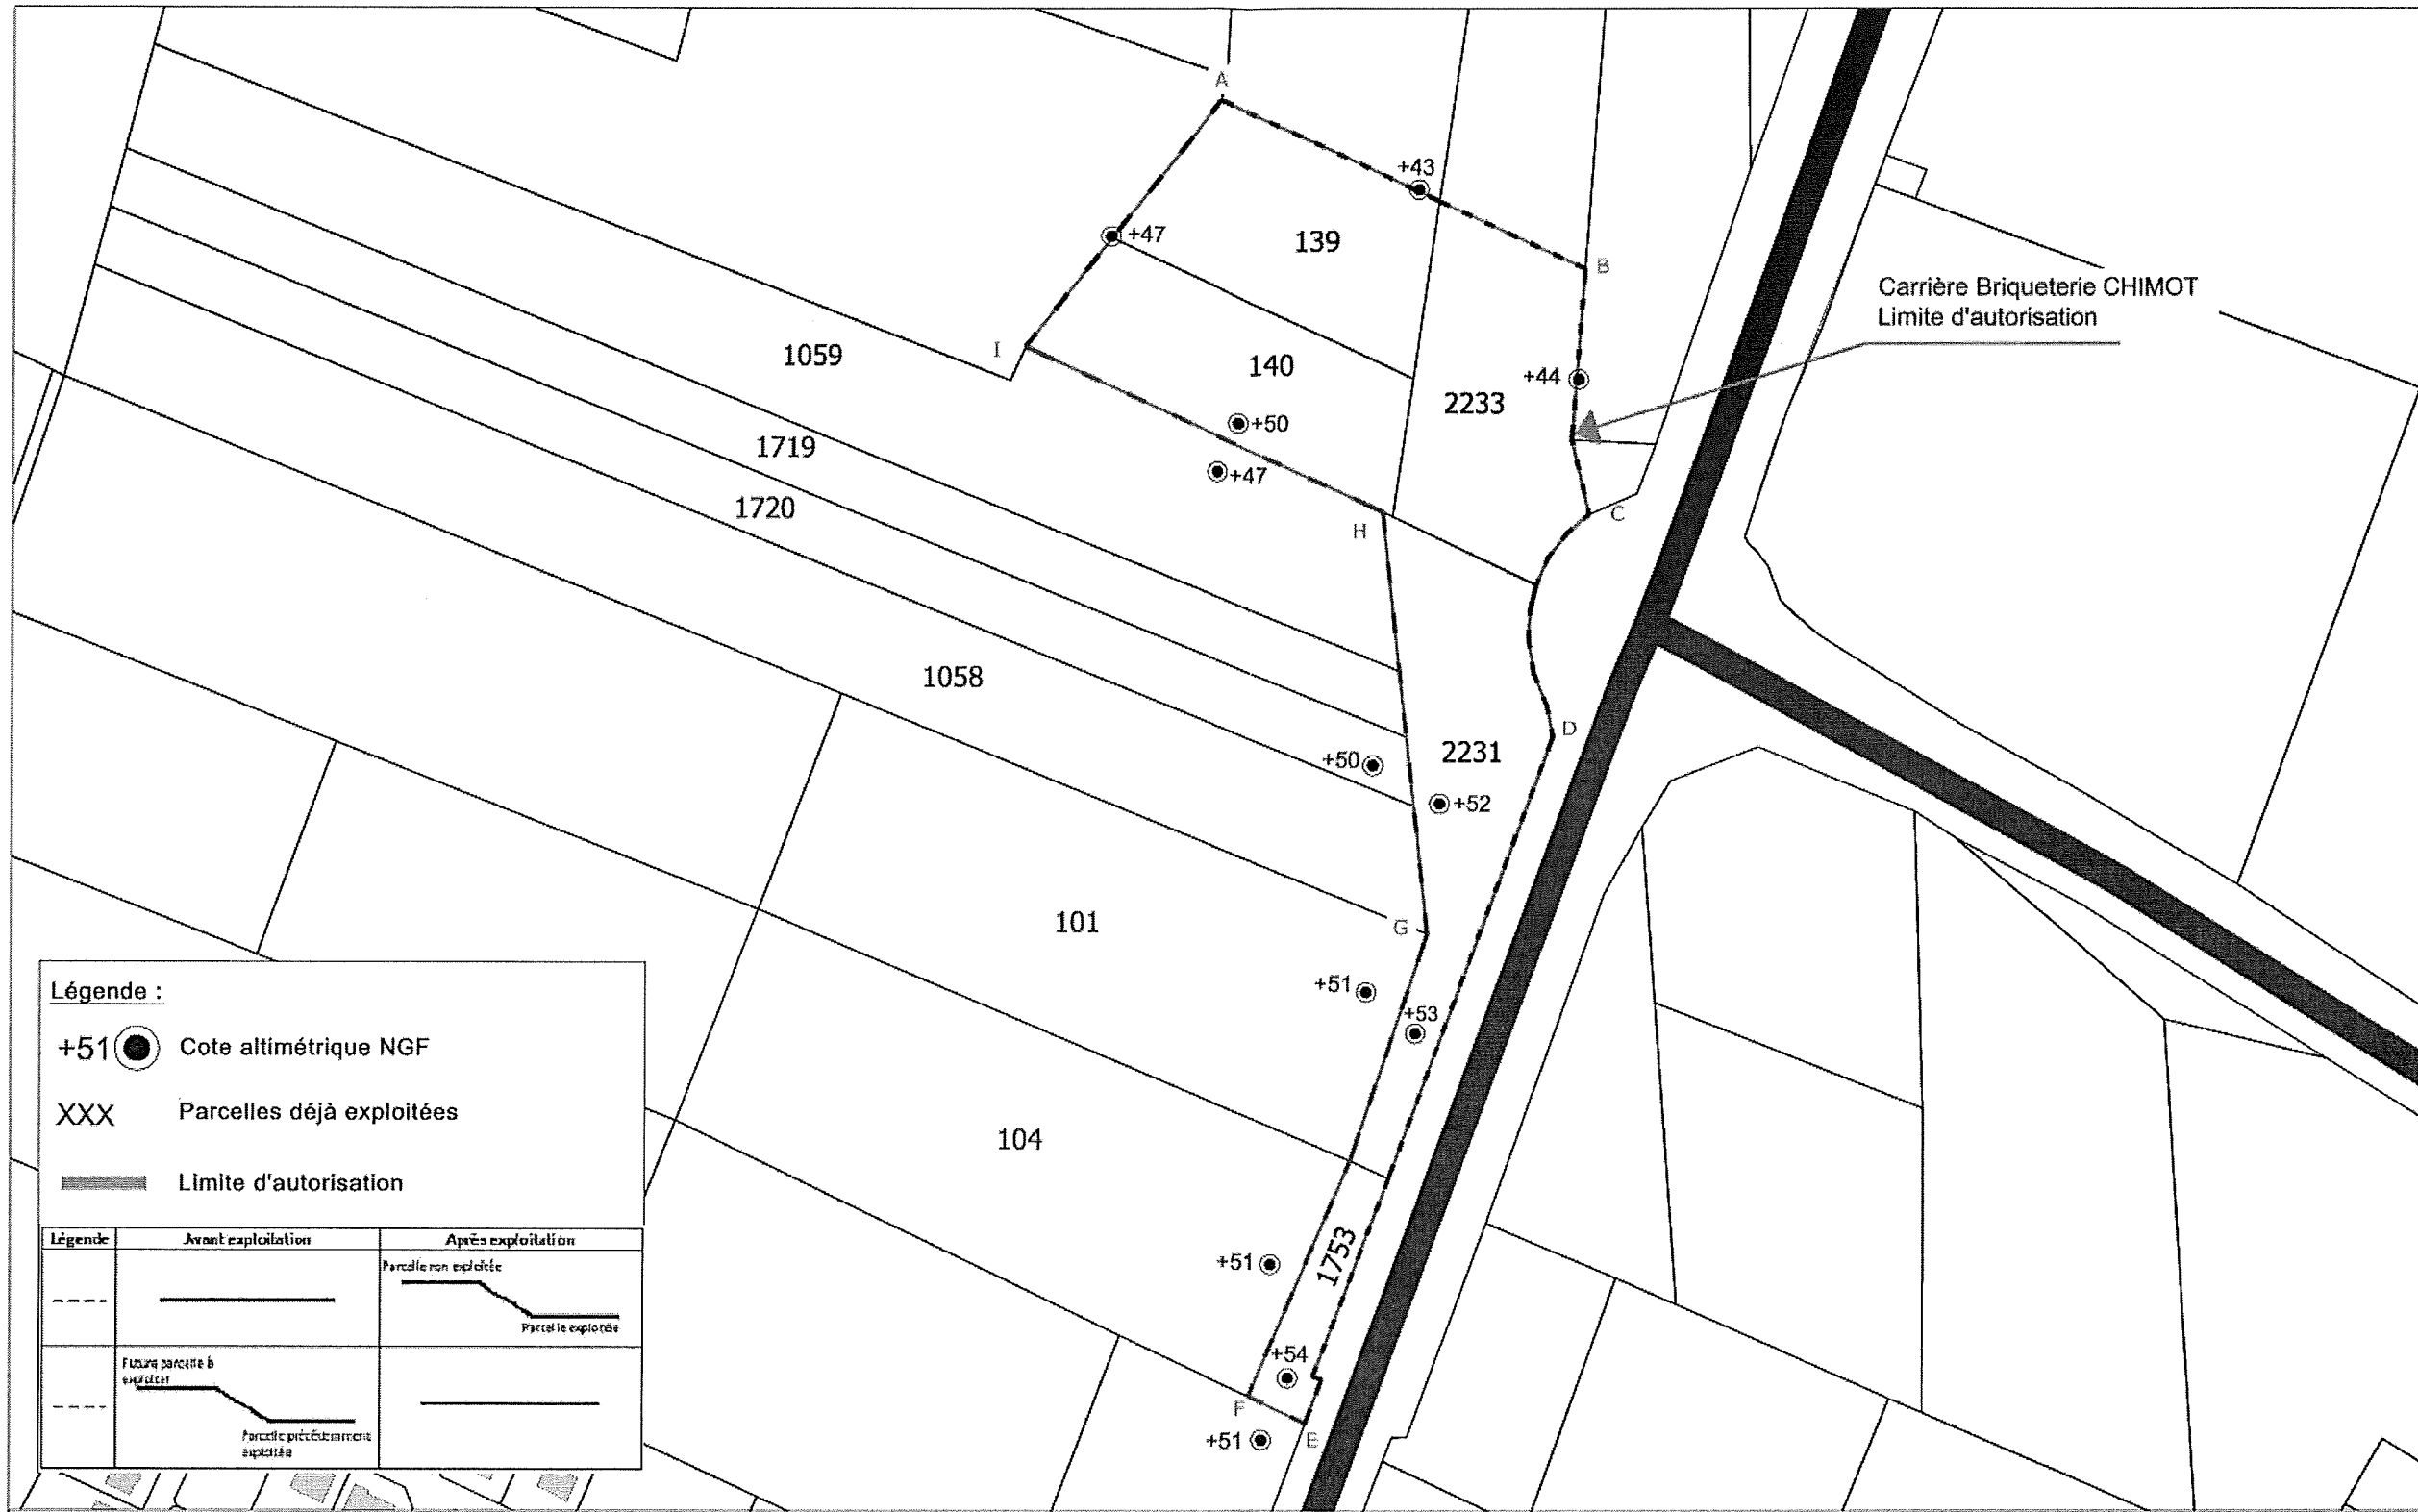

16, rue Louis Néel - 59260 LEZENNES  
Tél : 03 20 19 17 42 - Fax : 03 20 19 17 43

Schéma prévisionnel d'exploitation et de remise en état

Avant exploitation

CARRIERE BRIQUETERIE CHIMOT


Commune de Marly (59)

Echelle : 1/2500

Date : 03/08/2016

Opérateur : AB

PLAN DE PHASAGE

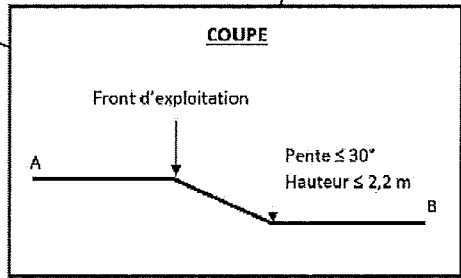

- Légende :**
- Limite d'autorisation
  - Front d'exploitation
  - Surface à exploiter maintenue en culture
  - Surfaces exploitées remises en culture



16, rue Louis Néel - 59260 LEZENNES  
Tél : 03 20 19 17 42 - Fax : 03 20 19 17 43

Schéma prévisionnel d'exploitation et de remise en état  
(la remise en état est réalisée dans l'année d'extraction)

3ème année d'exploitation

**CARRIÈRE BRIQUETERIE CHIMOT**


Commune de Marly (59)

Echelle : 1/2500

Date : 03/08/2016

Opérateur : AB

**PLAN DE PHASAGE**

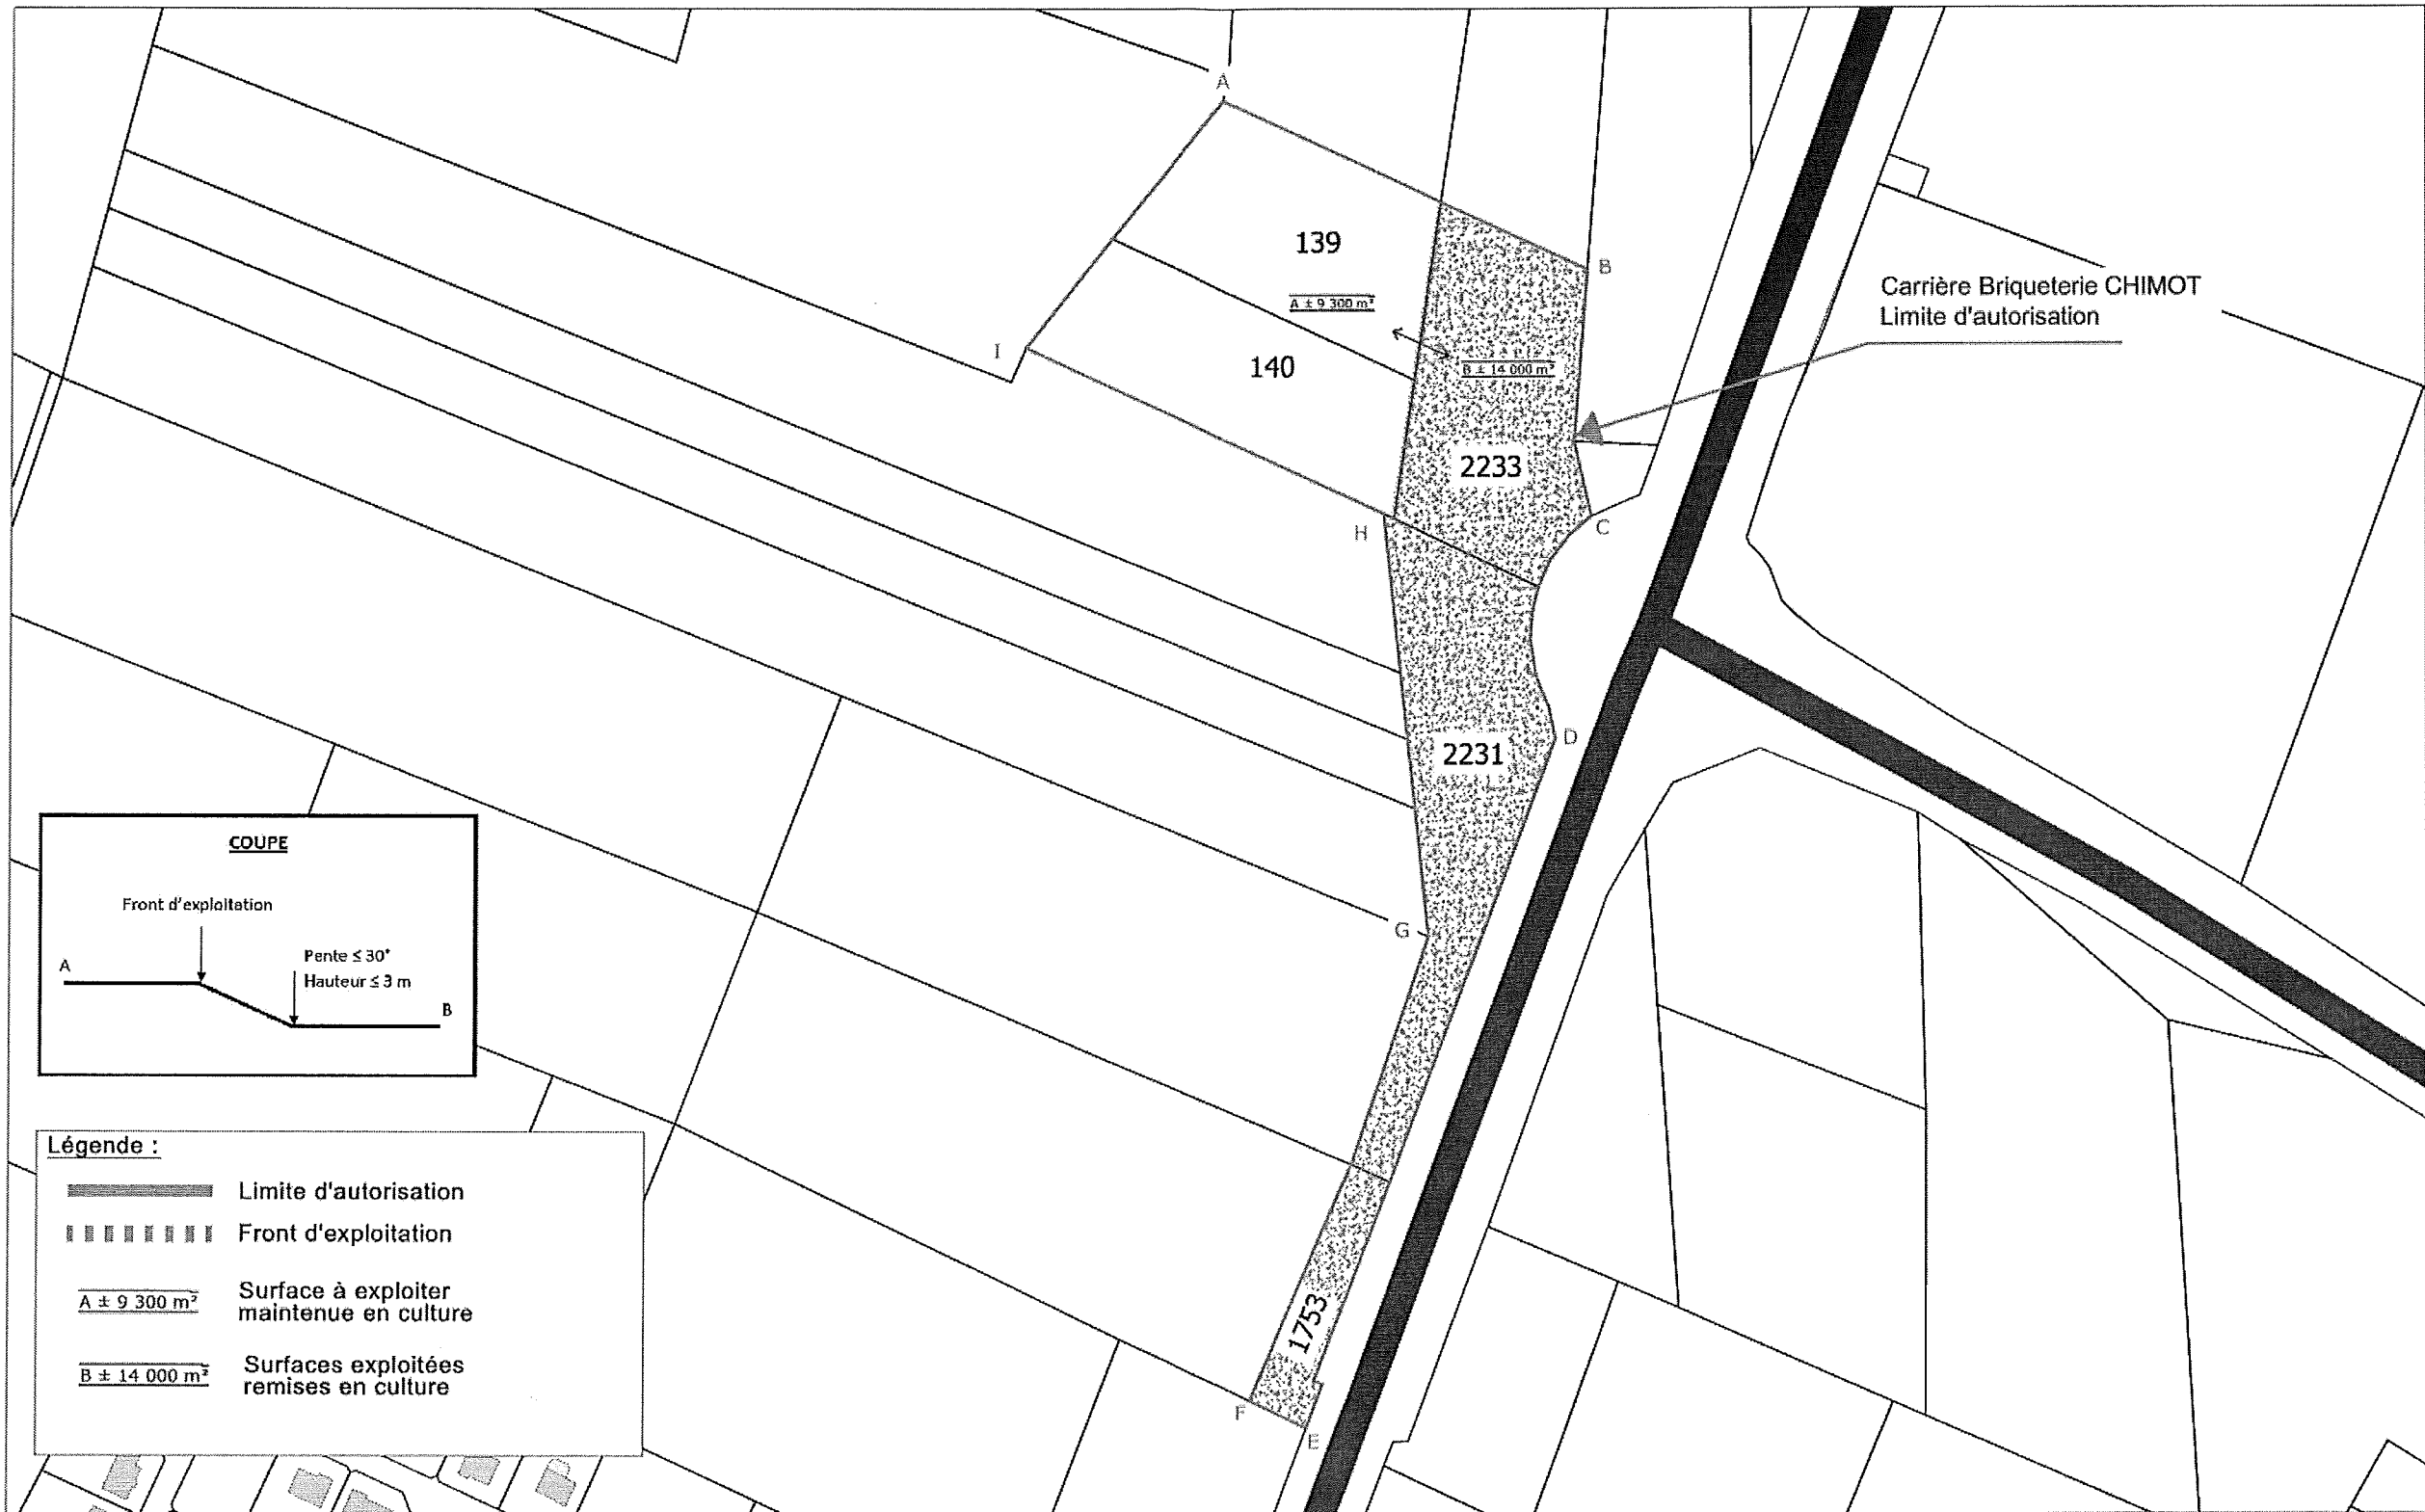

**KALÉA**

16, rue Louis Néel - 59260 LEZENNES  
Tél : 03 20 19 17 42 - Fax : 03 20 19 17 43

Schéma prévisionnel d'exploitation et de remise en état  
(la remise en état est réalisée dans l'année d'extraction)

6ème année d'exploitation

**CARRIÈRE BRIQUETERIE CHIMOT**


Commune de Marly (59)

Echelle : 1/2500

Date : 03/08/2016

Opérateur : AB

**PLAN DE PHASAGE**

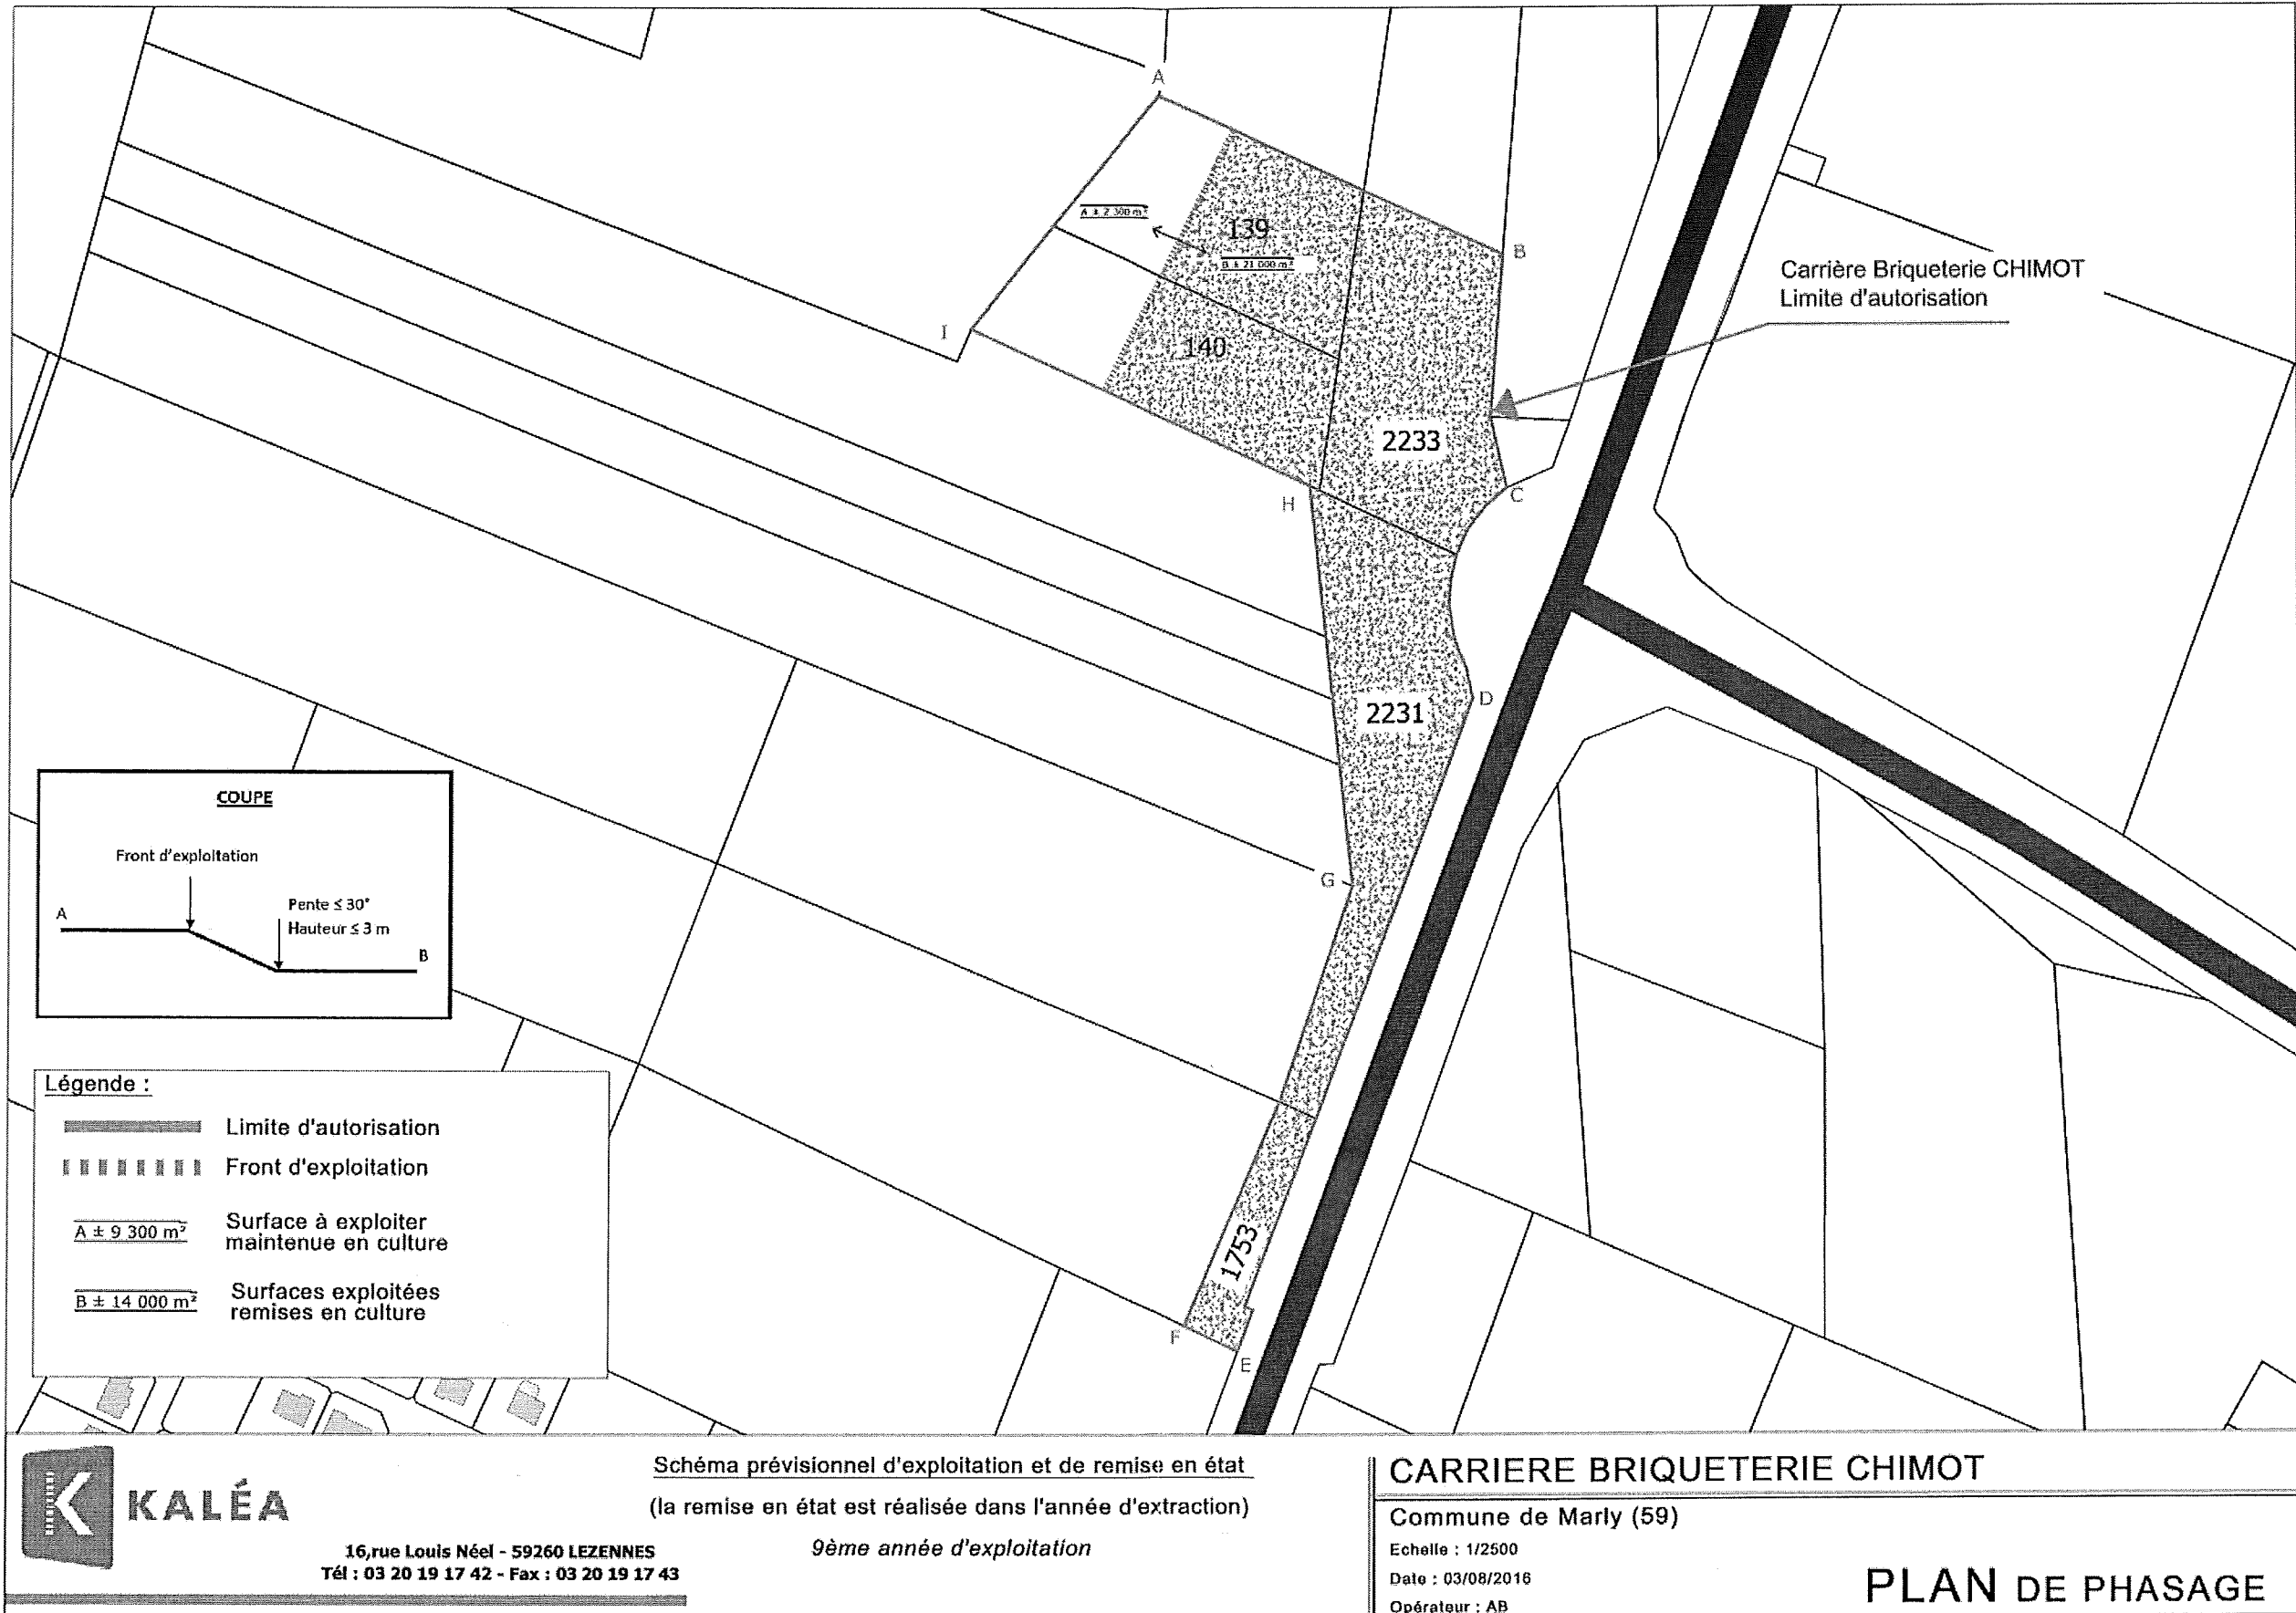

**KALÉA**

16, rue Louis Néel - 59260 LEZENNES  
Tél : 03 20 19 17 42 - Fax : 03 20 19 17 43



**KALÉA**

16, rue Louis Néel - 59260 LEZENNES  
Tél : 03 20 19 17 42 - Fax : 03 20 19 17 43

Schéma prévisionnel d'exploitation et de remise en état

*Fin d'exploitation*

**CARRIÈRE BRIQUETERIE CHIMOT**

Commune de Marly (59)

Echelle : 1/2500

Date : 03/08/2016

Opérateur : AB

**PLAN DE PHASAGE**