


Plan des fondations et des égouts - entrepôt d'expédition / logistique
échelle: 1:200

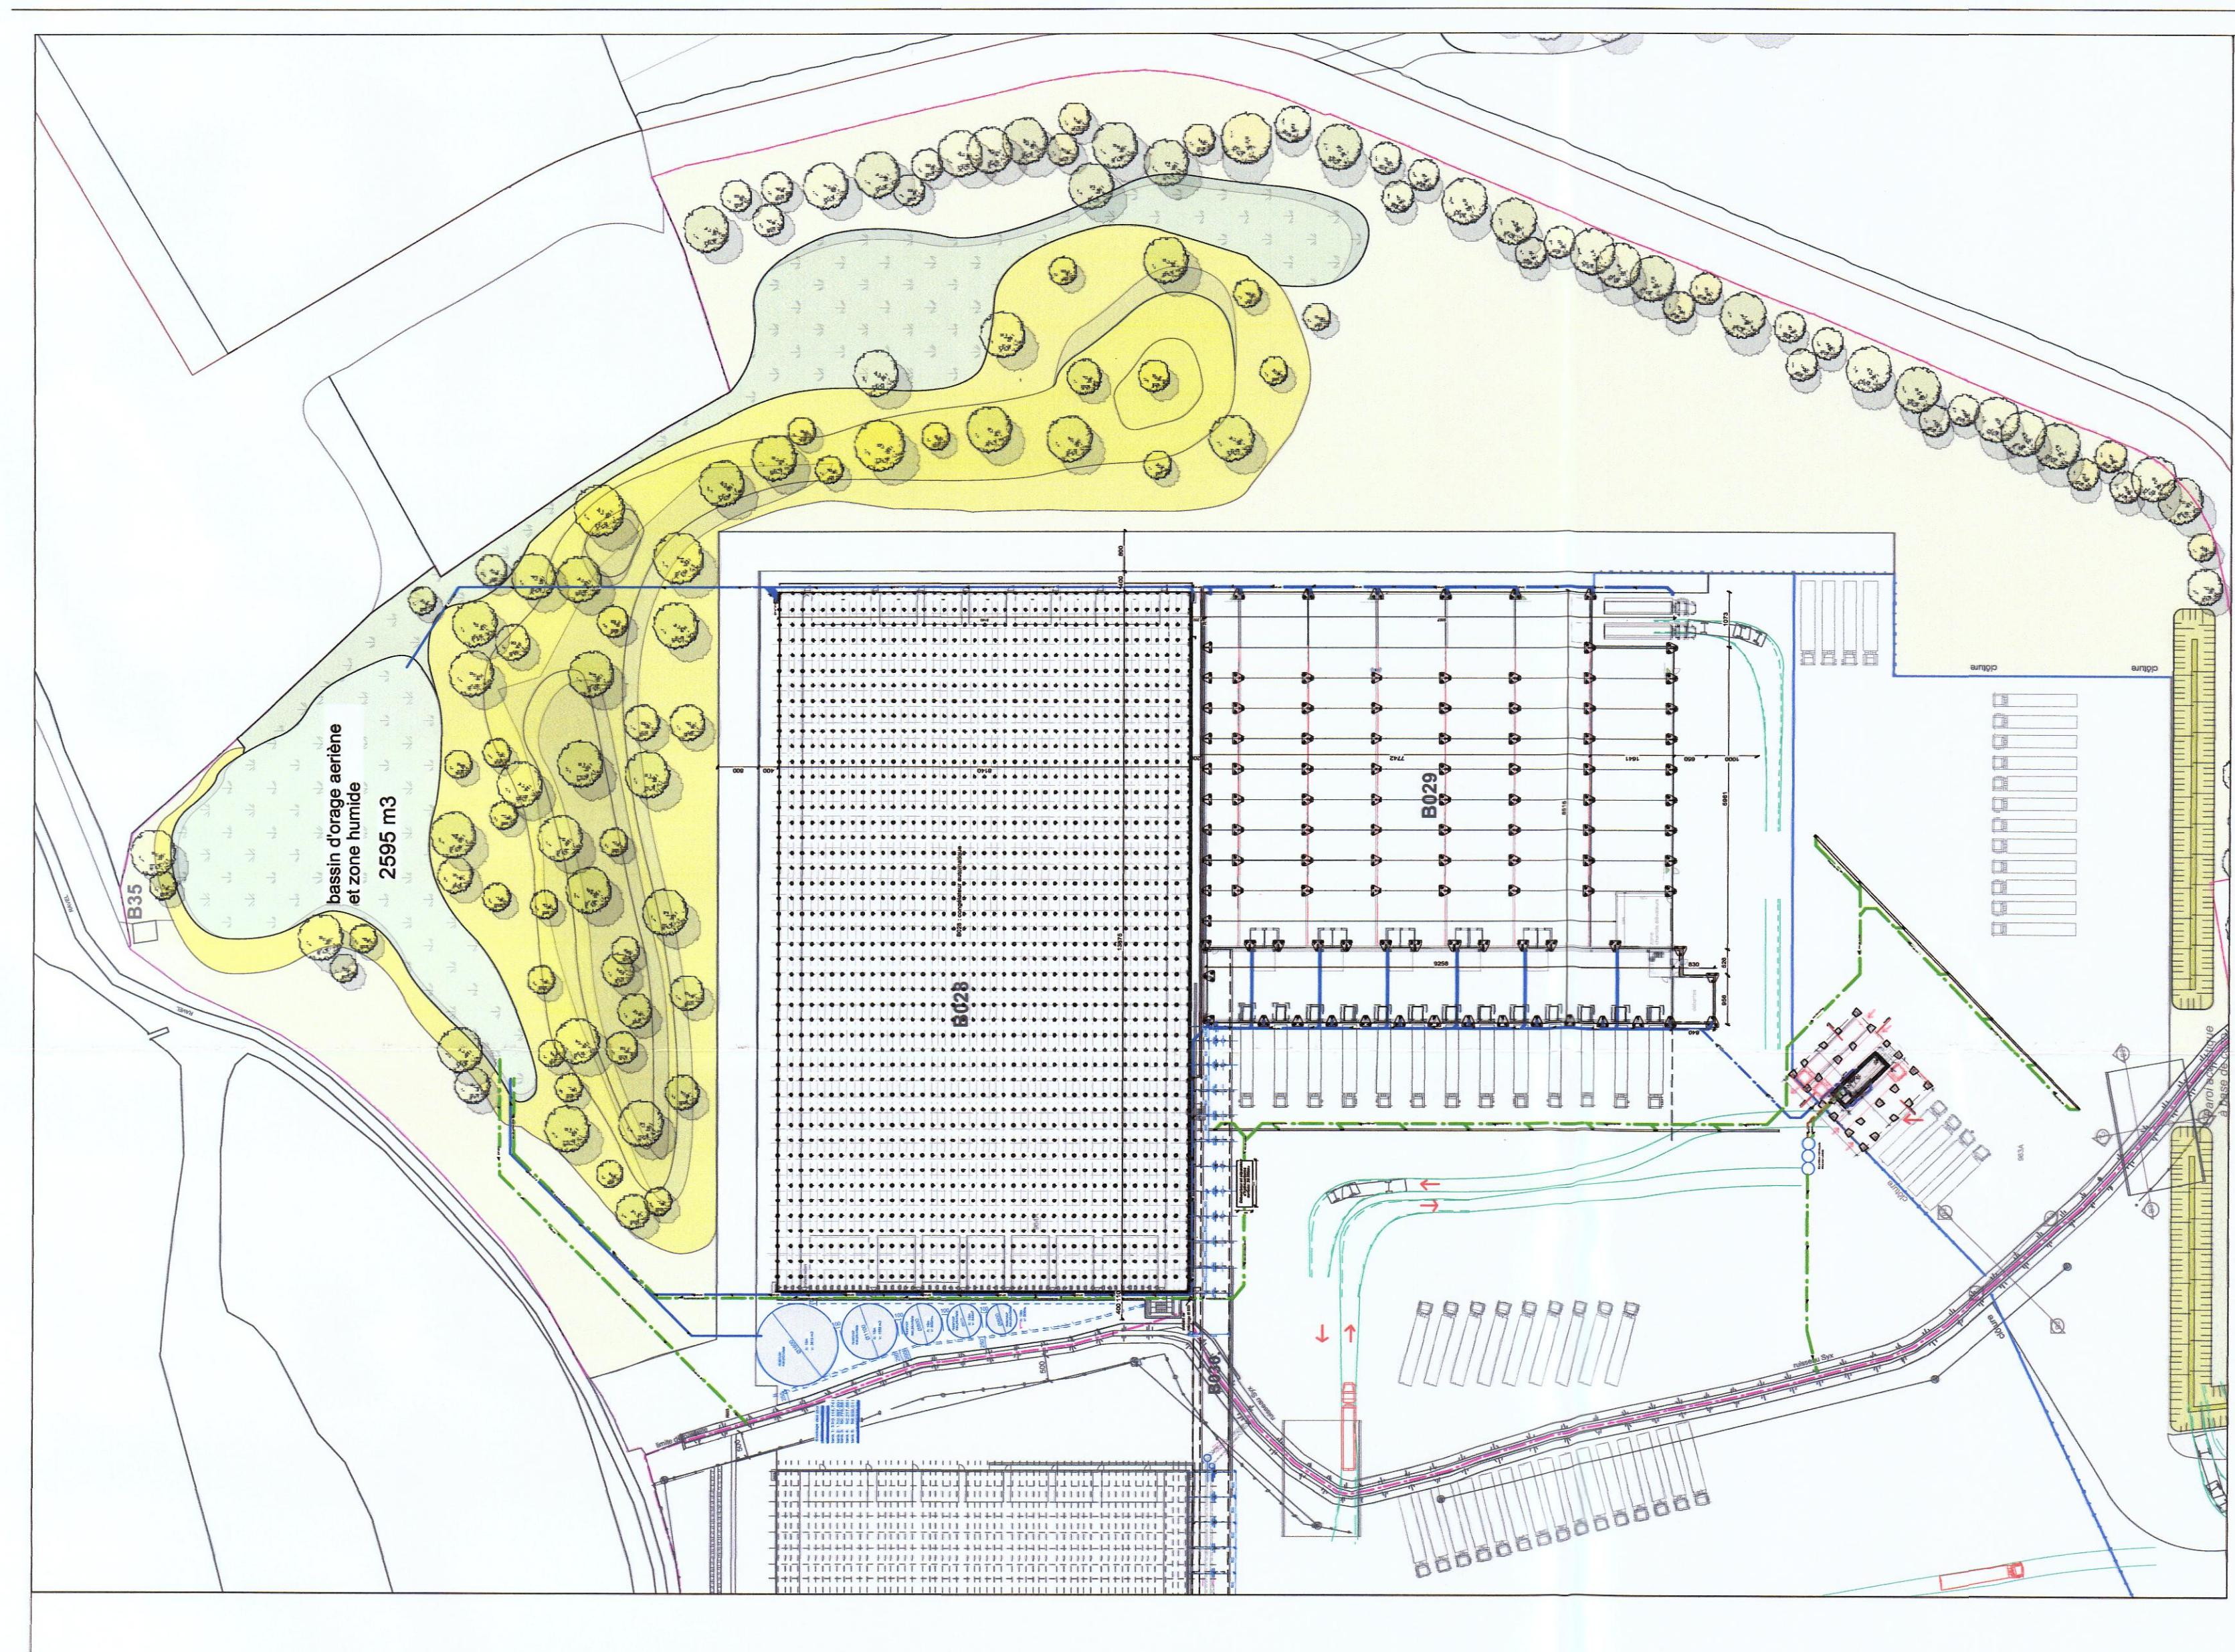

Plan des fondations et des égouts
congélateur automatique - entrepôt d'expédition / logistique
échelle: 1:1000

REMARQUES GENERALES:
 - Tous les niveaux et dimensions indiqués sur les plans sont informatifs et doivent être vérifiés sur le site par l'entrepreneur.
 - Le type et les dimensions des fondations et structures se trouvent au-dessus du niveau du sol sont selon l'étude de stabilité géotechnique.
 - Les installations techniques seront réalisées en fonction des indications dessinées sur les plans sont supposés.
 - Les traces des égouts, des fossés et les réservoirs sont indiqués schématiquement.
 - Ceci-ci peuvent être changés par l'entrepreneur, sous réserve d'acceptation par l'architecte.

Comme les bâtiments sont ci grandes ce n'est techniquement pas possible de les imprimer sur ce feuille. C'est pourquoi nous avons fait choix d'une échelle plus adéquate (1/200) que celle qui est en principe requise (1/100 ou 1/50).

S S Cl WARNETON maître d'ouvrage Charades de Lille 51 B-7784 Comines - Warneton		DOSSIER N° 917
Projet Construction d'un congélateur automatique (B028), un entrepôt d'expédition-logistique (B029), axe de liaison (B030), Débaras (B031) et un bureau logistique (B032).		
Situation Chaussée de Lille 61 B-7784 Comines - Warneton		
Cadastre Div 5 (Warneton) sections C: 953A, 954A, 954A, 971A & 972A		
Site PLANS DES FONDATIONS ET DES EGOUTS B029: entrepôt d'expédition - Logistique B031: bureaux logistiques		
Date 2018/12/14	Dessiné par J. CLAYES	Vérifié par J. CLAYES
CLAYES ARCHITECTURE CLAYES ARCHITECTURE/BIUREAU RWAS - Gouvernatorat 11 - 9880 ZOMBEHERE Email: info@clayesarchitectures.com www.architecturesclayes.com		
MODIFICATIONS DATE A B C D E F G H		
DEMANDE PERMIS UNIQUE		N° DU PLAN 08/15