

PJ n°1. - Carte au 1/25000^{ème}


Le site du projet d'entrepôt de la société EXETER se situe, sur la commune de LEERS (59115).

Un plan de localisation, à l'échelle 1/25 000^{ème} montrant la situation géographique de la zone figure page suivante.

Les communes dont une partie du territoire est compris dans un rayon d'un kilomètre autour du périmètre de l'installation sont :

- France :
 - LEERS (59115)
 - TOUFFLERS (59390)
 - LYS-LEZ-LANNOY (59390)
- Belgique :
 - ESTAIMPUIS (57027)

A2002.036	SECURIT Ingénierie 1690 rue Aristide Briand – BP 62 76650 Petit Couronne	PJ n°1
Enregistrement		Page 1/2

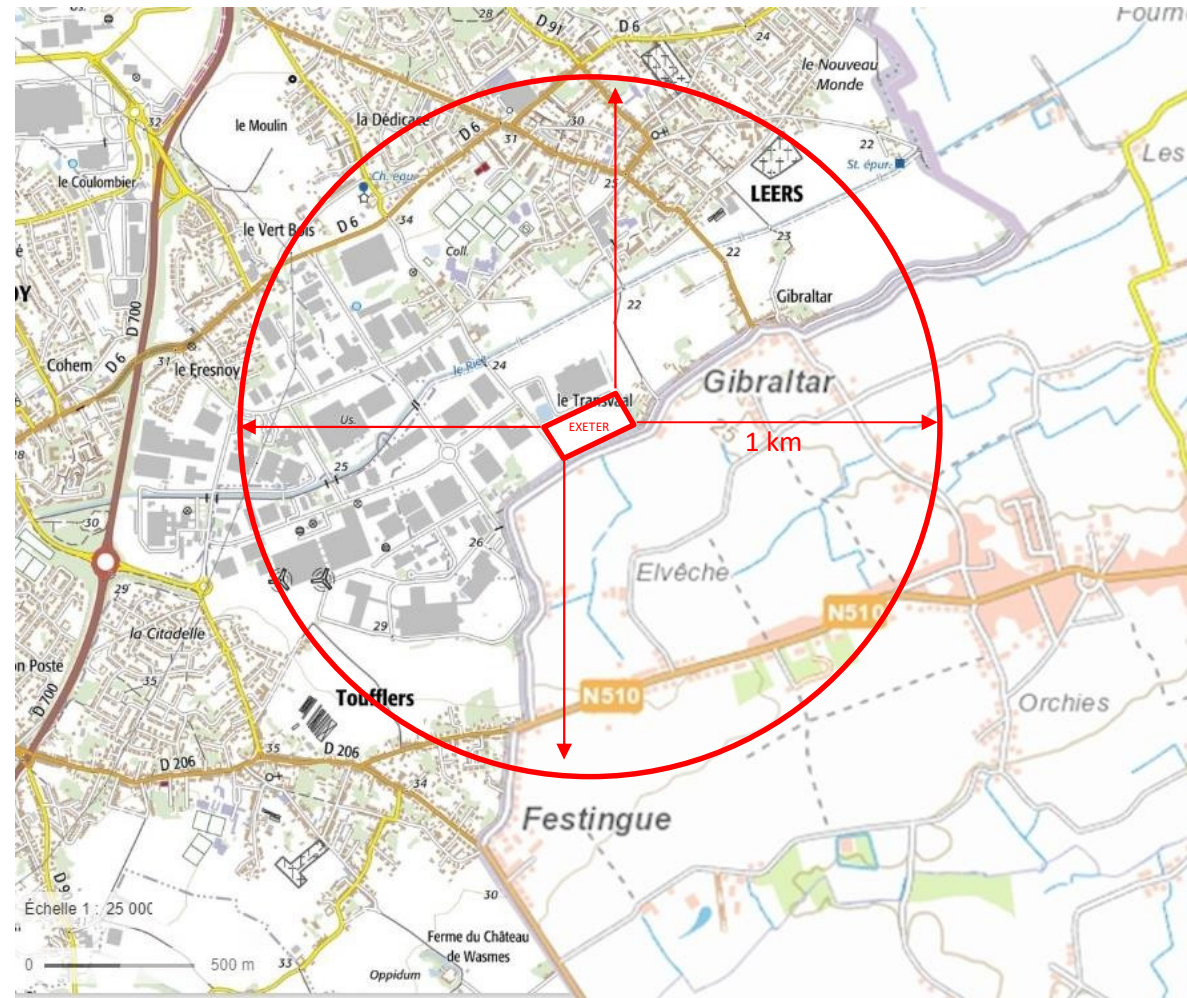


Plan de situation (échelle 1/25000^{ème}) -sources Géoportail/WalOnMap

A2002.036	SECURIT Ingénierie 1690 rue Aristide Briand – BP 62 76650 Petit Couronne	PJ n°1
Enregistrement		Page 2/2

PJ n°2. - Plan des abords à l'échelle de 1/2500^{ème}

A2002.036	SECURIT Ingénierie 1690 rue Aristide Briand – BP 62 76650 Petit Couronne	PJ n°2
Enregistrement		Page 1/2

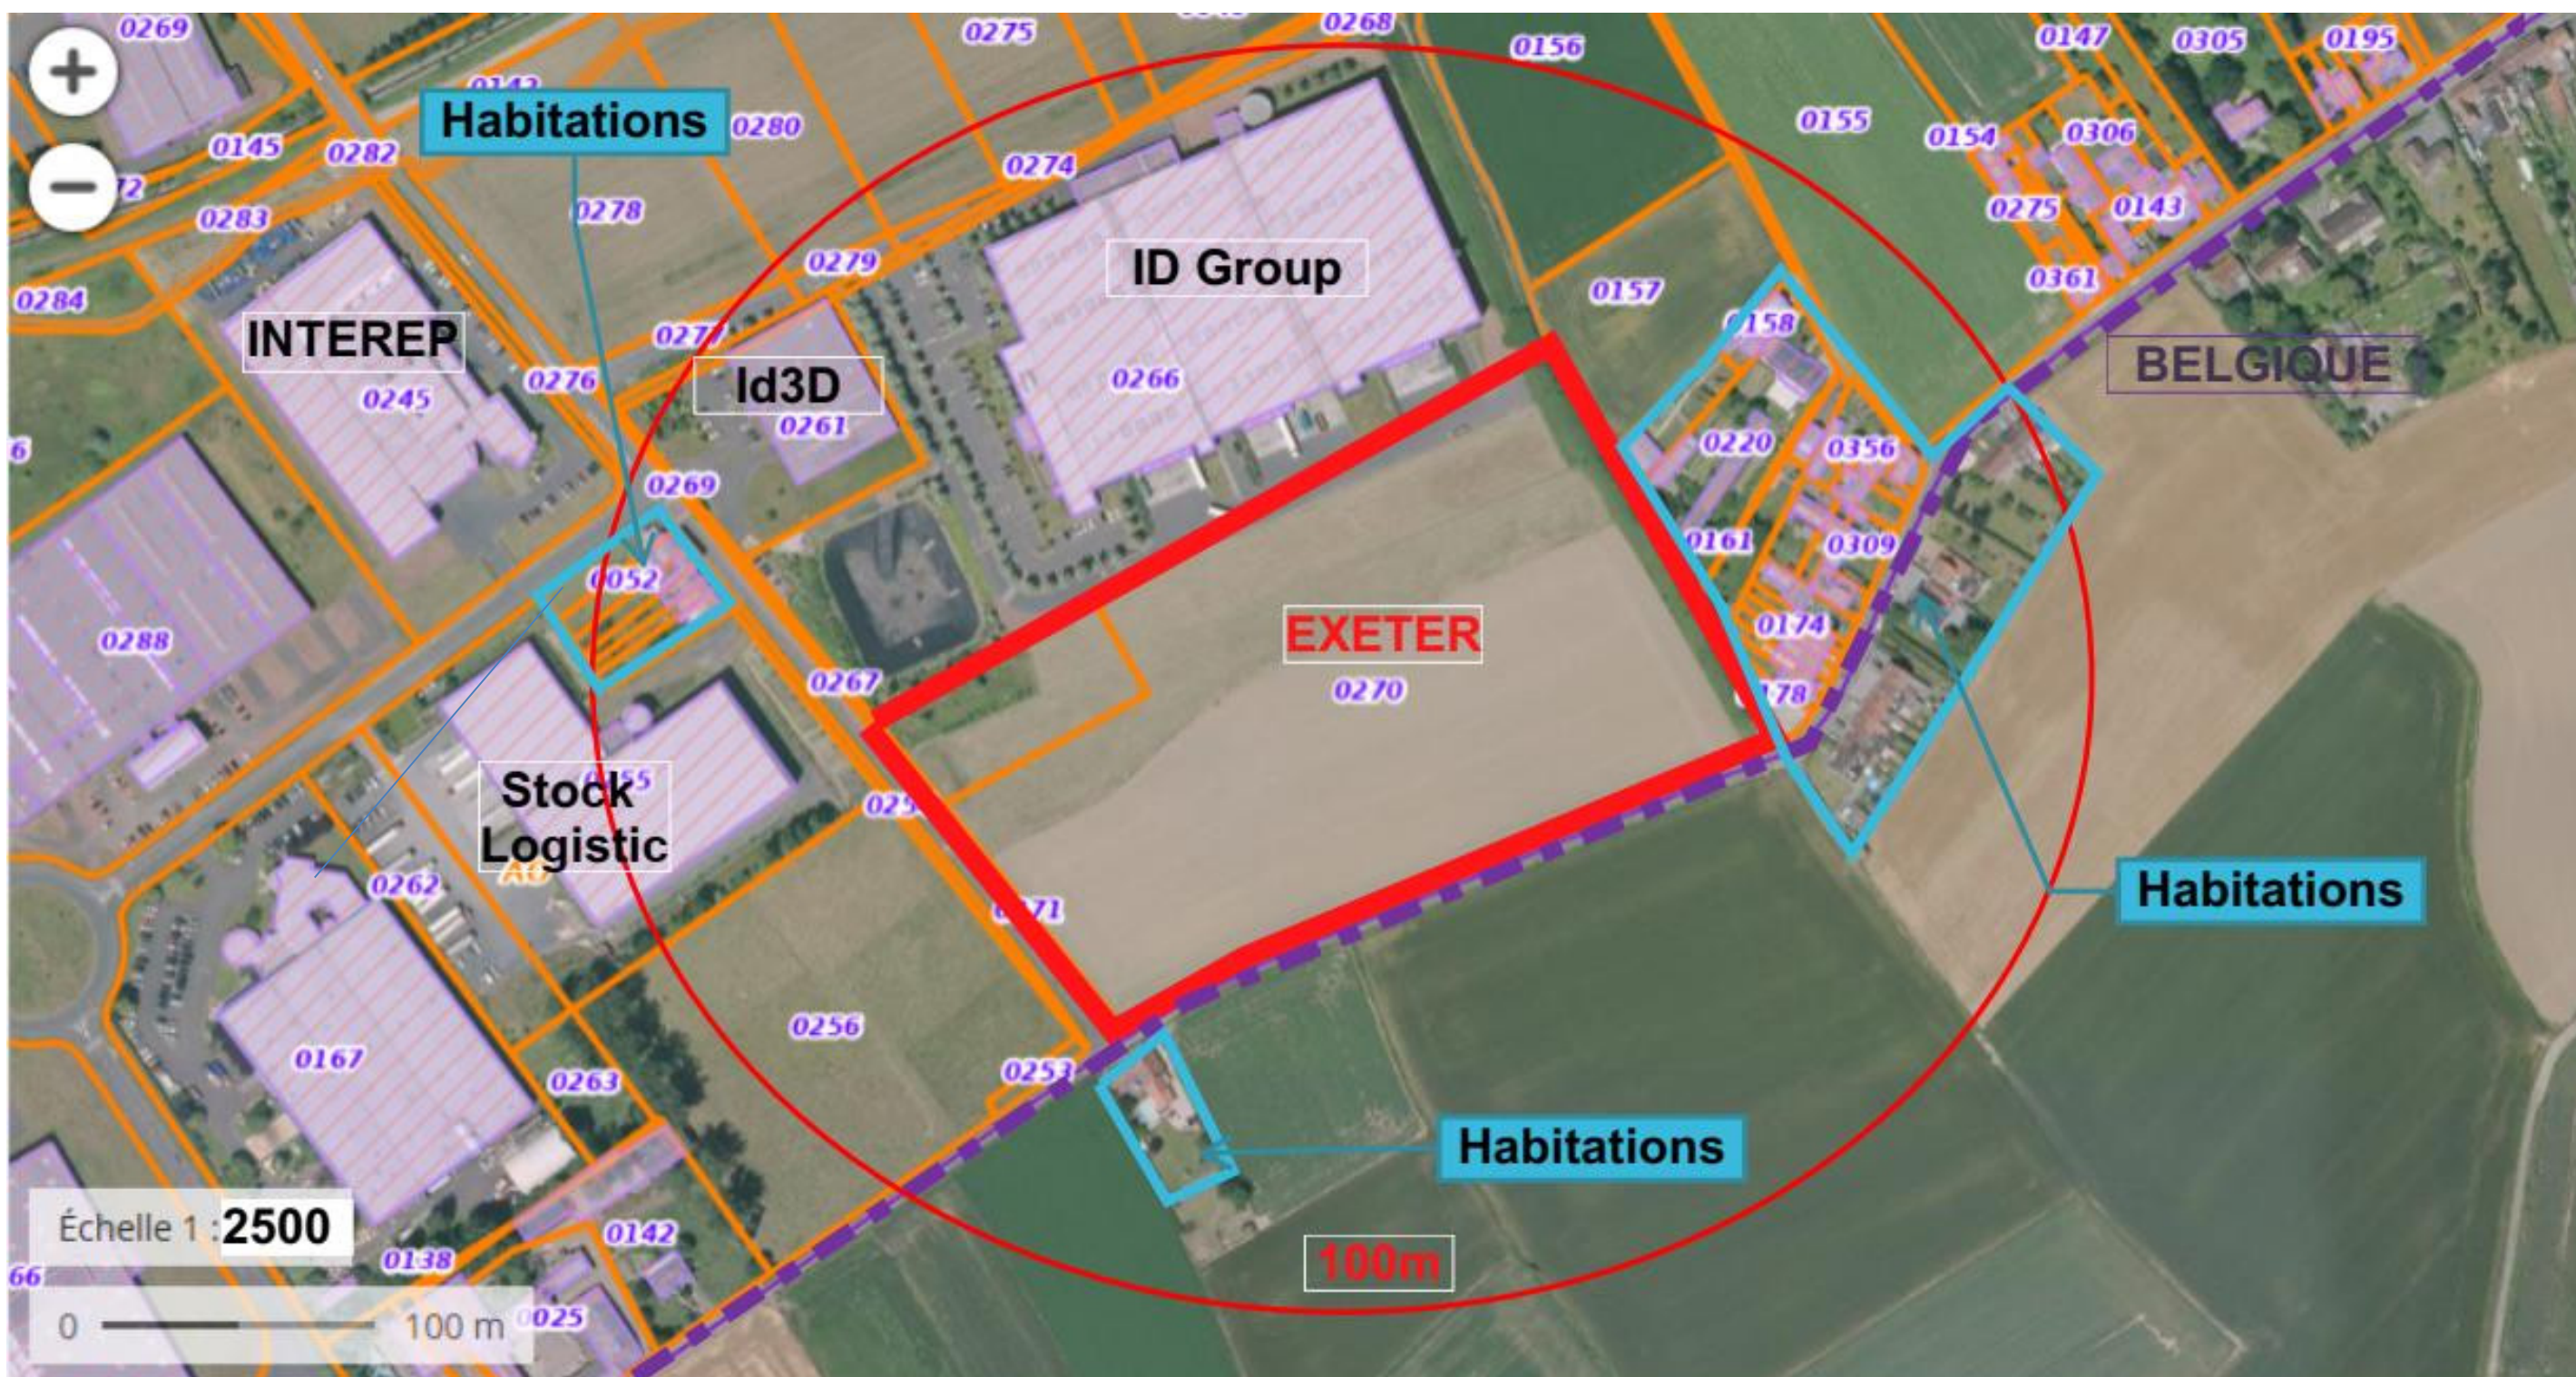

Plan de abords (échelle 1/2500^{ème} environ) -source Géoportail

A2002.036	SECURIT Ingénierie 1690 rue Aristide Briand – BP 62 76650 Petit Couronne	PJ n°2
Enregistrement		Page 2/2

PJ n°3. - Plan masse à l'échelle de 1/500^{ème}

A2002.036	SECURIT Ingénierie 1690 rue Aristide Briand – BP 62 76650 Petit Couronne	PJ n°3
Enregistrement		Page 1/1



TABLEAU DES SURFACES EXTERIEURES - 2021

EMPRISE FONCIERE - Section AO	82 621
Parcelles 258, 264, 266, 267, 269, 270, 271, 272, 274, 276, 277, 279	
EMPRISE BATI (Y Compris EXISTANT = 16 460 m2)	37 720
VOIRIE LOURDE en Enrobé	10 224
AIRE DE QUAIS P.L. en Béton Armé	5 315
VOIRIE LEGERE en Enrobé	5 279
VOIE POMPIERS en Empierrement	4 441
BASSIN TAMPON E.P. & RETENTION I.C.P.E ETANCHE	1 956
ESPACES VERTS en Pelouse	17 686
TOTAL Surfaces Extérieures	82 621

EXTERIEUR EXISTANT:
 - Station de Relevage Réjet 16 L/S + Bâti de Coupure Inversé
TRAVAUX A REALISER DANS LE CADRE DU PROJET:
 - Pose d'un Séparateur Hydrocarbures 16 L/S - V = 2M3
 - Raccordement EP sur Canalisation en Domaine Public

BASSIN DE CONFINEMENT EXISTANT
 Volume Maxi. de Rétention, Actuel = 3810 M3
 Volume à Retenir pour le Projet = 2522 M3
 (Garde 1724 M3 Eaux Incendie)

EMPRISE EXISTANT
 Plate-forme ±0.00-24.50

EMPRISE PROJET
 Plate-forme ±0.00-24.30

NOTE:
 Ces plans ne sont pas des plans d'exécution, ils ont exclusivement destinés à l'obtention des autorisations administratives de construction

**PROJET DE CONSTRUCTION D'UNE
 PLATE-FORME DE STOCKAGE**
 Z.I. Roubaix Est - 15, Rue de Capitaine Picavet
 59 115 LEERS

MAITRE D'OUVRAGE



S.C.I. EXETER III FRANCE 1
 37 Avenue Pierre 1er de Serbe
 75008 PARIS

PLANS

PLAN DE MASSE
 Implantation / Réseaux / Espaces Verts

ARCHITECTE

NICOT ARCHITECTE
 146, route de Lorient - 35000 RENNES
 Tél. : 02 99 53 93 44 - Fax : 02 99 59 44 43
 nicot.archi.com
 146 Route de Lorient - 35000 RENNES

DATE : 22 Février 2021 Edt: 1500ème
 DOSSIER PLANS

P.C.

A : Pièces Complémentaires P.C. du 01 Avril 2021

1A