


Arrêté préfectoral de prescriptions particulières relatif à l'aménagement d'une frayère à brochets sur le canal de Saint-Quentin -lieu-dit Les Monts de Prémy- à Fontaine-Notre-Dame (Nord)

Dossier de déclaration n° 59-2020-00137

Annexe 3b

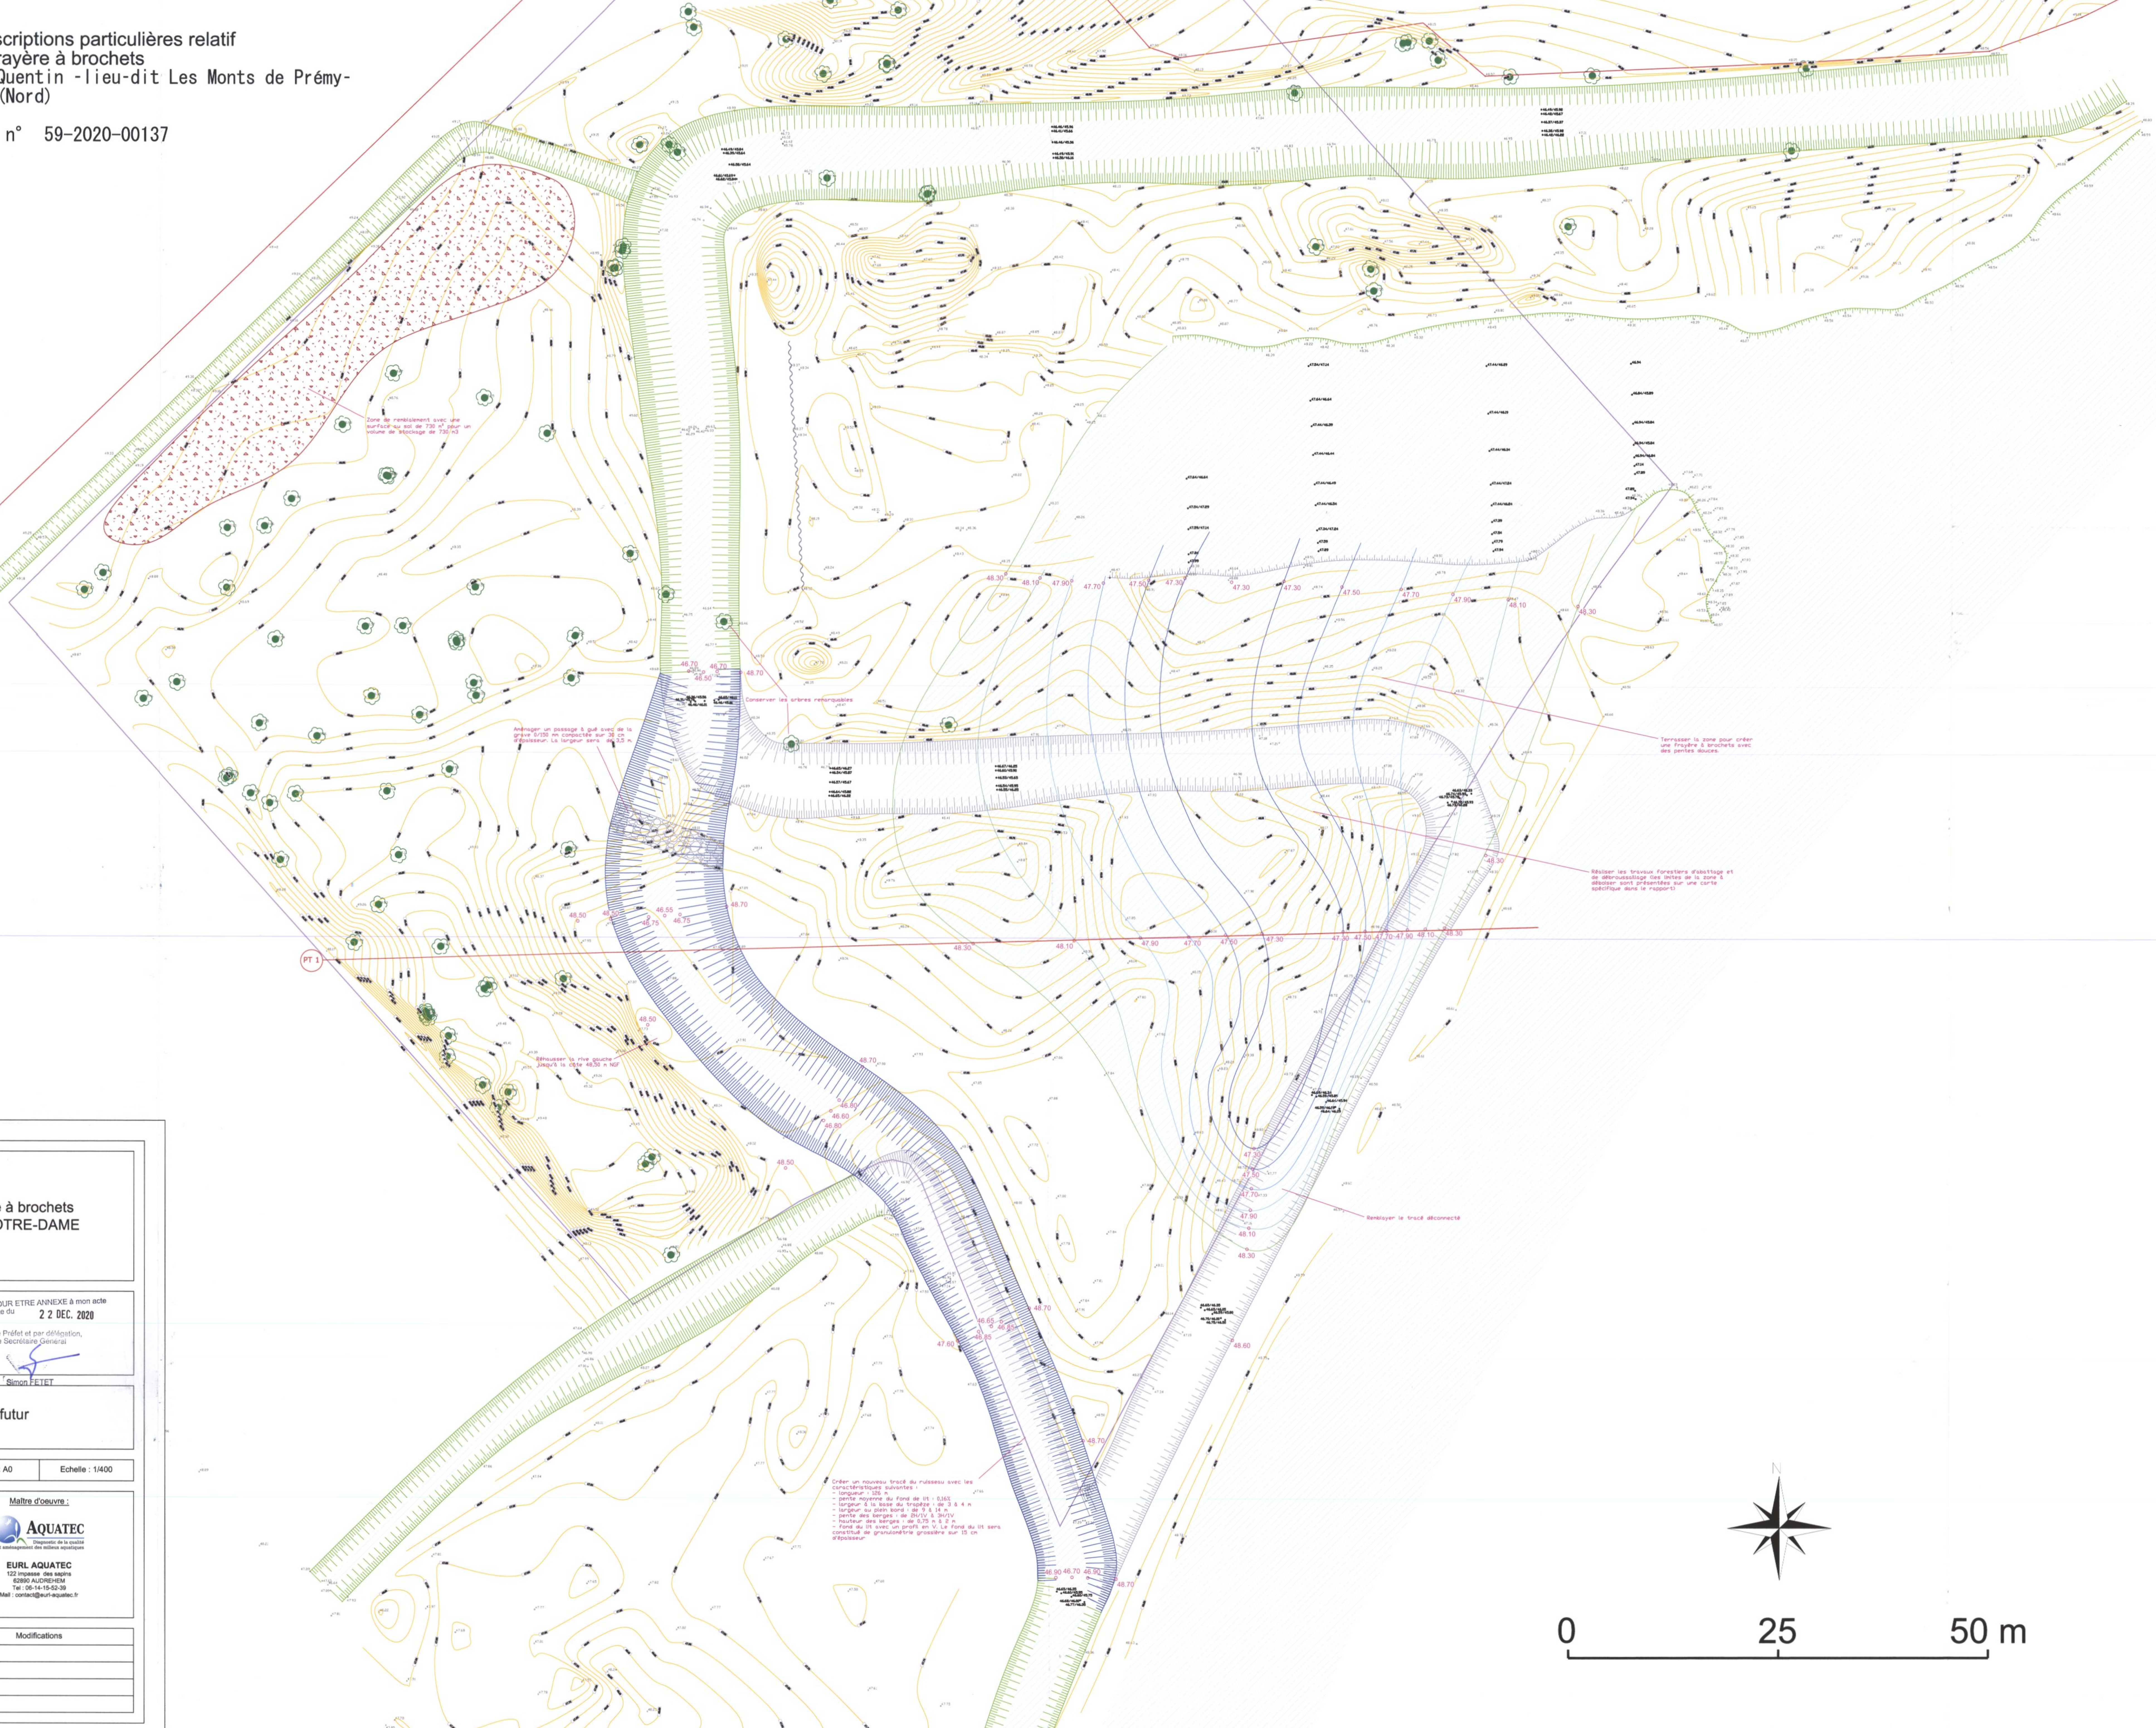

Aménagement d'une frayère à brochets
Commune de FONTAINE-NOTRE-DAME

VU POUR ETRE ANNEXE à mon acte
en date du **22 DEC. 2020**

PROJET Pour le Préfet et par délégation,
Le Secrétaire Général
Simon FETET

Plan de masse - Etat futur

Phase : PRO Date : 06/09/2018 Format : A0 Echelle : 1/400

Maitre d'ouvrage :
Fédération du Nord pour la Pêche et la Protection du Milieu Aquatique (FDAAPPMA59)
7 / 9 Chemin des croix
59500 LES QUÉVAINVY
Tel : 03-27-20-20-04

Maitre d'œuvre :
AQUATEC
EUROL AQUATEC
122 Impasse des saips
52890 AUCOURTENS
Tel : 06-14-15-53-39
Mail : contact@eur-aquatec.fr

| Indices | Date | Modifications |
|---------|------|---------------|
| | | |
| | | |
| | | |

Créer un nouveau tracé du ruisseau avec les caractéristiques suivantes :
- longueur : 125 m
- pente moyenne du fond de 0,02
- largeur à la base du trapeze de 3 à 4 m
- largeur au plan bords de 4 à 5 m
- pente des berges de 1/10 à 1/15
- hauteur des berges de 0,70 à 1,2 m
- nature de la végétation : 10 à 15 % de la surface du lit sans continuité de granulométrie grossière sur 15 cm d'épaisseur

