


Arrêté préfectoral de prescriptions particulières relatif  
à l'aménagement d'une frayère à brochets  
sur le canal de Saint-Quentin - lieu-dit Les Monts de Prémy-  
à Fontaine-Notre-Dame (Nord)

Dossier de déclaration n° 59-2020-00137

Annexe 3a



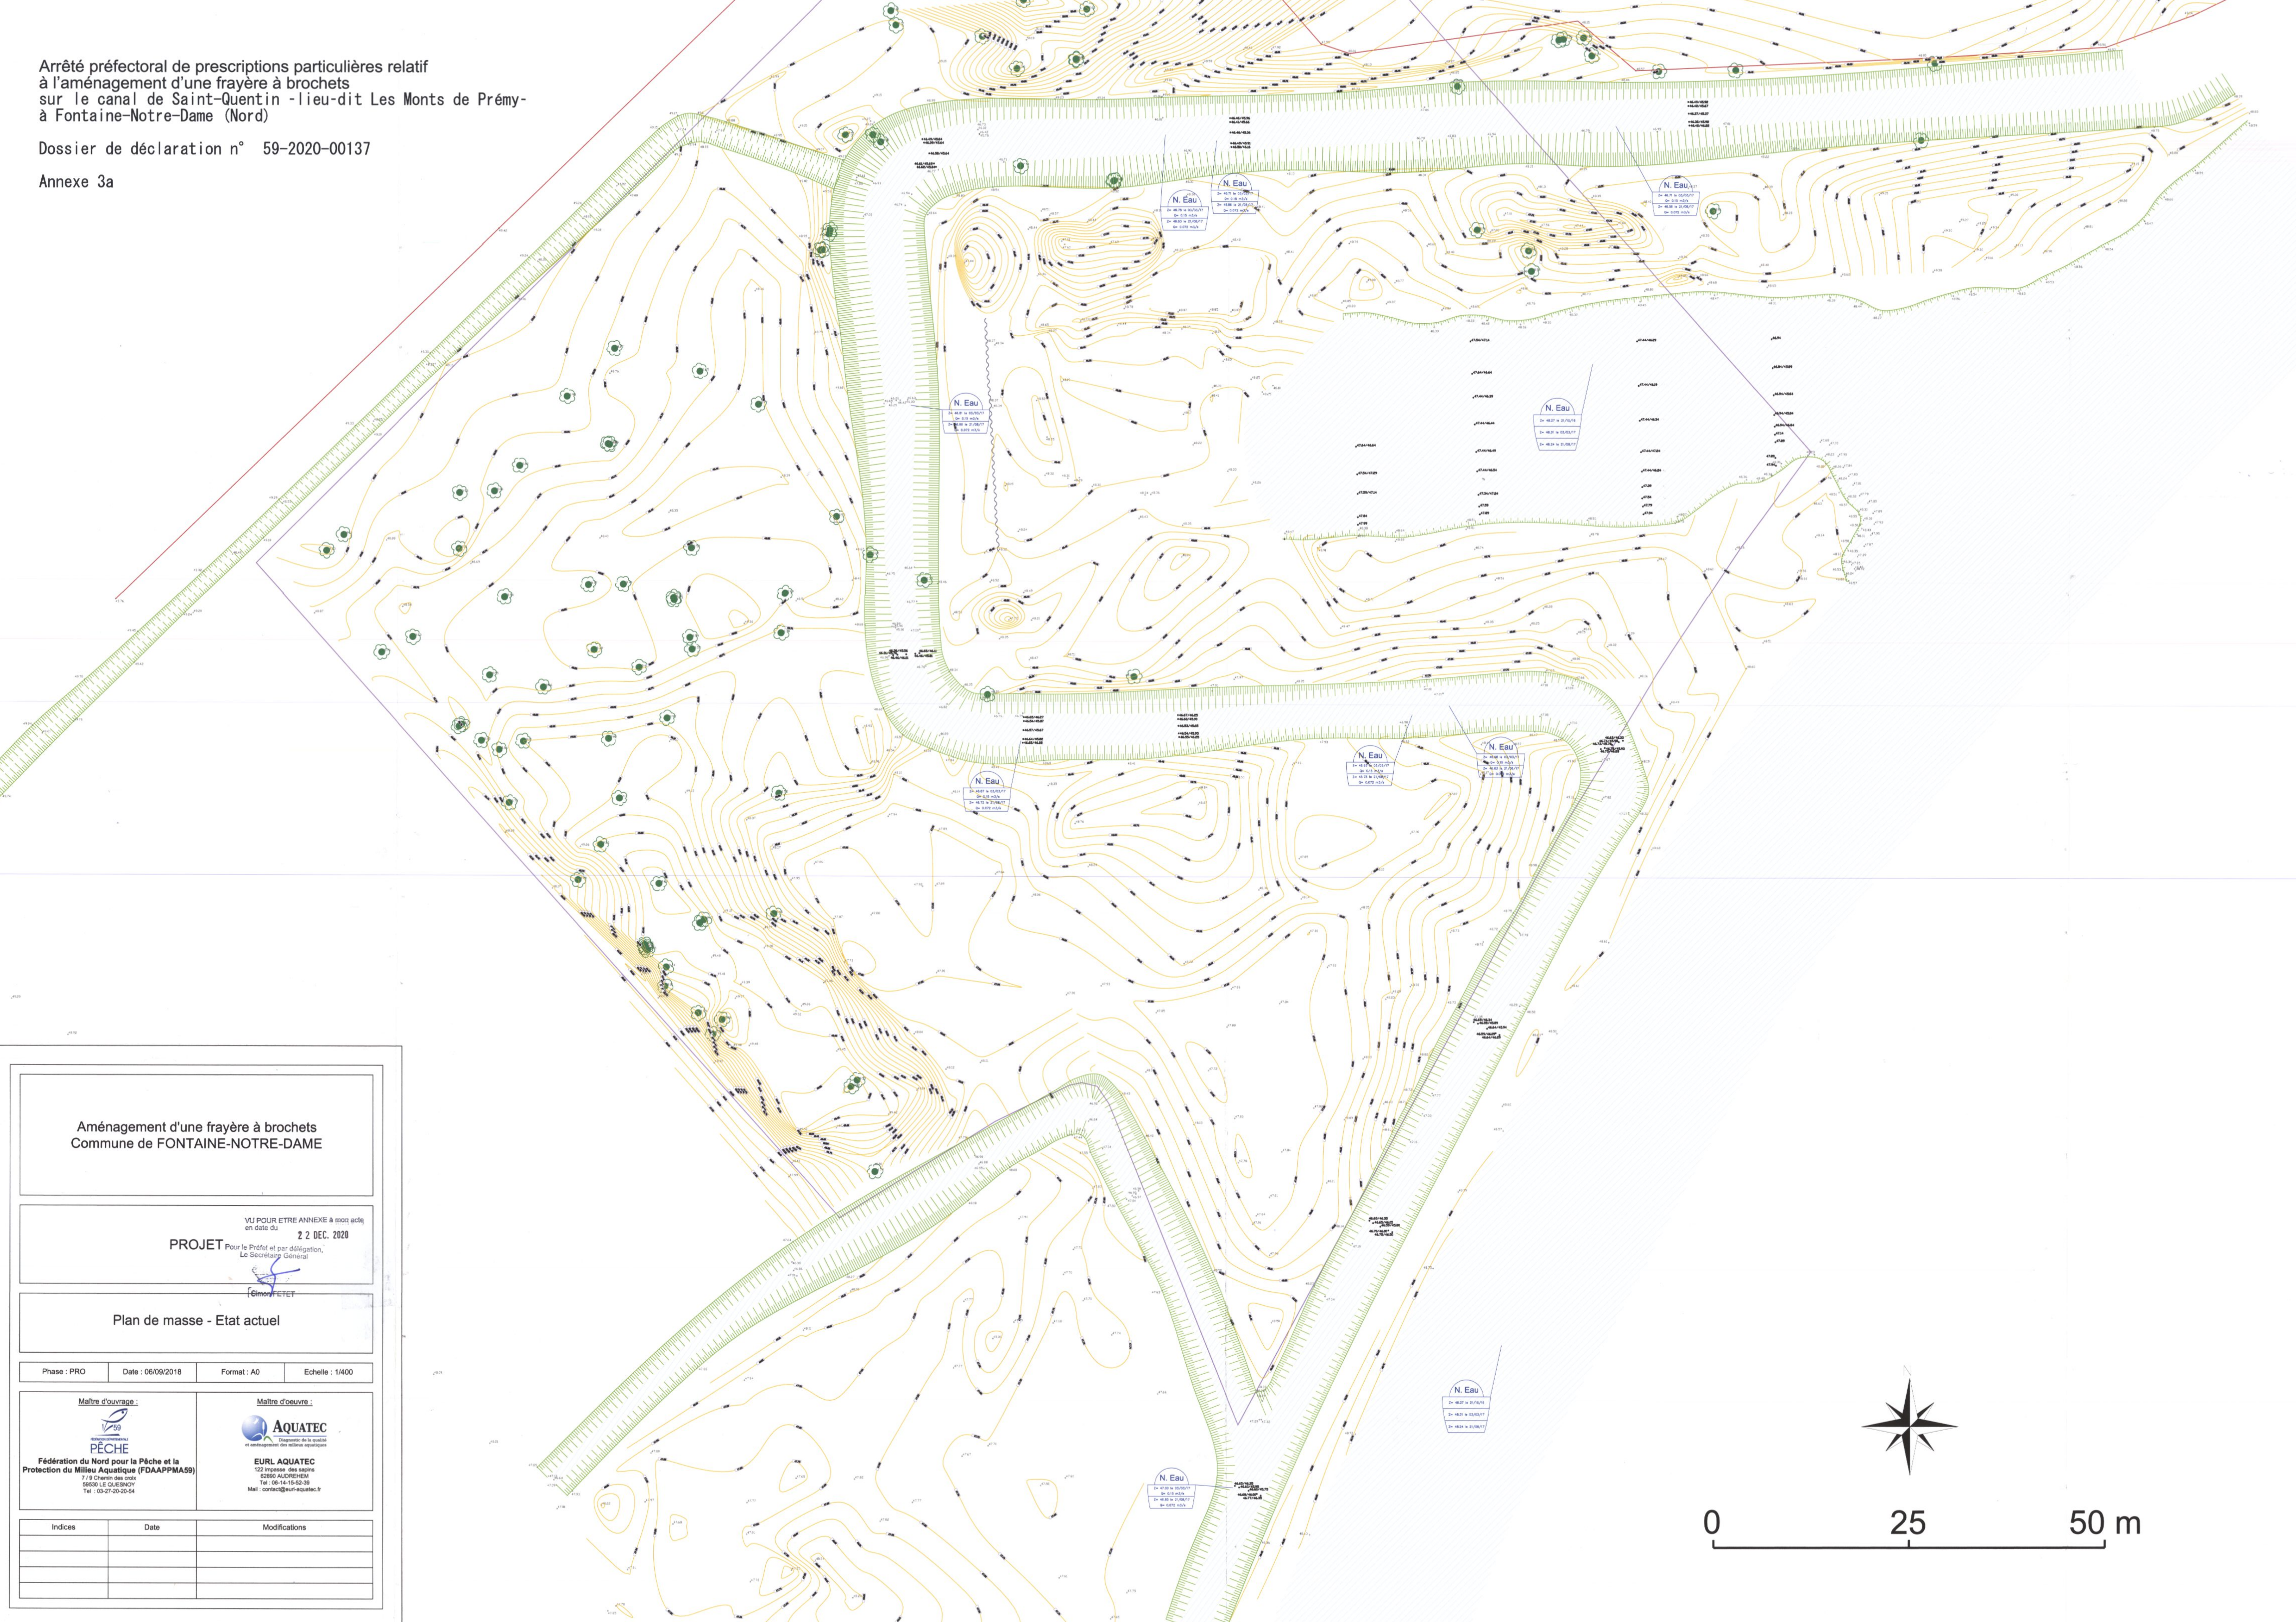

Aménagement d'une frayère à brochets  
Commune de FONTAINE-NOTRE-DAME

VU POUR ETRE ANNEXE à mon acte  
en date du **22 DEC. 2020**  
PROJET Pour le Préfet et par délégation,  
Le Secrétaire Général

Simon FÉRET

Plan de masse - Etat actuel

Phase : PRO Date : 06/09/2018 Format : A0 Echelle : 1/400

<p>Maitre d'ouvrage :</p>  <p><b>Fédération du Nord pour la Pêche et la Protection du Milieu Aquatique (FDAAPPMA59)</b> 7/8 Chemin des croix 59500 LE QUESNOY Tel : 03-27-20-20-54</p>	<p>Maitre d'oeuvre :</p>  <p><b>AQUATEC</b> Département de la qualité et aménagement des milieux aquatiques <b>EURL AQUATEC</b> 122 Impasse des saïons 63960 AURCHÈRES Tel : 06-14-15-92-39 Mail : contact@eurl-aquatec.fr</p>
---	---

Indices	Date	Modifications

