



Cartographie du zonage réglementaire de la vallée de la Selle

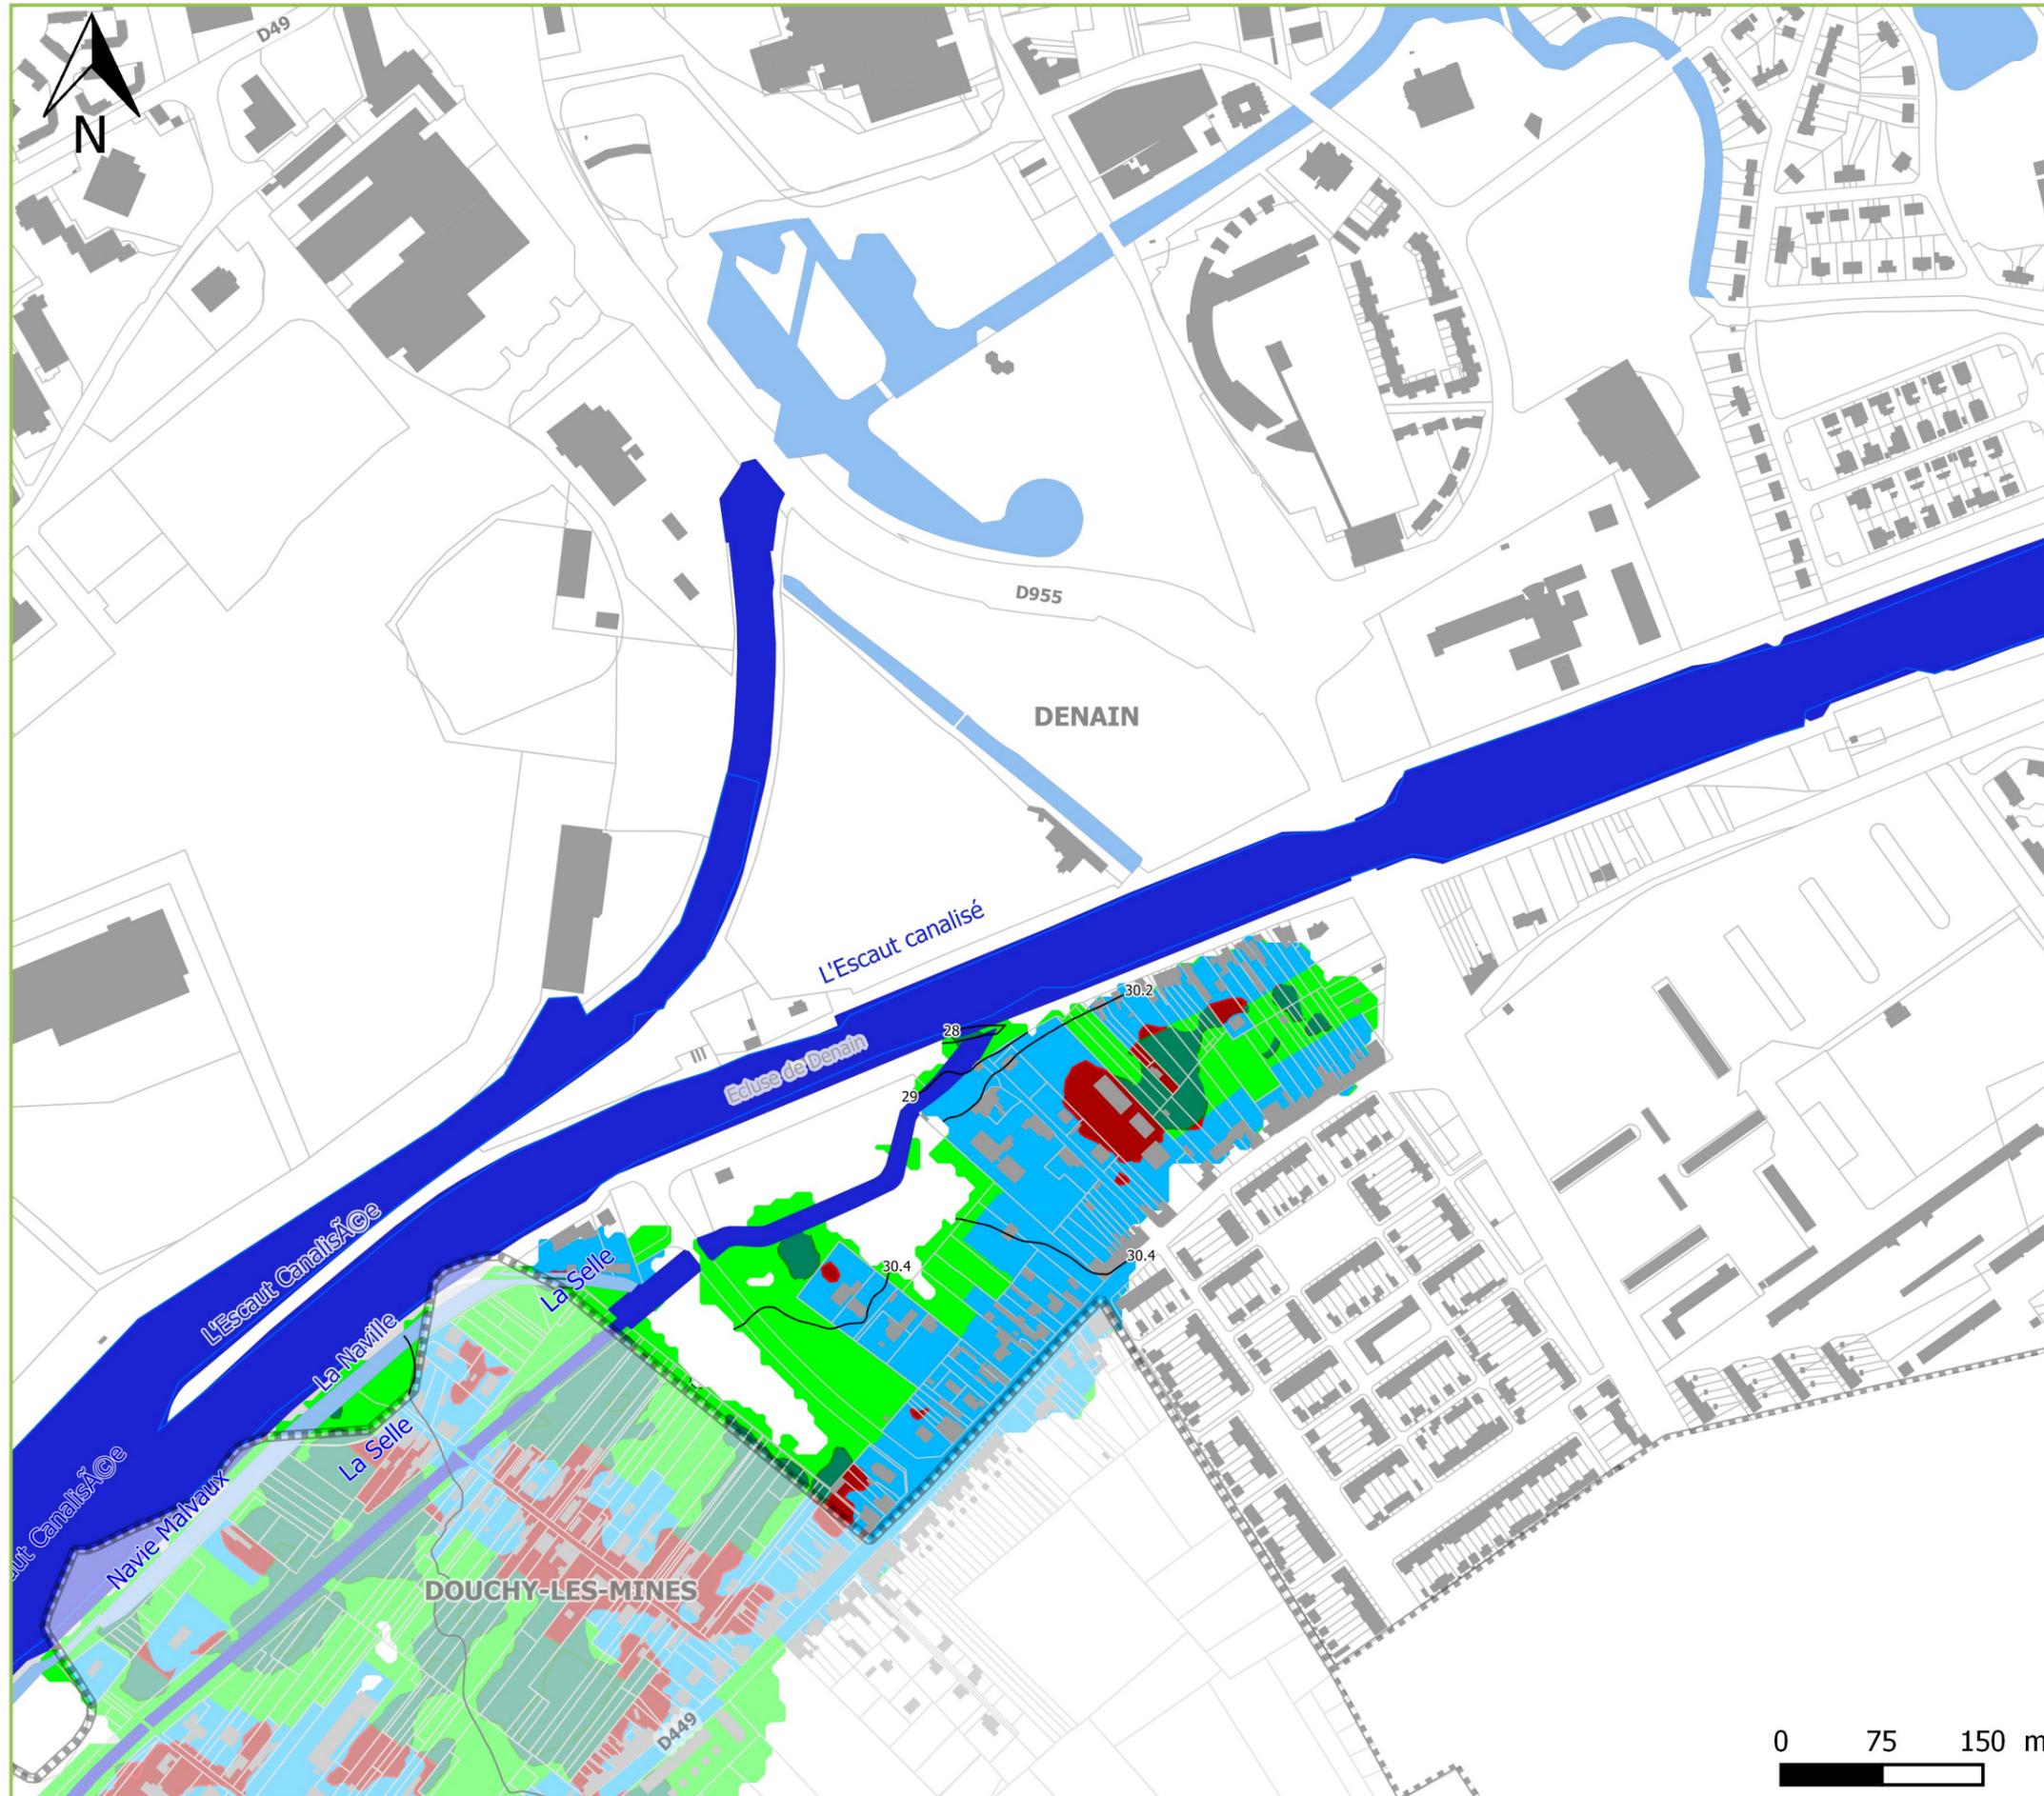

Pièce n° 9 - DENAIN

Modification n°1

Dossier soumis à la concertation et la consultation du public

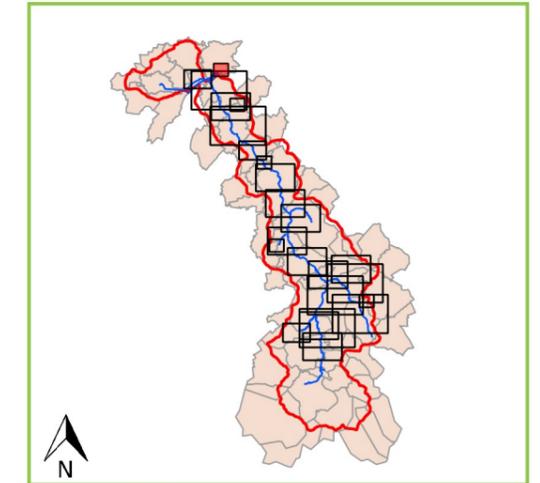

Éléments généraux

- Lit mineur de la Selle et de l'Escaut canalisé
- Réseau hydrographique secondaire
- Secteur busé
- Limites communales
- Parcelaire du cadastre
- Voirie
- Isocotes en m NGF (0.2m)

Zonage réglementaire

Enjeux PPR	Zone Non Actuellement Urbanisée (ZNAU)*	Zone Actuellement Urbanisée (ZAU)**
Aléa		
Aléa Très fort	Zone vert foncé	Zone rouge
Aléa Fort		
Aléa Moyen	Zone vert clair	Zone bleue
Aléa Faible		

* : les Zones Non Actuellement Urbanisées (ZNAU) regroupent les catégories d'enjeu suivantes : zones non bâties, prairies et forêt, cultures, zones de hameau et d'urbanisation lâche, terrains de sports, parkings...

** : les Zones Actuellement Urbanisées (ZAU) regroupent les catégories d'enjeu suivantes : zone urbaine construite, zone industrielle construite.



PRÉFET DU NORD

*Liberté
Égalité
Fraternité*

Système de coordonnées : Lambert 93 (RGF93)

Projection : Lambert conique conforme

Source: DGI-cadastre mis à jour 02/2014 V1. Avril2021