MEL **MÉTROPOLE** EUROPÉENNE DE LILLE

VU POUR ÊTRE ANNEXÉ à mon arrêté en date du
– 7 FEV. 2018
Pour le Président et par délégation
Le Responsable Opérational
Olivier JACQUIN

DIRECTION ESPACE PUBLIC ET VOIRIE
/UNITÉ TERRITORIALE DE ROUBAIX-VILLENEUVE D'ASCQ

Annexe 1 (page 2-2)

de l'arrêté préfectoral d'autorisation, au titre de la Loi sur l'eau,
de procéder aux travaux de réaménagement de la rue du Grand Sainghin / Chemin Delobel
sur le territoire de la commune de Sainghin-en-Mélantois (Nord)

Dossier d'autorisation unique incluant une étude d'impact :
Autorisation au titre de la Loi sur l'eau n° 59-2016-00081
présenté par la Métropole européenne de Lille (MEL)

SAINGHIN en MELANTOIS
Rue du Grand Sainghin - Chemin Delobel

Réaménagement du chemin

Plan de présentation

Phase de l'étude :

Ind.	Evolution du document	Date	Dessiné par	Étudié par	Vérif.
A	Création du document	23.02.2016	H.BOURGEOIS	H.BOURGEOIS	
B	Modification suite au courrier DDTM du 24 octobre 2016	23.11.2016	H.BOURGEOIS	H.BOURGEOIS	
C	Création des coupes et représentation de l'étiage	19.01.2017	H.BOURGEOIS	H.BOURGEOIS	
D	----	----	----	----	
E	----	----	----	----	
F	----	----	----	----	
G	----	----	----	----	
H	----	----	----	----	

Informations supplémentaires :

Dossier DDTM

Échelle : **1/200**

Référence du document :	Service émetteur	Commune	Thème	N° de plan	Indice
	DEPV - UTRV	SEM	2014	2	C

C:\Users\hbourgeois\Desktop\Sainghin en Melantois\Sainghin\Sainghin en Melantois\Sainghin\Phase 2 - 01.2017\2017 Sainghin en melantois Phase Janvier 2017 2017PN.dwg

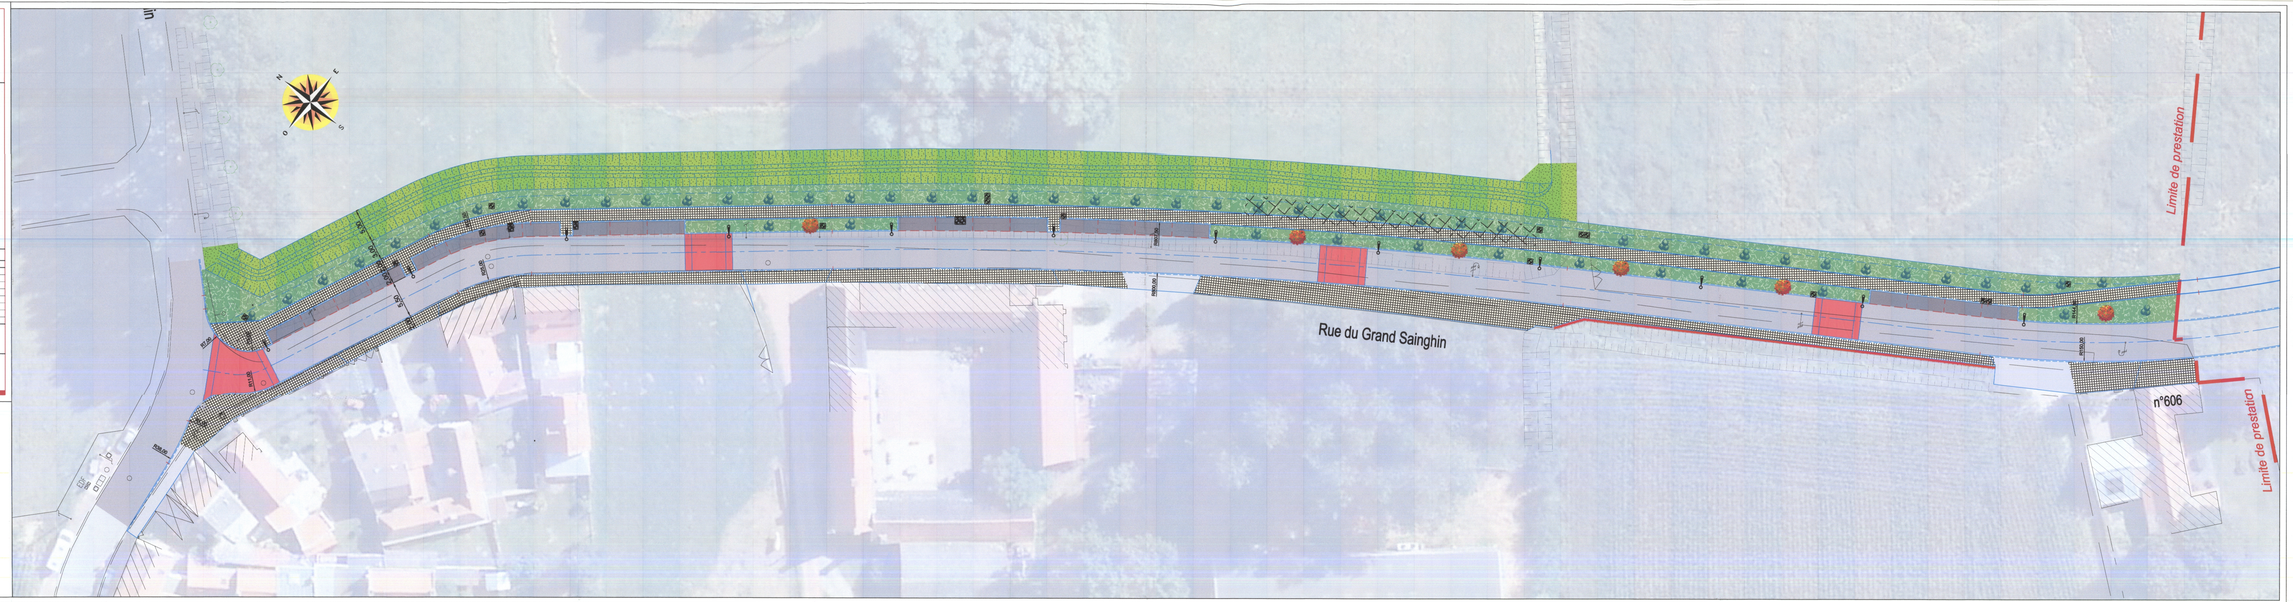

LEGENDE

- Chaussée
- Passage surélevée
- Stationnement
- Trottoir en pavés béton
- Trottoir en enrobés
- Espace vert
- Fossé
- Arbres
- Arbustes
- Eclairage
- Glissière en bois