MEL **MÉTROPOLE** EUROPÉENNE DE LILLE

DE PLEIN ÉTAT AJOUTÉ À CELUI DÉJÀ en date du 7 FEV. 2018 Le Président ou son délégué

DIRECTION ESPACE PUBLIC ET VOIRIE
/UNITÉ TERRITORIALE DE ROUBAIX-VILLENEUVE D'ASCQ

Annexe 2

de l'arrêté préfectoral d'autorisation, au titre de la Loi sur l'eau, de procéder aux travaux de réaménagement de la rue du Grand Sainghin / Chemin Delobel sur le territoire de la commune de Sainghin-en-Mélantois (Nord).

Dossier d'autorisation unique incluant une étude d'impact : Autorisation au titre de la Loi sur l'eau n° 59-2014-00001 présenté par la Métropole européenne de Lille (MEL).

SAINGHIN en MELANTOIS
Rue du Grand Sainghin - Chemin Delobel

Réaménagement du chemin

Plan d'exécution réseaux

Phase de l'étude :

Ind.	Évolution du document	Date	Dessiné par	Étudié par	Visé
A	Création du document	23.01.2018	A.BOURGEOIS	A.BOURGEOIS	
B	Modification suite au courrier DDTM du 24 octobre 2018	23.11.2018	A.BOURGEOIS	A.BOURGEOIS	
C	Création des coupes et représentation du sit d'ellage	18.01.2019	A.BOURGEOIS	A.BOURGEOIS	
D	----	----	----	----	----
E	----	----	----	----	----
F	----	----	----	----	----
G	----	----	----	----	----
H	----	----	----	----	----

Informations supplémentaires :

Dossier DDTM

Échelle : **1/200**

Référence du document :	Service émetteur	Codification	Année	N° de plan	Indice
	DEPV - UTRV	SEM	2014	4	C

C:\Users\bourgeoisa\Desktop\Sainghin en Melantois\Assainissement\Phase 2 - EL 2017\AP Sainghin en melanois Phase 2 annexe 2017-2018.dwg

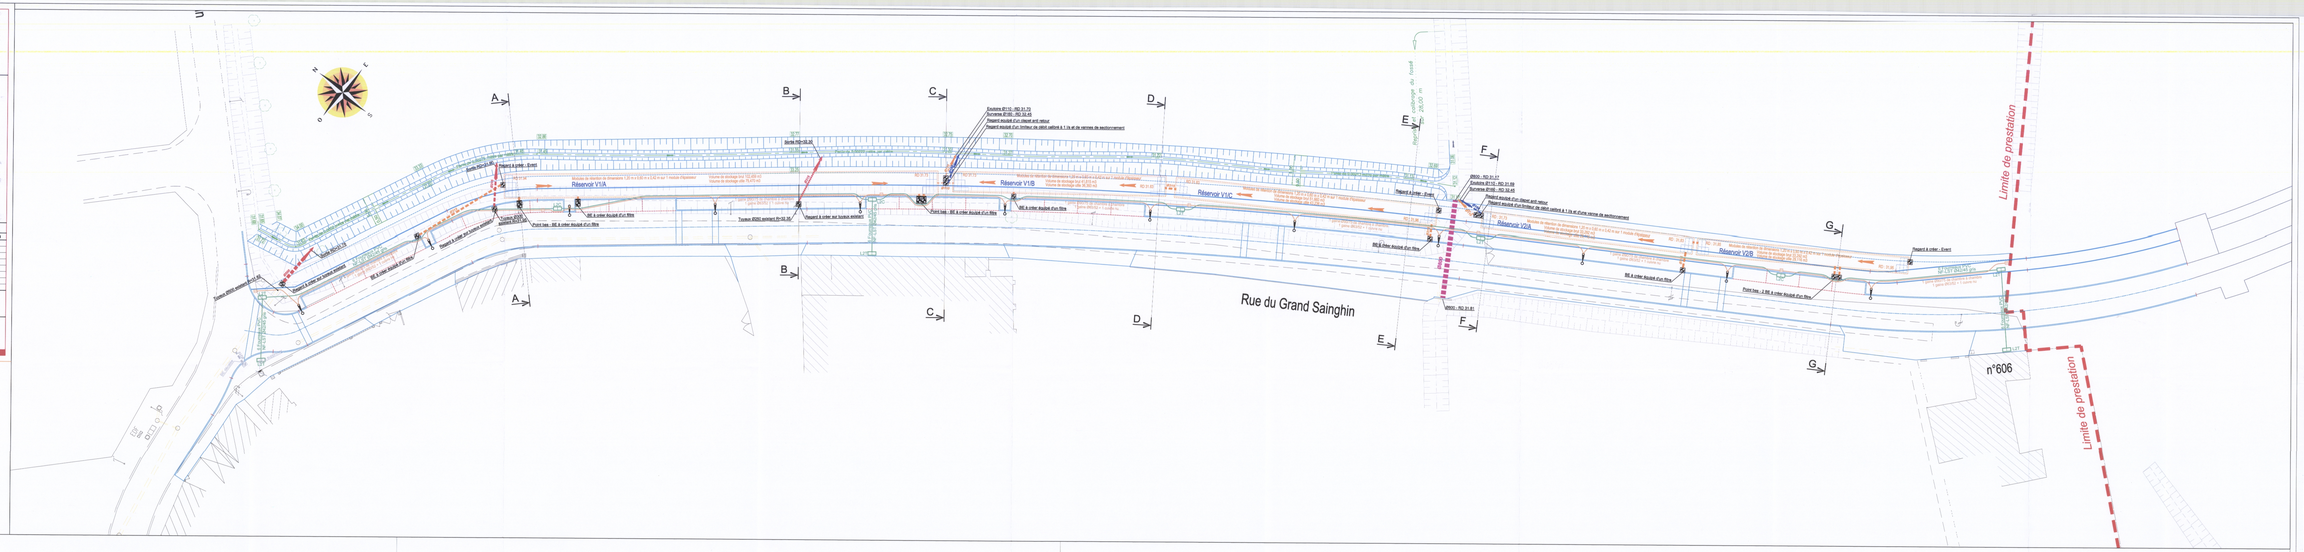
Rue du Grand Sainghin
Limite de prestation
Limite de prestation
n°606
Réservoir V1A
Réservoir V1B
Réservoir V1C
Réservoir V2A
Réservoir V2B
Exutoire Ø110 - RO 31.73
Exutoire Ø160 - RO 32.44
Regard équipé d'un clapet anti retour
Regard équipé d'un limiteur de débit calibré à 1 l/s et de vannes de sectionnement
Regard à créer - Enerd
Point bas - BE à créer équipé d'un filtre
Tuyaux Ø250 existants RO 32.30
Regard à créer sur tuyaux existant
Tuyaux Ø600 existants RO 32.30
Tuyaux Ø600 existants RO 32.30
Tuyaux Ø600 existants RO 32.30