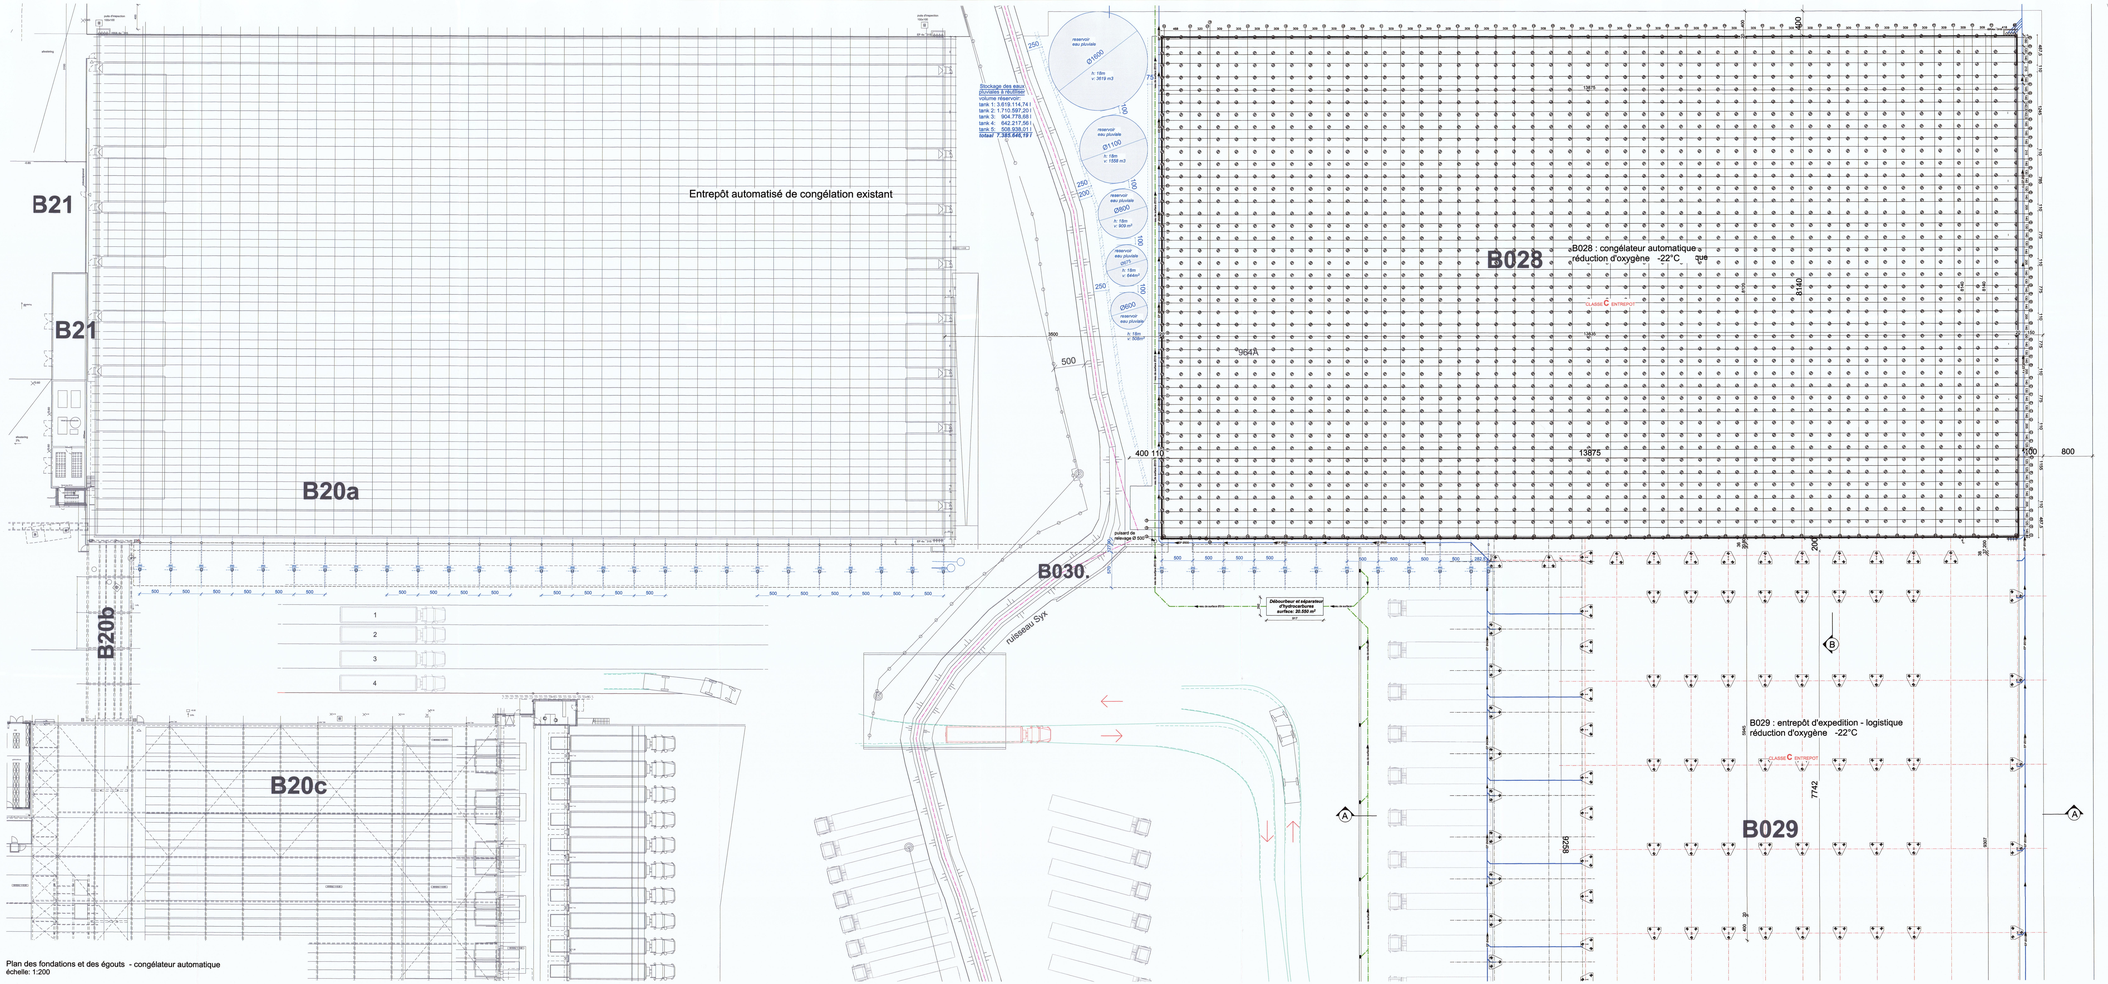

Plan des fondations et des égouts - congélateur automatique
échelle: 1:200

Plan des fondations et des égouts
congélateur automatique - entrepôt d'expédition / logistique
échelle: 1:1000

REMARQUES GENERALES:

- tous les niveaux et dimensions indiqués sur les plans sont informatifs et doivent être vérifiés sur le site par l'entrepreneur
- Le type et les dimensions des fondations et structures se trouvant au-dessus du niveau du sol sont selon l'étude de stabilité
- Les dimensions des fondations sont données à titre indicatif et le type des fondations dessinés sur les plans sont supposés.
- Installations techniques selon l'étude de l'ingénieur technicien
- Les tracés des égouts, des fossés et les réservoirs sont indiqués schématiquement.
Ceux-ci peuvent être changés par l'entrepreneur, sous réserve d'acceptation par l'architecte.

Comme les bâtiments sont ci grandes ce n'est techniquement pas possible de les imprimer sur une feuille. C'est pourquoi nous avons fait choix d'une échelle plus adéquate (1/200) que celle qui est en principe requise (1/100 ou 1/50).

maître d'ouvrage	sa CL. WARNETON Chaussée de Lille 61 B-7784 Comines - Warneton	DOSSIER n° 917
Projet	Construction d'un congélateur automatique (B028), un entrepôt d'expédition-logistique (B029), aux de liaison (B030), Débarras (B031) et un bureau logistique (B032).	
Situation	Chaussée de Lille 61 B-7784 Comines - Warneton	
Cadastre	Div 5 (Warneton) section C: 965A; 964A; 965A; 971A & 972A	
Sujet	PLANS DES FONDATIONS ET DES ÉGOUTS B028: congélateur automatique	

Pour accord
le maître de l'ouvrage

date

maître d'ouvrage | Entrepreneur | bureau d'études structures

CL. WARNETON-ZAK Clarence Jacz

CLAEYS ZAK

CLAEYS ARCHITECTENBUREAU BVBA \ - GravenplAtsstraat 11 - 8980 ZONNEBEKE
from (0032)057/36.89.92 - fax (0032)057/77.11.63 - GSM: 0032(0)495/18.63.14
E-mail:info@claeysarchitectenbureau.be|skype: - www.architectenbureauclaeys.be

MODIFICATIONS

	DATE	DESSINE
A		
B		
C		
D		
E		
F		
G		
H		

date: 09-11-2018 | DEMANDE PERMIS UNIQUE | NR DU PLAN: 04/15 | index:

dossier: Nieuw Stadion ZAK | dessin: DP | dim: 1/200 | ORIGINEEL | dim: 1/100 | ver: