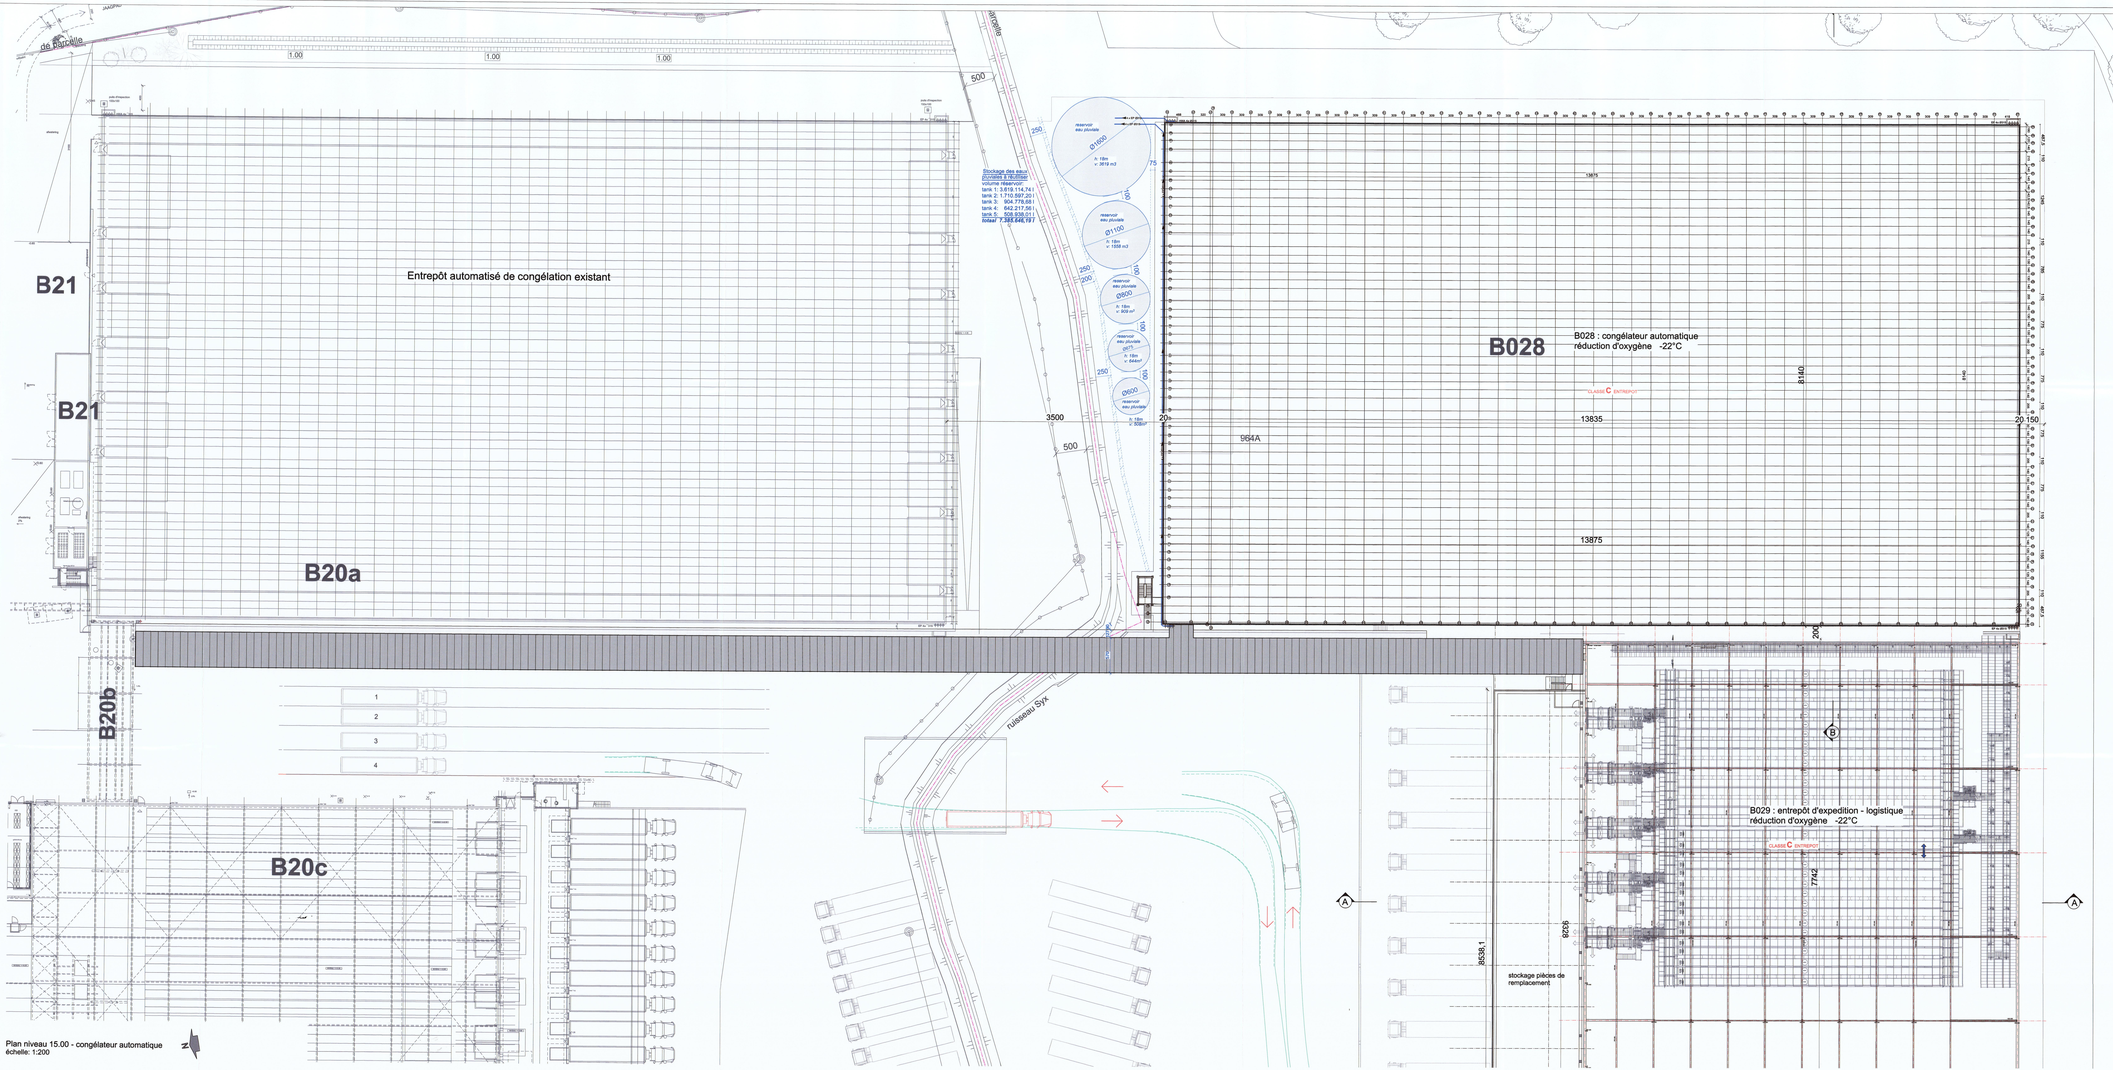

Plan niveau 15.00 - congélateur automatique
échelle: 1:200

LES MATERIAUX PROPOSES

B028	Congélateur automatique	une structure de bardage en métal : cet ouvrage extérieurement ; aux toutes l'enveloppe. Il est composé d'une ossature portante est une structure de maçonnerie. les façades: parvenus sandwich • des parveaux sandwich en métal avec isolation en laine de roche (B1/E) épaisseur de 20 cm • des parveaux sandwich en métal avec isolation en PUR (épaisseur de 20 cm) et PVC correspondant à la classe B-roof (t1) des portes à fermeture automatique le toit: • couvertoiture : nappe de bitume et membrane le sol: béton coulé gris • sol en béton : isolation PIR (épaisseur de 15cm) jointe en béton le sol1 : béton • isolation PIR (épaisseur de 20 cm) • isolure en PVC correspondant à la classe B-roof (t1) le sol2 : béton • isolation PUR (épaisseur de 10 cm) • béton les fenêtres: • aluminium compartiment en béton El 120
B029	Entrepôt d'expédition - logistique avec quai de chargement	Bâtiment à ossature... les façades: métal gris • des parveaux sandwich en métal avec isolation PIR 20cm • et des une plinthe anti choc en béton le toit: • parveaux sandwich en métal avec isolation PIR 20cm • isolure en PVC correspondant à la classe B-roof (t1) le sol: • béton 23 cm • isolation EPS 20 cm • béton 25 cm • vorvoeid 40 cm 19 quais de chargement : le sol: • béton 25cm • isolation EPS 20cm • béton 25 cm • vorvoeid 40 cm les façades: • des murs en béton 25 cm • isolation PUR 8 cm le toit : • le toit parveaux en béton isolation 12 cm isolure en PVC correspondant à la classe B-roof (t1)
B030	Axe de liaison technique	Une structure à colombage en acier peint extérieurement le No. le sol: le sol, les parois et le toit: • des parveaux sandwich en métal avec une isolation en laine de roche (B1/E) épaisseur de 20 cm • des parveaux sandwich en métal avec isolure en PVC correspondant à la classe B-roof (t1) des portes à fermeture automatique le toit: • couvertoiture : nappe de bitume et membrane le sol: béton coulé gris • sol en béton : isolation PIR (épaisseur de 15cm) jointe en béton le sol1 : béton • isolation PIR (épaisseur de 20 cm) • isolure en PVC correspondant à la classe B-roof (t1) le sol2 : béton • vorvoeid • isolation PUR (épaisseur de 10 cm) • béton les fenêtres: • aluminium compartiment en béton El 120
B031	Débarras	les façades: • métal coulleur gris • isolation PIR (épaisseur de 15cm) jointe en béton le sol1 : béton • isolation PIR (épaisseur de 20 cm) • isolure en PVC correspondant à la classe B-roof (t1) le sol2 : béton • vorvoeid • isolation PUR (épaisseur de 10 cm) • béton les fenêtres: • aluminium compartiment en béton El 120
B032	Bureau logistique et réception	les façades: • métal coulleur gris • isolation PIR (épaisseur de 15cm) jointe en béton le sol1 : béton • isolation PIR (épaisseur de 20 cm) • isolure en PVC correspondant à la classe B-roof (t1) le sol2 : béton • vorvoeid • isolation PUR (épaisseur de 10 cm) • béton les fenêtres: • aluminium • compartiment en béton El 120

REMARQUES GENERALES:

- tous les niveaux et dimensions indiqués sur les plans sont informatifs et doivent être vérifiés sur le site par l'entrepreneur
- Le type et les dimensions des fondations et structures se trouvant au-dessus du niveau du sol sont selon l'étude de stabilité de l'ingénieur stabilité. Les sections, dimensions et le type de fondations dessinés sur les plans sont supposés.
- Installations techniques selon l'étude de l'ingénieur technicien.
- Les tracés des égouts, des fossés et les réservoirs sont indiqués schématiquement. Ceux-ci peuvent être changés par l'entrepreneur, sous réserve d'acceptation par l'architecte.

Comme les bâtiments sont ci grandes ce n'est techniquement pas possible de les imprimer sur une feuille. C'est pourquoi nous avons fait choix d'une échelle plus adéquate (1/200) que celle qui est en principe requise (1/100 ou 1/50).

maître d'ouvrage	sa CL. WARNETON Chaussée de Lille 61 B-7784 Comines - Warneton	DOSSIER n° 917
Projet	Construction d'un congélateur automatique (B028), un entrepôt d'expédition-logistique (B029), axe de liaison (B030), Débarras (B031) et un bureau logistique (B032).	
Situation	Chaussée de Lille 61 B-7784 Comines - Warneton	
Cadastre	Div 8 (Warneton) section C: 965A; 964A; 965A; 971A & 972A	
Sujet	PLAN NIVEAU 15.00 (DNG 33.52) B028: congélateur automatique	

Pour accord
lu et approuvé

date

maître d'ouvrage	entrepreneur	gros œuvre/ossature/toiture/ clos
CL WARNETON SA Chaussee Lille		CLAEYS

CLAEYS ARCHITECTENBUREAUX

CLAEYS ARCHITECTENBUREAU BVBA \ - Gravenstelstraat 11 - 8980 ZONNEBEKE
Rekn / BE0(0)651.776.818.02 - Rec. BE0(0)651.777.145 - GSM: BE0(0)495/45.14.63.14
E-mail info@architectenbureauclaeys.be - www.architectenbureauclaeys.be

MODIFICATIONS

	DATE	DESSINS
A		A
B		B
C		C
D		D
E		E
F		F
G		G
H		H

date 09-11-2018	DEMANDE PERMIS UNIQUE	NR DU PLAN 07/15	INDEX

échelle: 1:200	dessiné: JM	BTA:	visé:
contrôle:	date:	STABILITE:	visé:
contrôle: JM		CLIMATISATION:	visé: