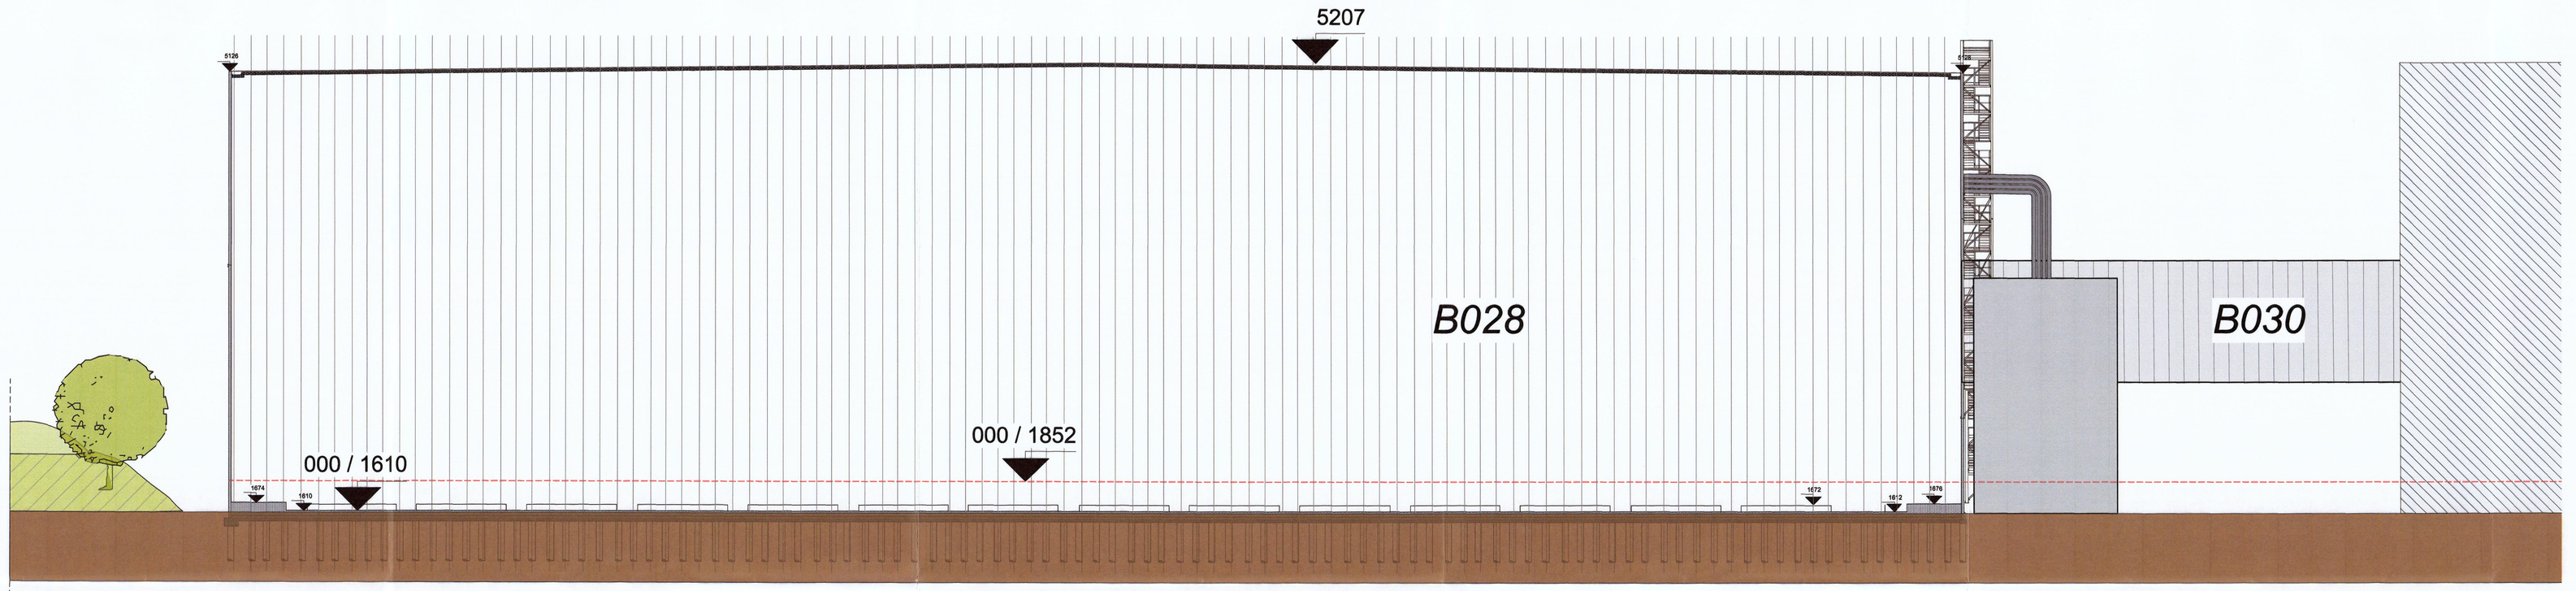

COUPE CC
ECHELLE: 1:200

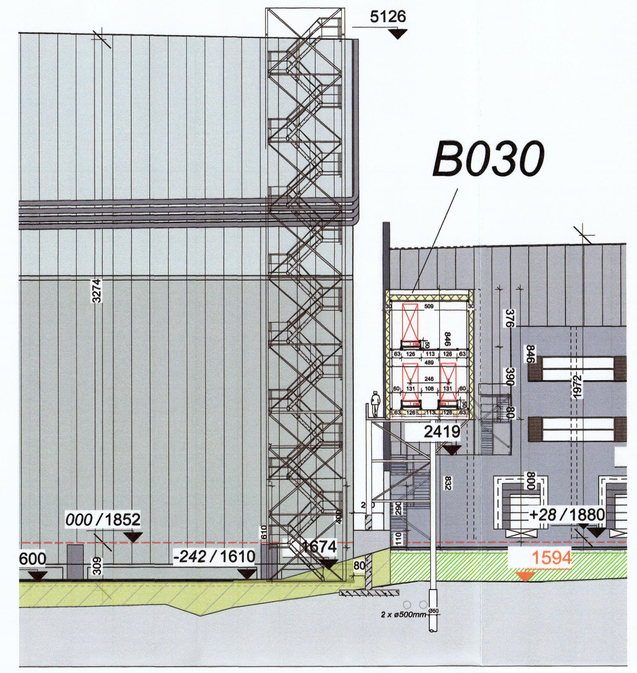

COUPE DD
SCHAAL: 1:200

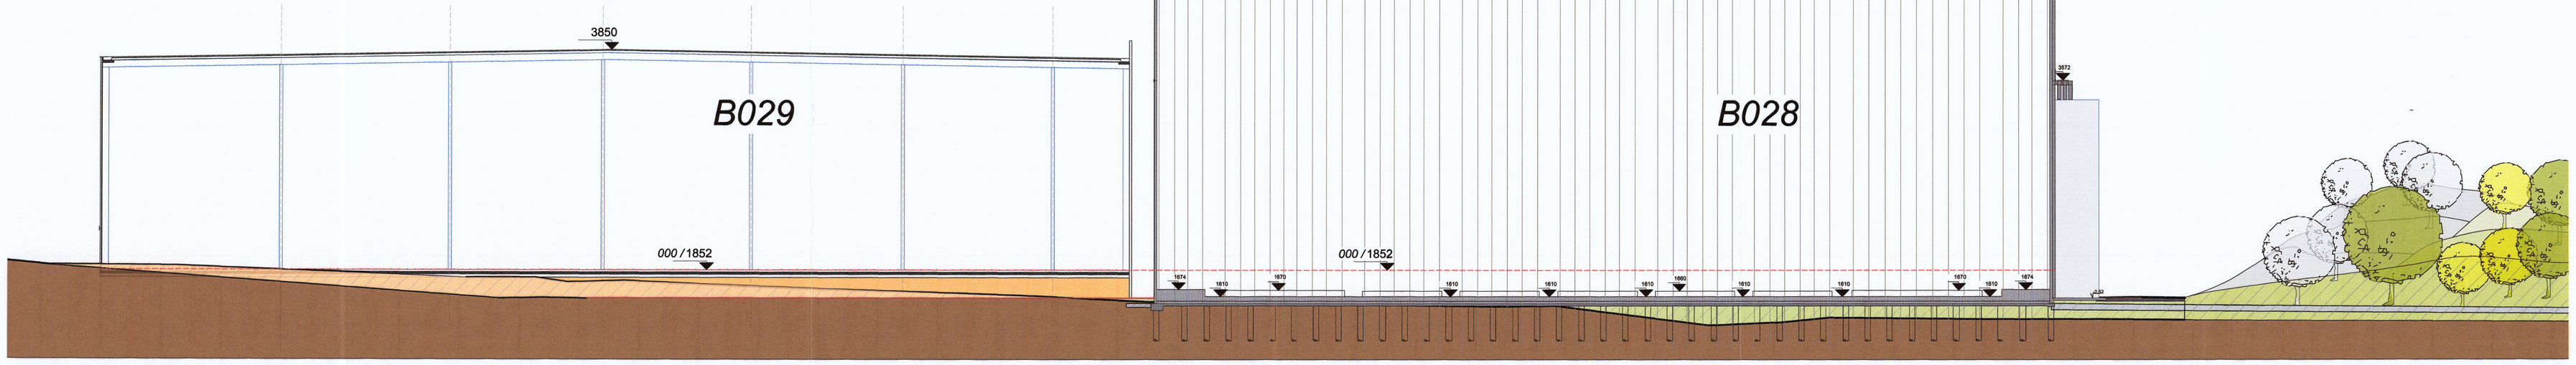

COUPE BB
ECHELLE: 1:200

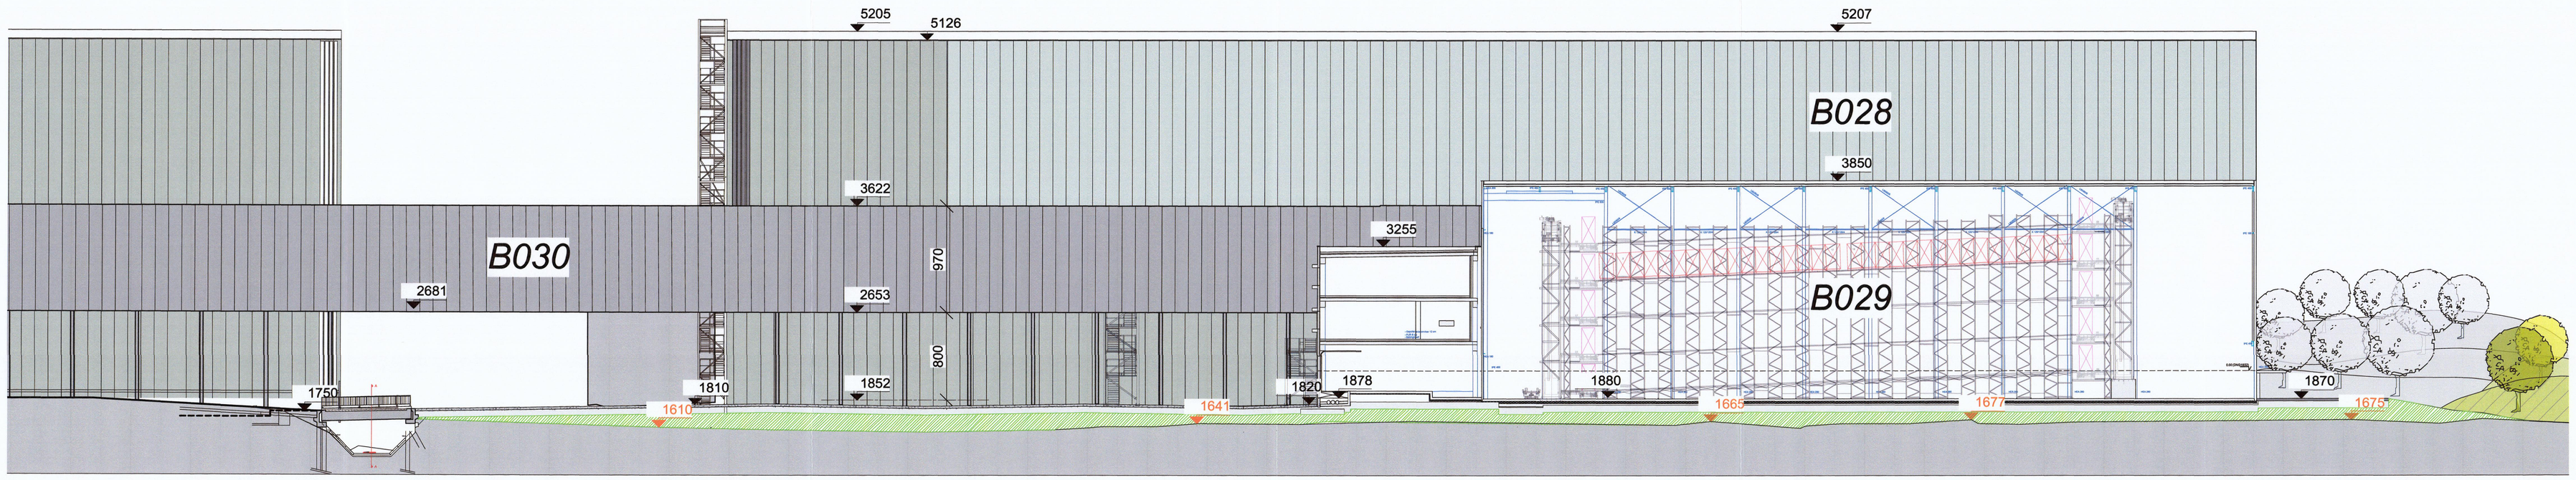

COUPE AA
ECHELLE: 1:200

LES MATERIAUX PROPOSES

B028	Congélateur automatique	une structure de ravonnage en métal "un colombage tridimensionnel - sur laquelle l'enveloppe du bâtiment est fixée (la structure portante est une structure de ravonnage) les façades: panneaux sandwich • des panneaux sandwich en métal avec isolation en PIR (épaisseur de 20 cm) • couleur : nuance de blanc, gris et d' ivoire le toit: • des panneaux sandwich en métal avec isolation en PIR (épaisseur de 20 cm) • une toiture en PVC correspondant à la classe B-roof t1 le sol: • béton 40 cm • isolation EPS 20 cm • béton 20 cm • concasé 40 cm
B029	Entrepôt d'expédition - logistique avec 13 quais de chargement	Enrobé d'imperméabilisation : les façades: couleur gris • panneaux sandwich en métal avec isolation PIR 20cm • en bas une plinthe anti choc en béton le toit: • panneaux sandwich en métal avec isolation PIR 20cm • couverts d'une toiture en PVC correspondant à la classe B-roof t1 le sol : • béton 20 cm • isolation EPS 20 cm • béton 20 cm • concasé 40 cm 13 quais de chargement : le sol • béton 20cm • isolation EPS 20cm • béton 30 cm • concasé 40 cm les façades : • panneaux en béton 25 cm • isolation PUR 8 cm le toit : • le toit panneaux en béton • isolation 12 cm • toiture en PVC correspondant à la classe B-roof t1
B030	Axe de liaison technique	Une structure à colombage en acier peint retardataint le feu le sol, les parois et le toit: • panneau sandwich en métal avec une isolation en laine de roche (EI120) épaisseur de 20 cm • sur les panneaux du toit une toiture en PVC correspondant à la classe B-roof t1 • des portes à fermeture automatique • couleur : nuance de blanc et d' ivoire
B031	Débarras	les façades: • béton couleur gris • isolation PIR (épaisseur de 15cm) • paroi en béton le toit: - béton: • isolation PIR (épaisseur de 20 cm) • toiture en PVC correspondant à la classe B-roof t1 le sol: • carrelages • isolation PUR (épaisseur de 10 cm) • béton les fenêtres: • aluminium compartiment en béton EI 120
B032	Bureau logistique et réception	les façades: • béton couleur gris • isolation PIR (épaisseur de 15cm) • paroi en béton le toit: • béton • isolation PIR (épaisseur de 20 cm) • toiture en PVC correspondant à la classe B-roof t1 le sol: • carrelages • isolation PUR (épaisseur de 10 cm) • béton les fenêtres: • aluminium • compartiment en béton EI 120

Comme les bâtiments sont ci grandes ce n'est techniquement pas possible de les imprimer sur une feuille. C'est pourquoi nous avons fait choix d'une échelle plus adéquate (1/200) que celle qui est en principe requise (1/100 ou 1/50).

maître d'ouvrage: *sa CL. WARNETON*
Chaussée de Lille 61
B-7784 Comines - Warneton

DOSSIER n°: 917

Projet: **Construction d'un congélateur automatique (B028), un entrepôt d'expédition-logistique (B029), axe de liaison (B030), Débarras (B031) et un bureau logistique (B032).**

Situation: **Chaussée de Lille 61**
B-7784 Comines - Warneton

Cadastre: **Div 5 (Warneton) section C: 963A; 964A; 965A; 971A & 972A**

Sujet: **façades**
coupes
profils du terrain

Pour accord et approuvé
date

maître d'ouvrage: CL. WARNETON (Mr Clarebout Jan)
entrepreneur:
Pour Claeys architectenbureau bvba: CLAEYS JAN

CLAEYS ARCHITECTENBUREAU
CLAEYS ARCHITECTENBUREAU BVBA 's - Graventafelstraat 11 - 8980 ZONNEBEKE
foon : 0032(0)51/78.09.92 - fax : 0032(0)51/77.11.63 - GSM : 0032(0)495/18.63.14
E-mail info@architectenbureauclaeys.be - www.architectenbureauclaeys.be

MODIFICATIONS

	DATE	DESSINE
A		
B		
C		
D		
E		
F		
G		
H		

date: 09-11-2018

DEMANDE PERMIS UNIQUE

échelle : variable
dessiné : JM
surface : AO

BPA : xhé
APA : xhé
LOTISSEMENT : xhé

NR DU PLAN: 13/15
Index: