



LES MATERIAUX PROPOSES

Table listing construction materials and specifications for various building components, including concrete, steel, insulation, and flooring.


limite de parcelle

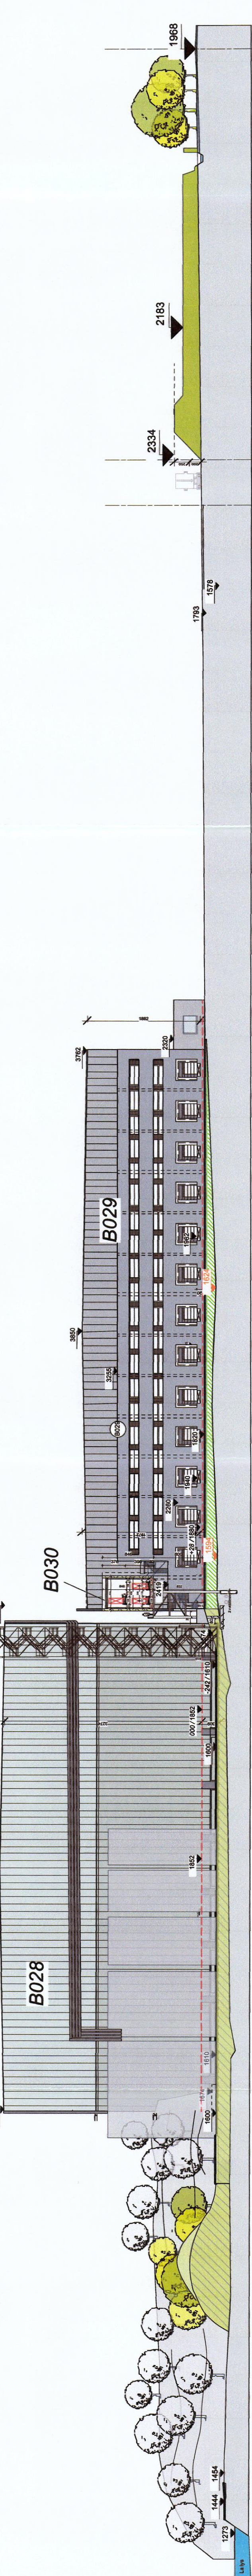


PROFIL DU TERRAIN 1  
Echelle: 1:500

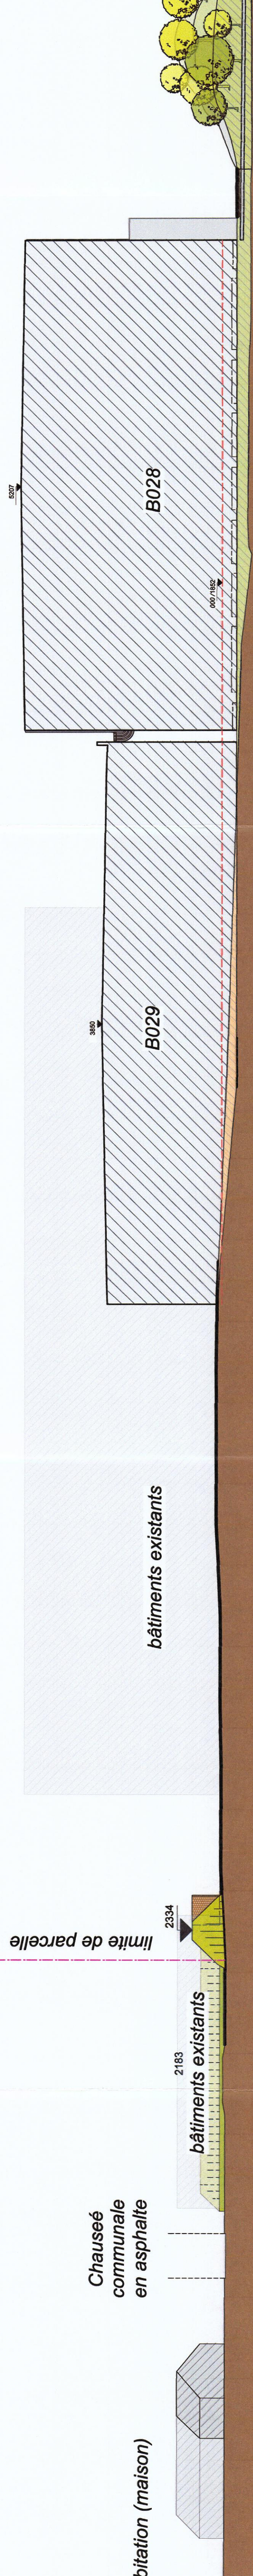


PROFIL DU TERRAIN 2  
Echelle: 1:500

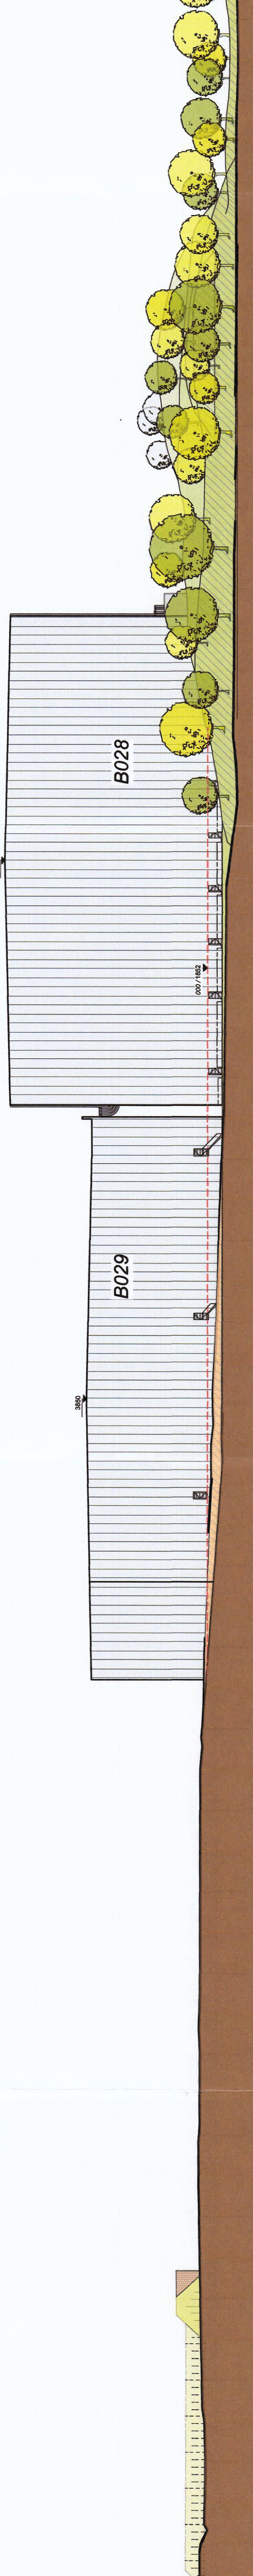


PROFIL DU TERRAIN 4  
Echelle: 1:500

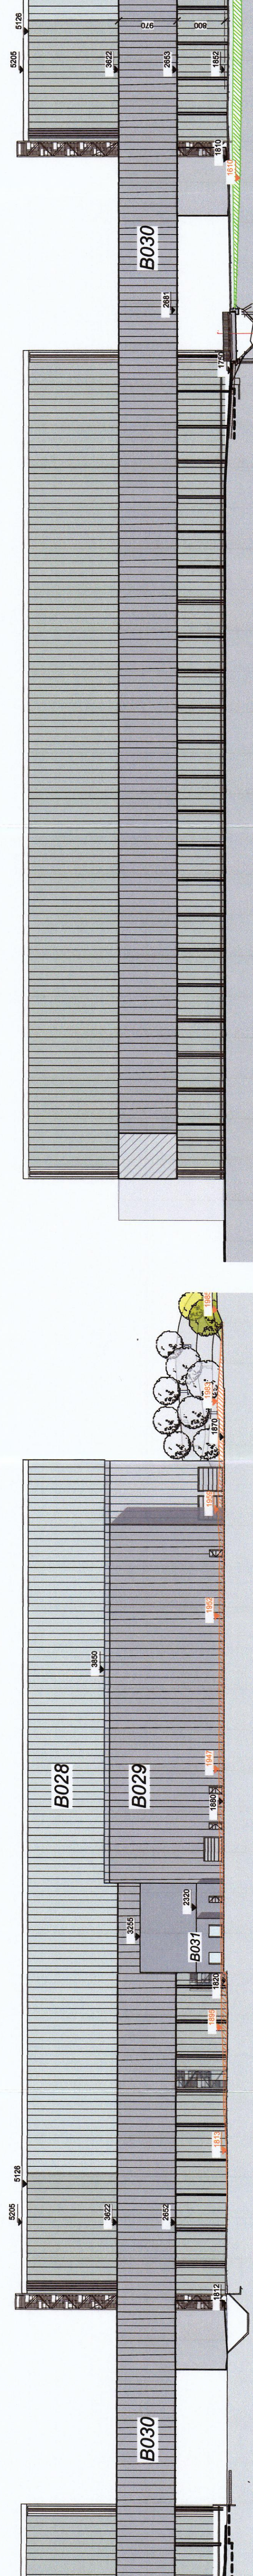

PROFIL DU TERRAIN 5  
Echelle: 1:500

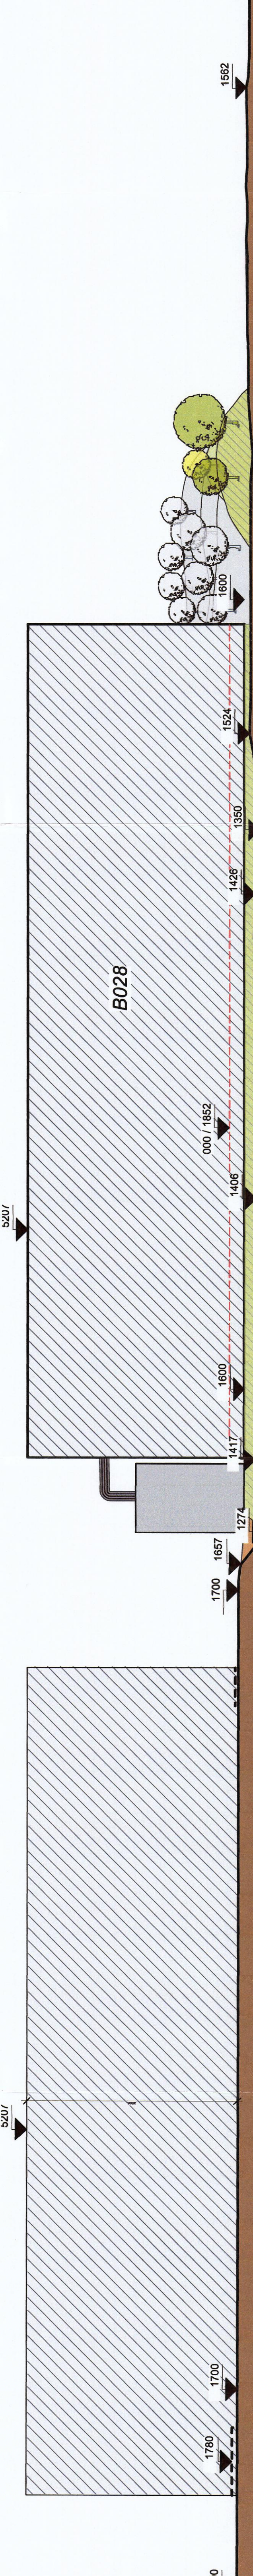

PROFIL DU TERRAIN 8  
Echelle: 1:500

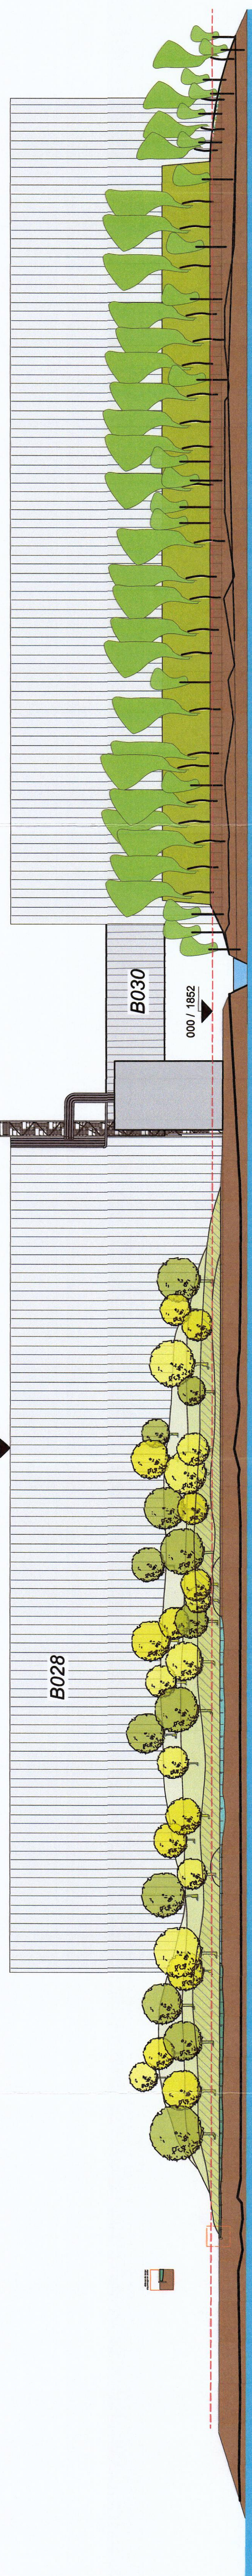

PROFIL DU TERRAIN 9  
Echelle: 1:500

Comme les bâtiments sont si grandes ce n'est techniquement pas possible de les imprimer sur une feuille. C'est pourquoi nous avons fait choix d'une échelle plus adéquate (1/500) que celle qui est en principe requise (1/100 ou 1/50).

Project information block including client details (SA CL. WARNETON), project name (Construction d'un congélateur automatique), location (Chaussée de Lille 61), and a permit application form for 'DEMANDE PERMIS UNIQUE' with a date of 09-11-2018 and number 14/15.