EOLIS NOROÎT
Tour de Lille (19ème étage)
Boulevard de Turin
59777 LILLE
Tél: 03 20 214 214
Fax: 03 20 131 231

DEMANDE D'AUTORISATION D'EXPLOITER (ICPE)
Projet éolien de l'Epinette
PLAN DU PERIMETRE RAPPROCHE - E5 - 1/500

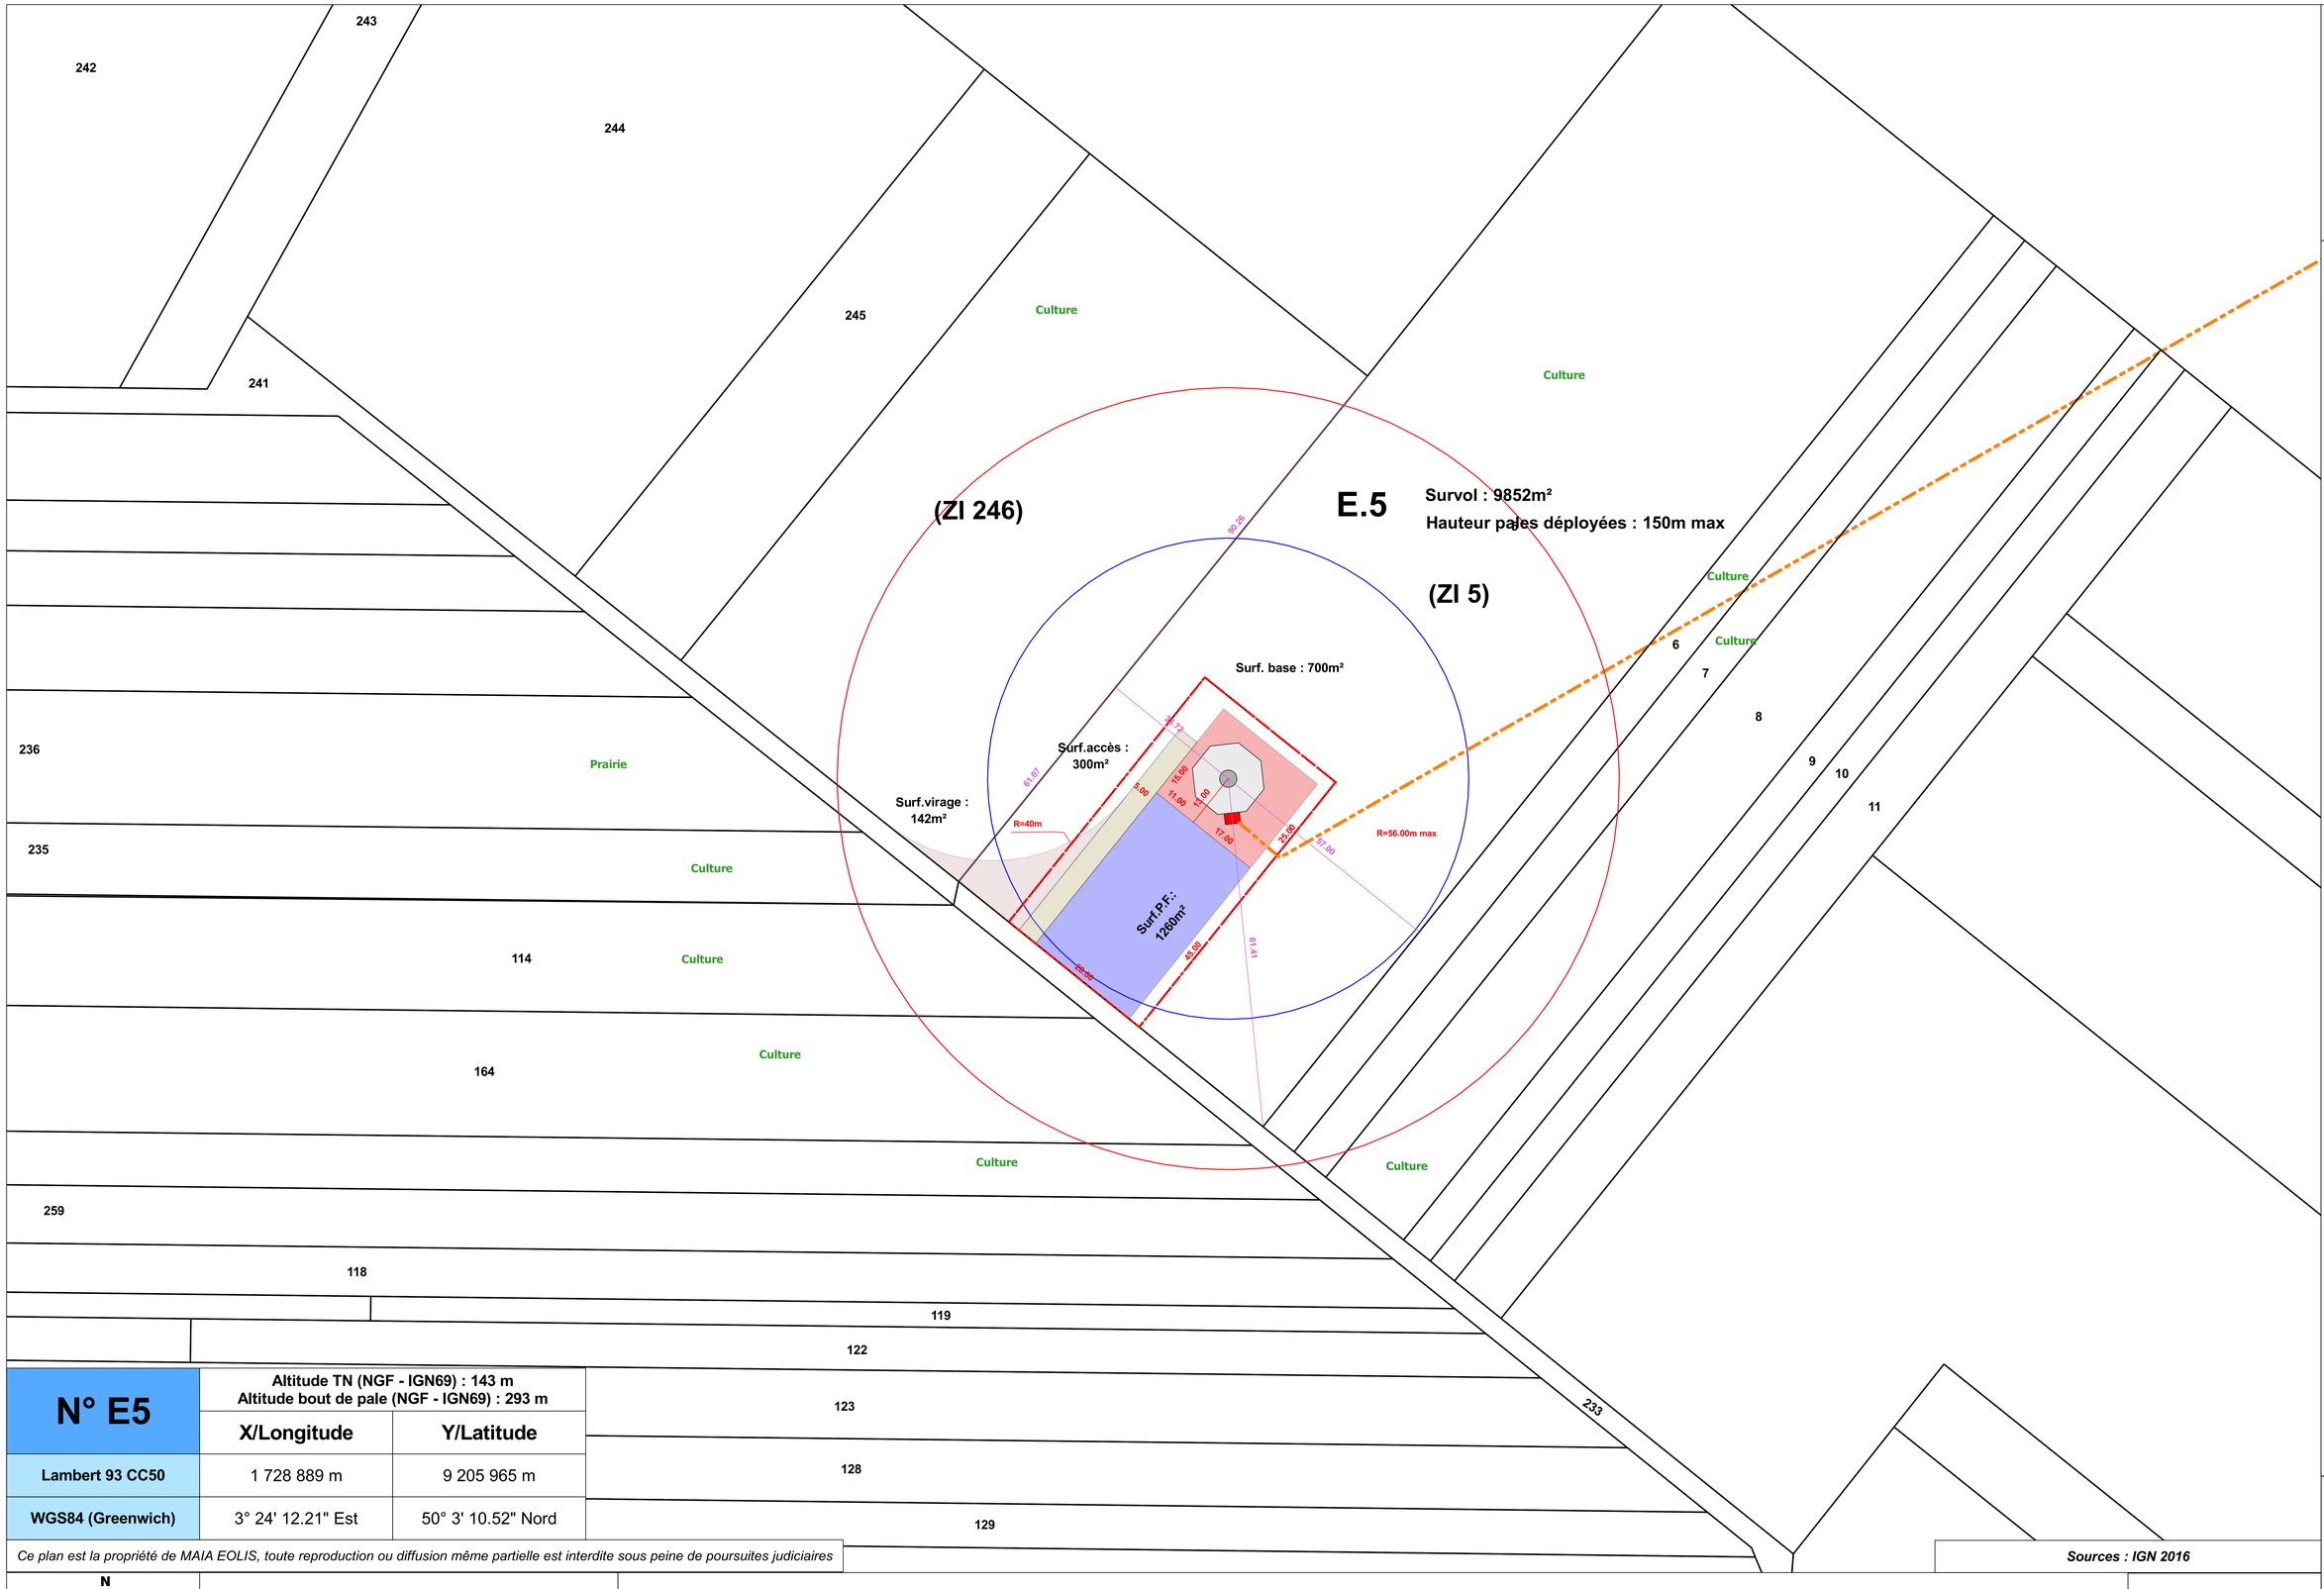

N° E5	Altitude TN (NGF - IGN69) : 143 m Altitude bout de pale (NGF - IGN69) : 293 m	
	X/Longitude	Y/Latitude
Lambert 93 CC50	1 728 889 m	9 205 965 m
WGS84 (Greenwich)	3° 24' 12.21" Est	50° 3' 10.52" Nord

Ce plan est la propriété de MAIA EOLIS, toute reproduction ou diffusion même partielle est interdite sous peine de poursuites judiciaires

Sources : IGN 2016

N NO NE O E SO SE S

Echelle : 1:500

0 25 50 m

Réalisation : Benoît MELEY - ENGIE GREEN
Décembre 2016

- Limite cadastrale
- Emprise au sol de l'éolienne
- Limite des 35m autour de l'installation (bout de pale + 35m)
- Base de l'éolienne
- Plateforme de l'éolienne
- Survol rotor
- Virage
- Chemin d'accès à créer
- Poste de transformation pied de mât (690/20 000 V)
- Câble interéolien : 20.000 volts

Format A0

E5

EOLIS NOROÎT