


**MODIFICATION DE LA DELIMITATION DU SITE PATRIMONIAL
REMARQUABLE DE LILLE - SECTEUR DIT «MOLINEL»**

**ENQUÊTE PUBLIQUE
4/5 DOCUMENTS GRAPHIQUES**

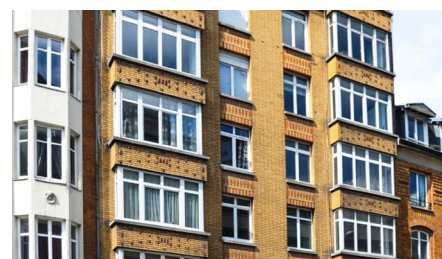

MODIFICATION DE LA DELIMITATION DU SITE PATRIMONIAL REMARQUABLE DE LILLE - SECTEUR DIT «MOLINEL»

ENQUETE PUBLIQUE

4. Documents graphiques


Sommaire

4.1	Proposition de modification de la délimitation du périmètre SPR.....	3
4.2	Parcelles cadastrales.....	5

MODIFICATION DE LA DELIMITATION DU SITE PATRIMONIAL REMARQUABLE DE LILLE - SECTEUR DIT «MOLINEL»

Le SPR actuel correspond à 170 hectares, la modification de la délimitation ajoute 7,5 hectares à cette aire, soit 161 parcelles cadastrales.

Plan du périmètre SPR modifié.

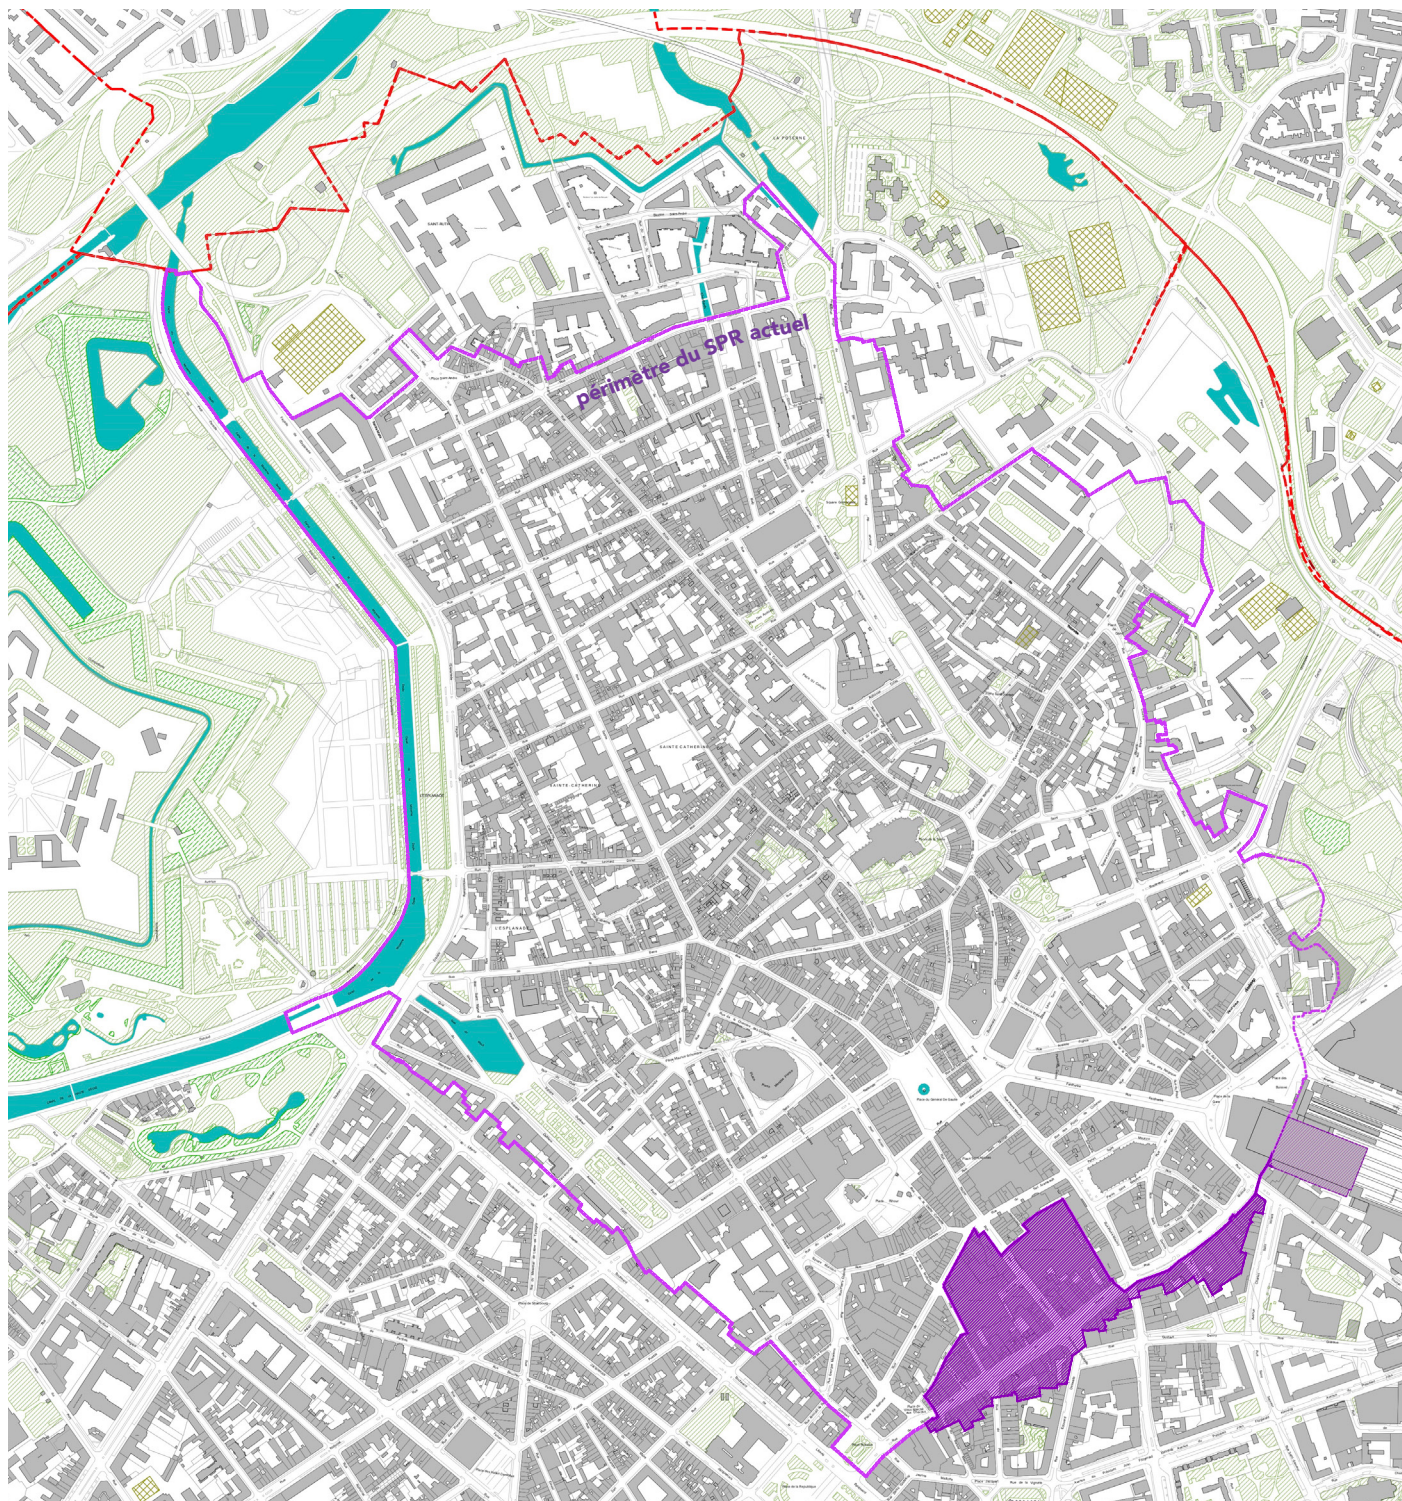


- Périmètre actuel du SPR
- Proposition d'extension du SPR





MODIFICATION DE LA DELIMITATION DU SITE PATRIMONIAL REMARQUABLE DE LILLE - SECTEUR DIT «MOLINEL»

Le SPR actuel correspond à 170 hectares, la modification de la délimitation ajoute 7,5 hectares à cette aire, soit 161 parcelles cadastrales.

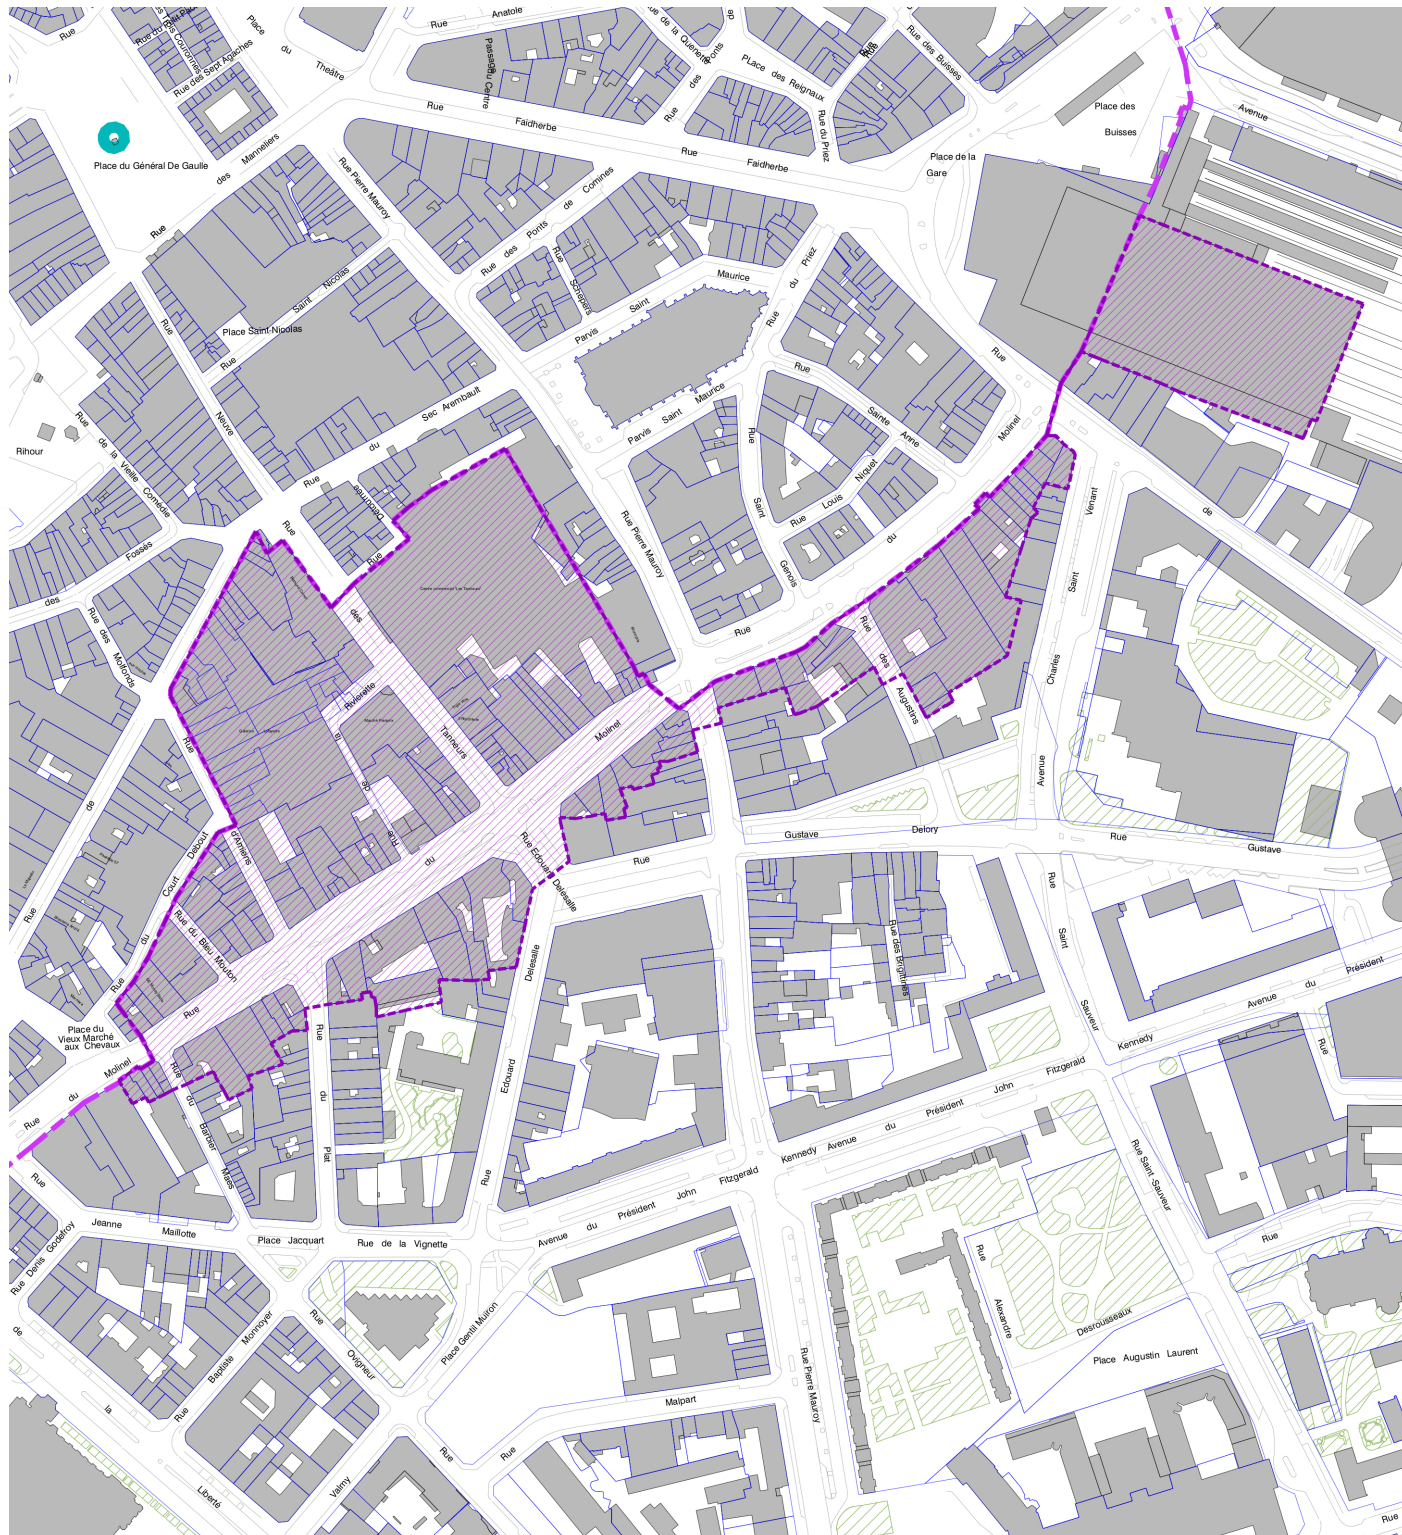Plan du périmètre SPR modifié.




-  Périmètre actuel du SPR
-  Proposition d'extension



0 200m



MODIFICATION DE LA DELIMITATION DU SITE PATRIMONIAL REMARQUABLE DE LILLE - SECTEUR DIT «MOLINEL»

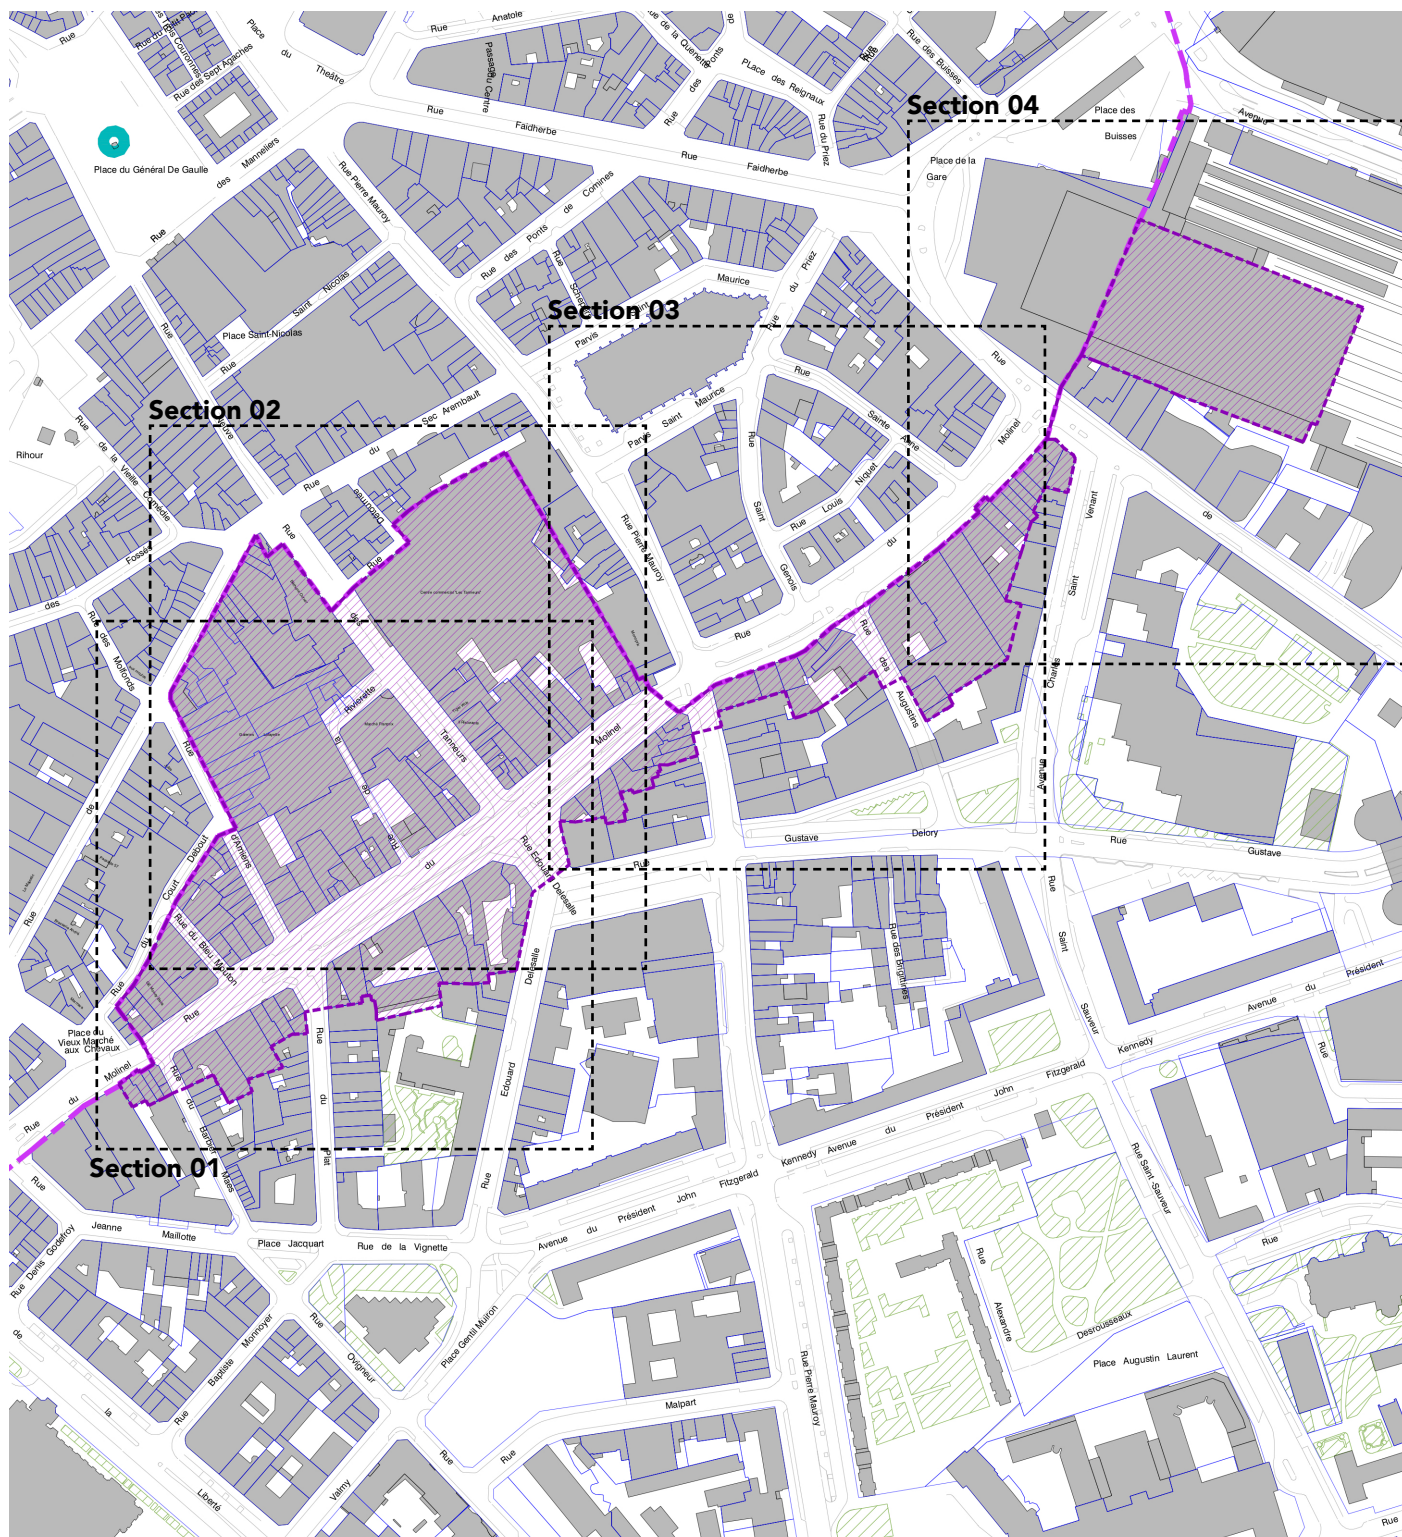Plan de repérage des sections du plan du périmètre SPR modifié.




-  Périmètre actuel du SPR
-  Proposition d'extension



MODIFICATION DE LA DELIMITATION DU SITE PATRIMONIAL REMARQUABLE DE LILLE - SECTEUR DIT «MOLINEL»

Section 01.

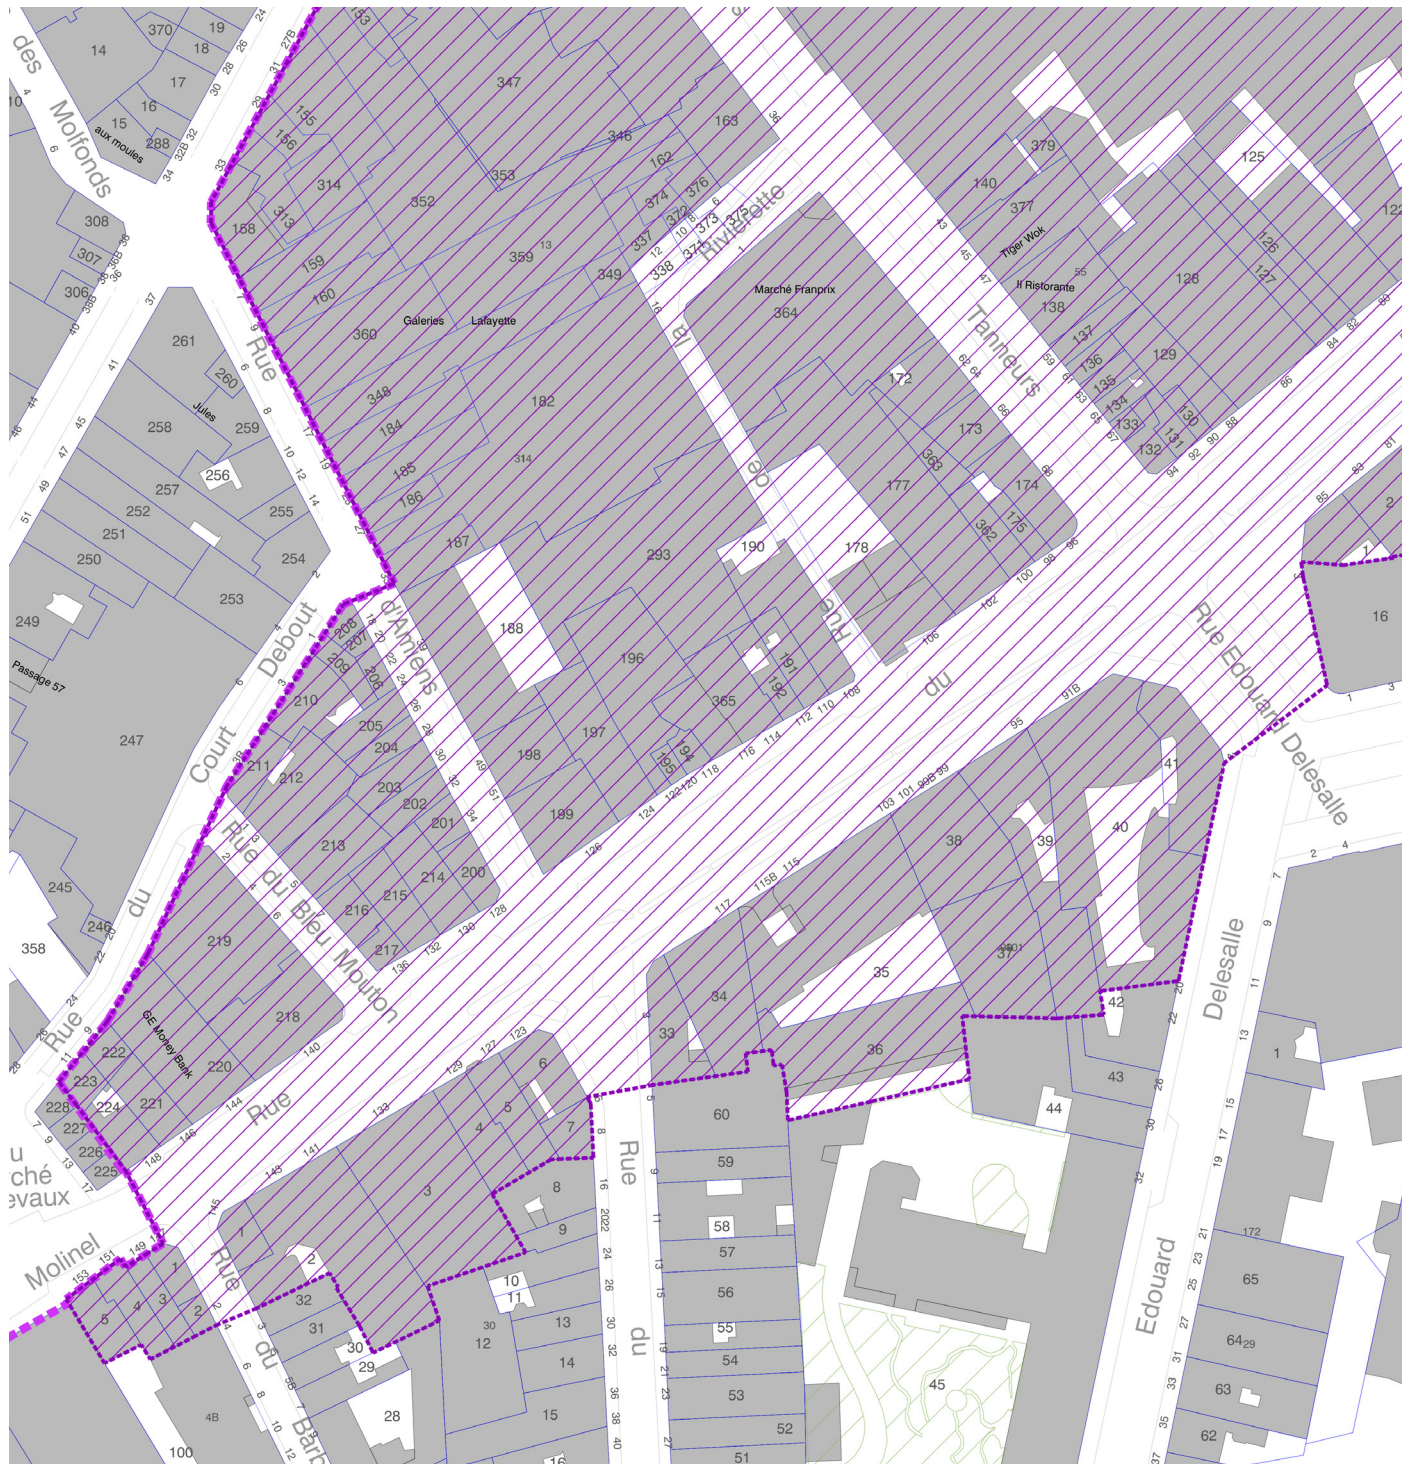


- Périimètre actuel du SPR
- Proposition d'extension du SPR



MODIFICATION DE LA DELIMITATION DU SITE PATRIMONIAL REMARQUABLE DE LILLE - SECTEUR DIT «MOLINEL»

Section 02.

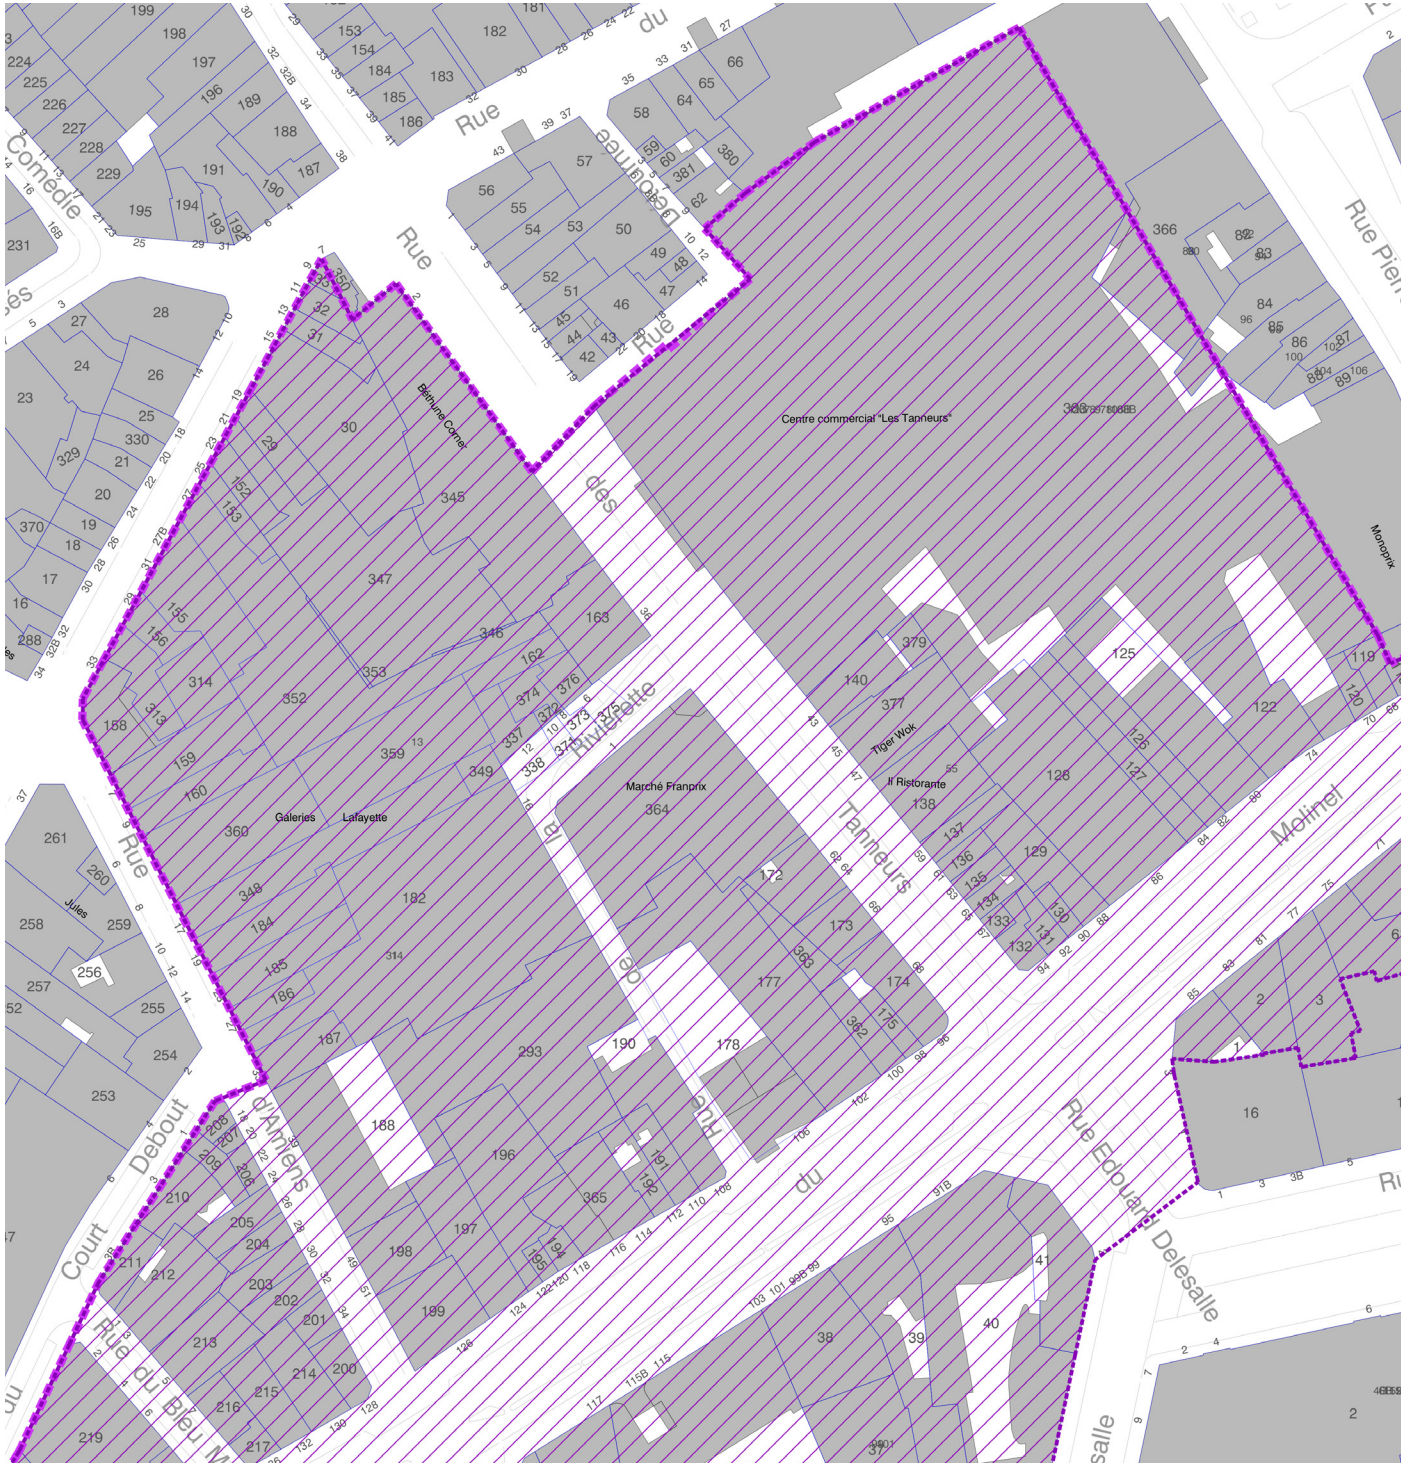

- Périamètre actuel du SPR
- Proposition d'extension du SPR




MODIFICATION DE LA DELIMITATION DU SITE PATRIMONIAL REMARQUABLE DE LILLE - SECTEUR DIT «MOLINEL»

Section 03.




- Périmètre actuel du SPR
- Proposition d'extension du SPR

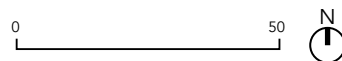

MODIFICATION DE LA DELIMITATION DU SITE PATRIMONIAL REMARQUABLE DE LILLE - SECTEUR DIT «MOLINEL»

Section 04.

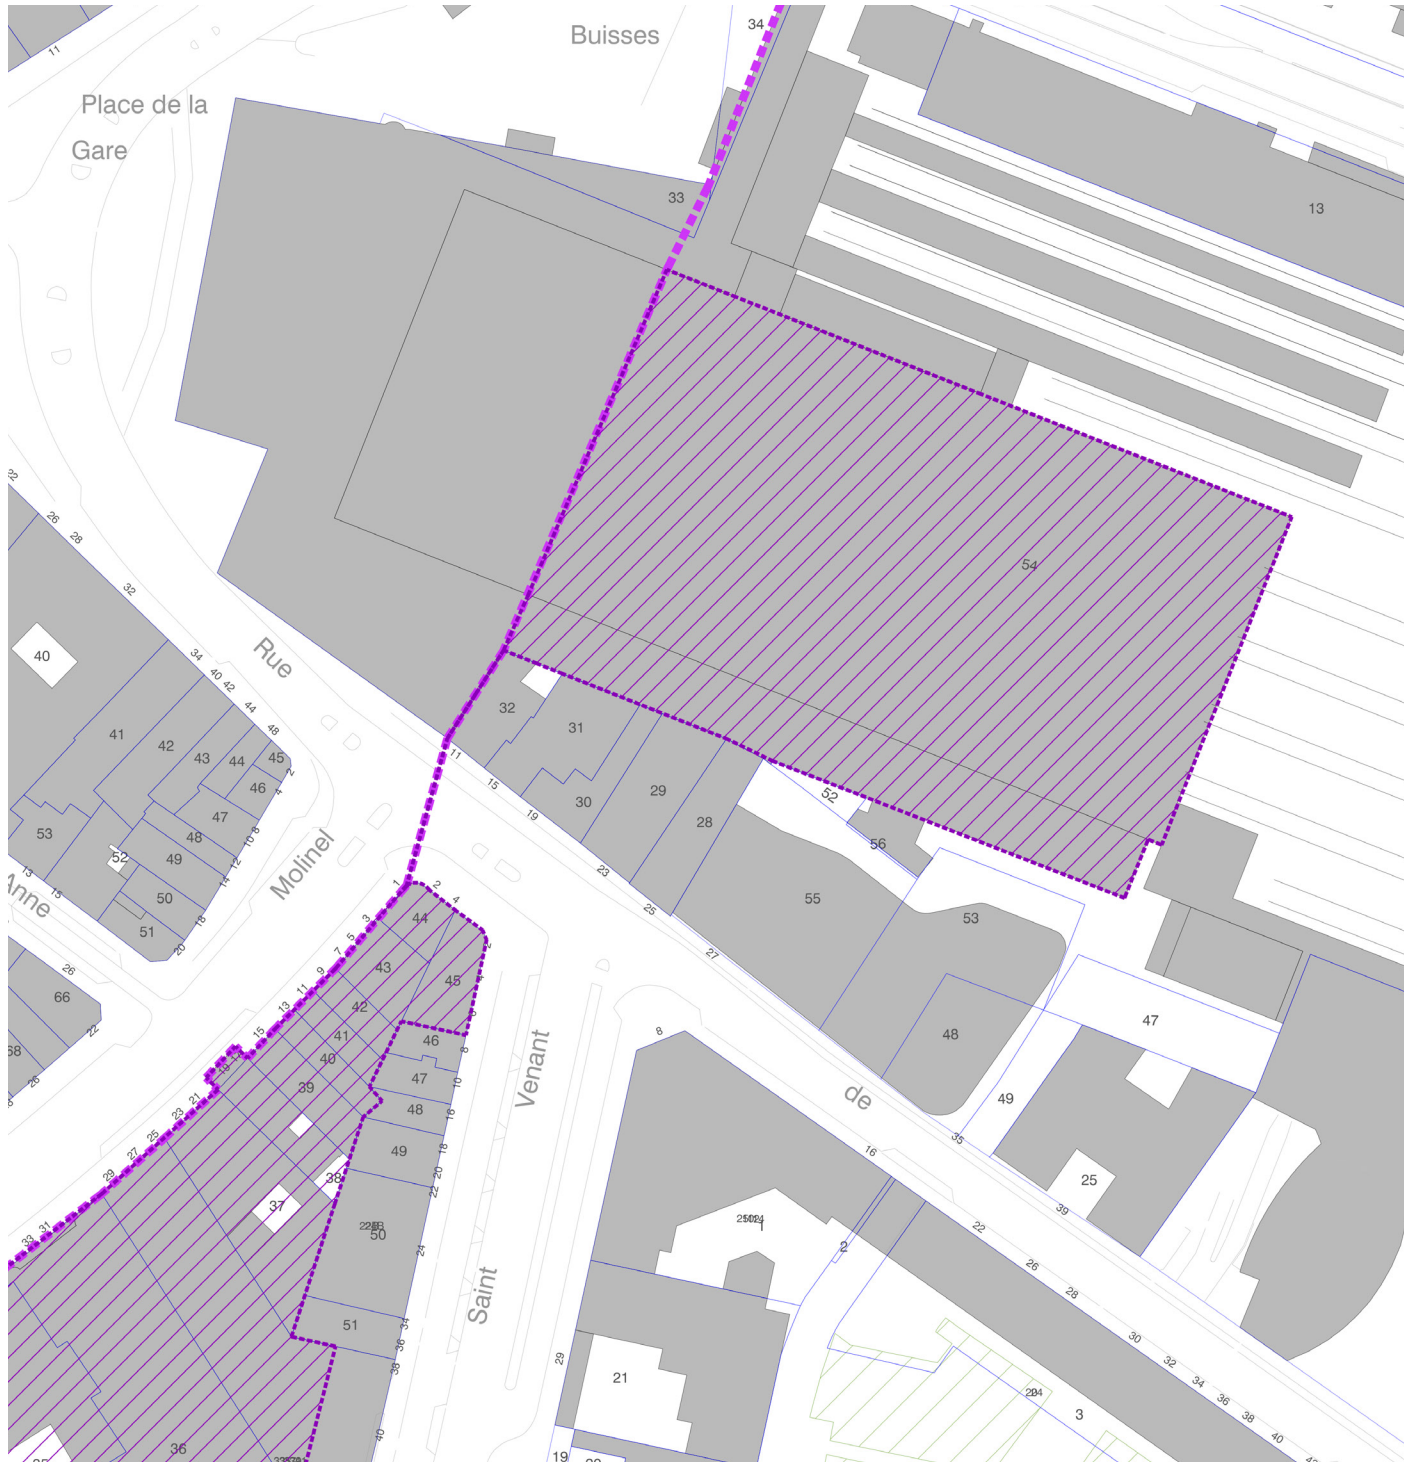

- ■ ■ ■ ■ Périimètre actuel du SPR
- ■ ■ ■ ■ Proposition d'extension du SPR

