


ANNEXE 2

GAEC DU BOCAGE

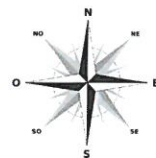

DOSSIER DE DEMANDE D'ENREGISTREMENT
D'UN ELEVAGE BOVIN LAIT


Localisation des sites d'élevage



Echelle : 1 / 25 000



Avenir
CONSEIL ÉLEVAGE

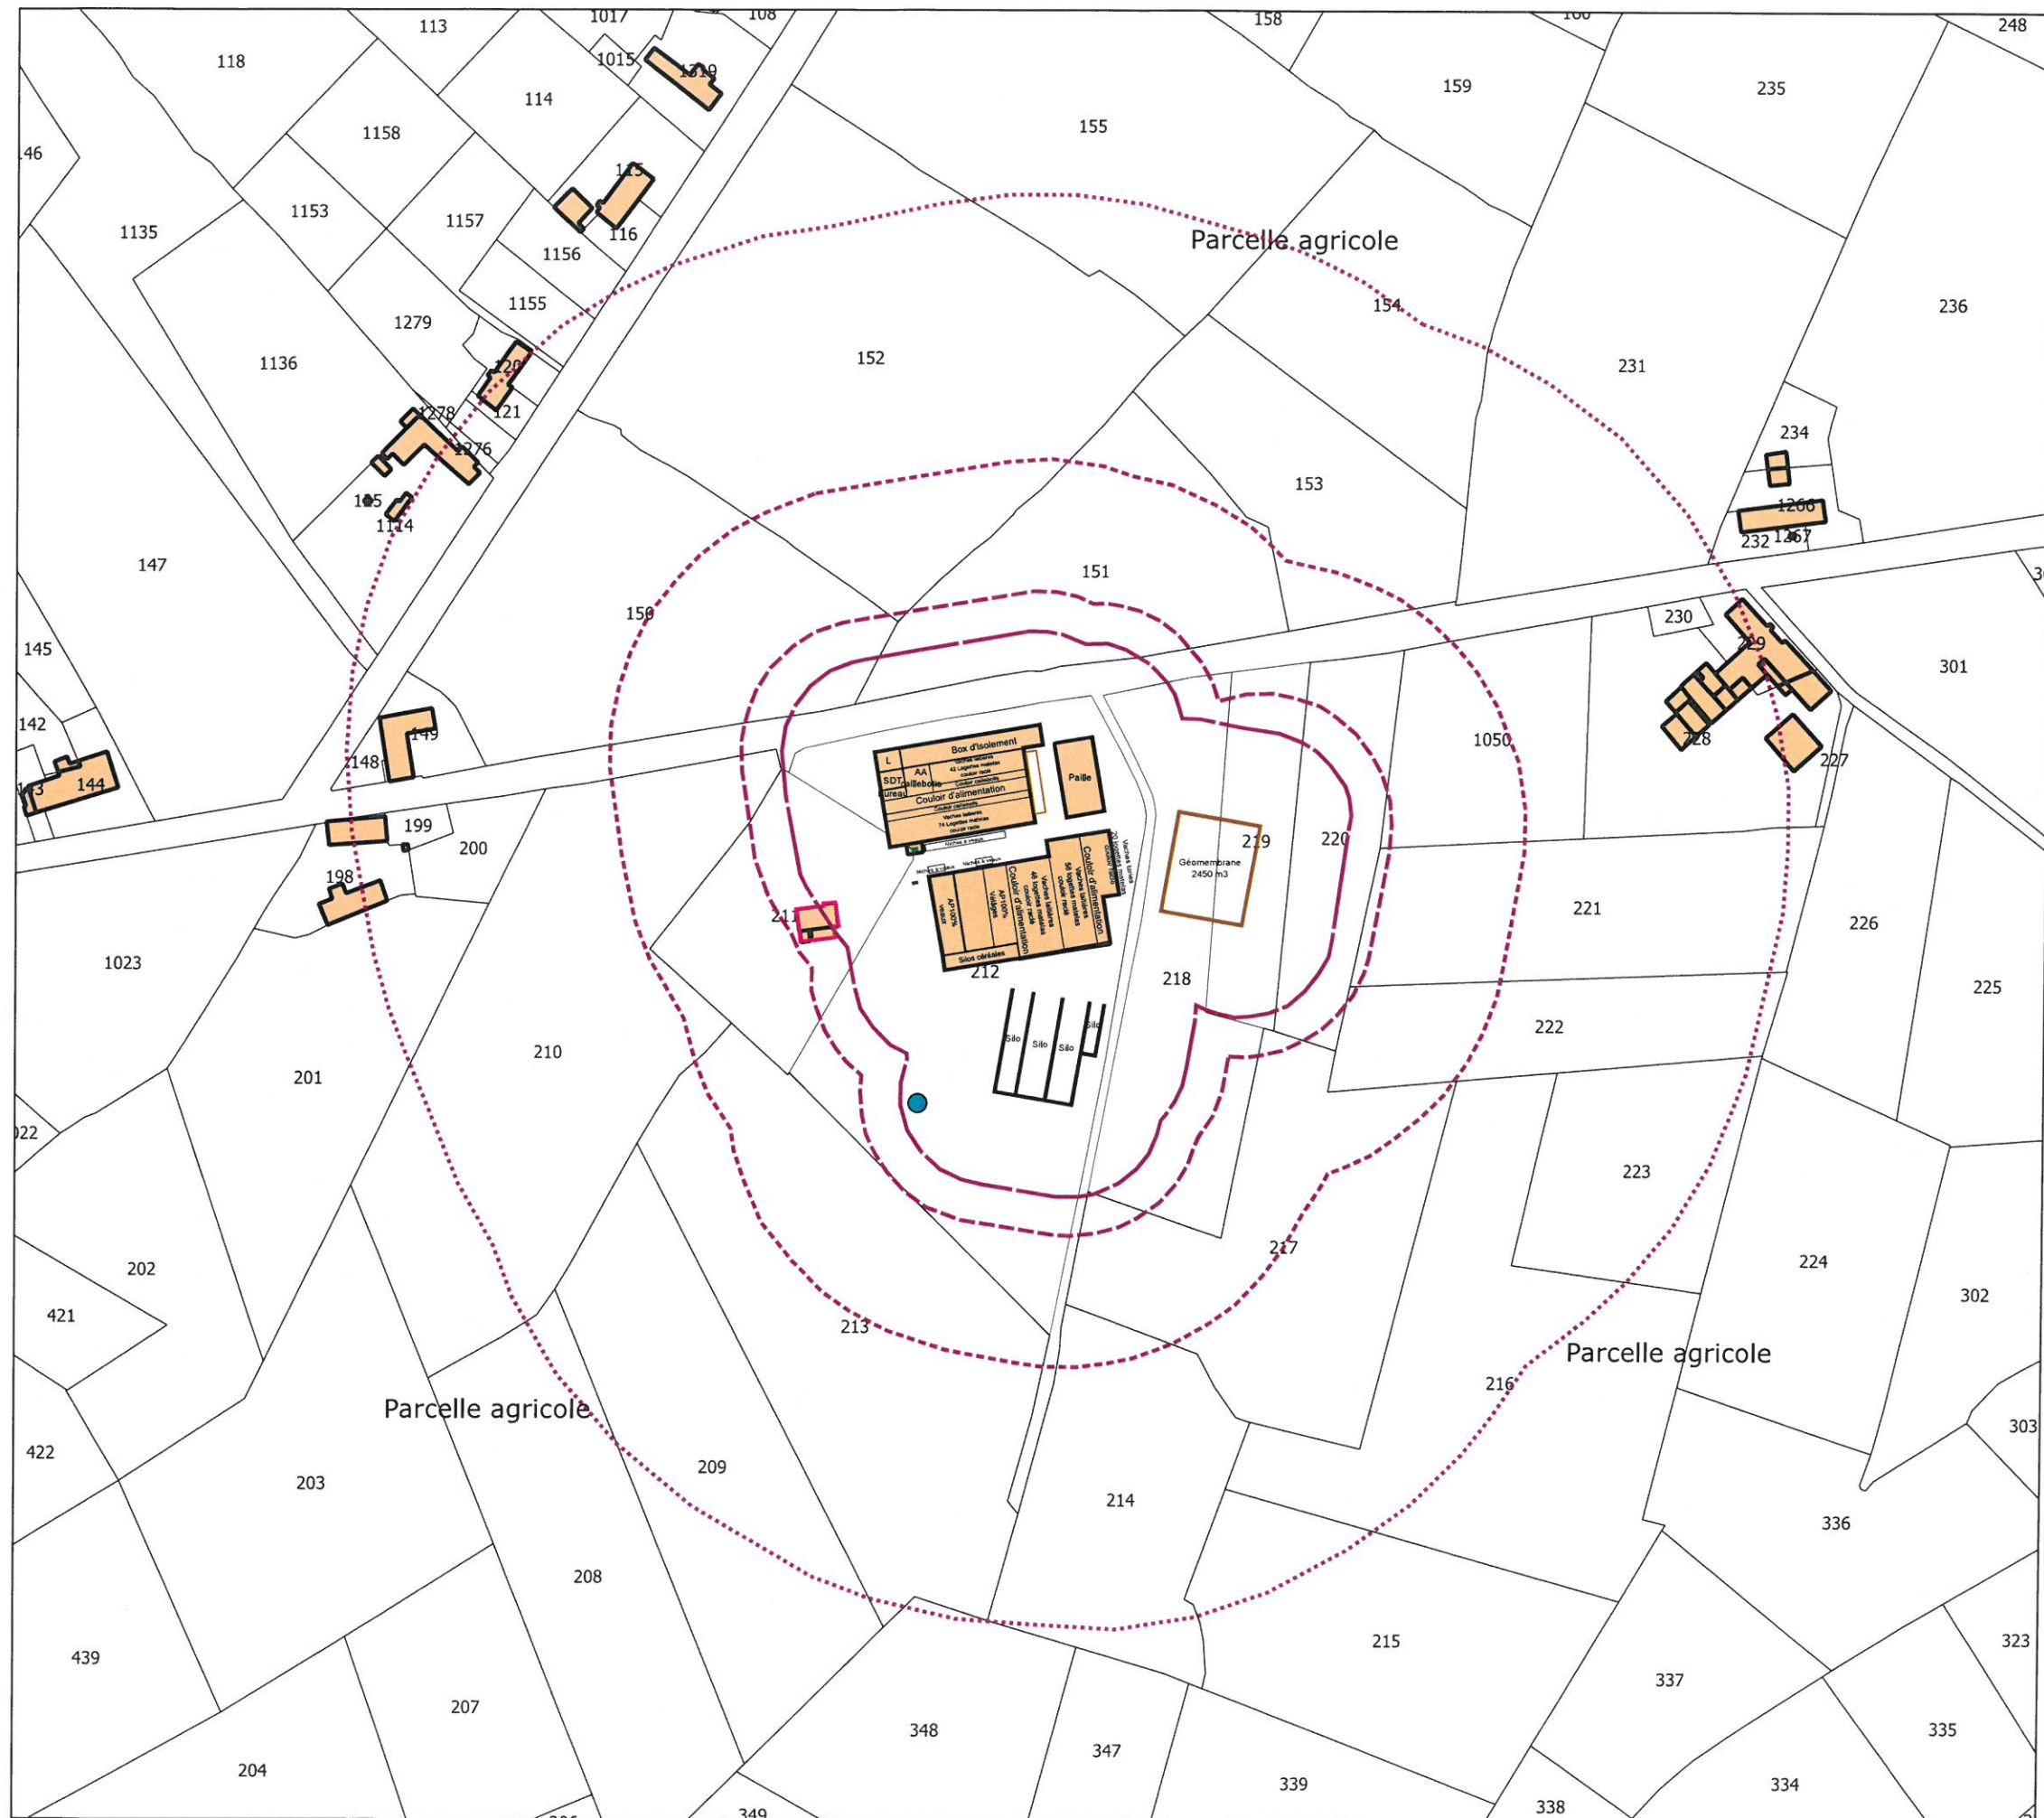


GAEC DU BOCAGE
Plan de situation des installations
avant projet
Site vaches laitières
 Commune de Prisches
 Section B

- Légende:
- Bâti
 - Bâtiments d'élevage
 - Silos
 - Tiers
 - Habitation de l'éleveur
 - Ouvrage de stockage des effluents
 - Réseau électrique
 - Réseau eau potable
 - Réseau eau forage
 - Réseau eau pluviale
 - Réseau lisier
 - Forage
 - Plateforme cadavre
 - Réserve incendie
 - Borne incendie
 - Cuve gazoil
 - Rayon de 35 m
 - Rayon de 50 m
 - Rayon de 100 m
 - Rayon de 200 m



Echelle : 1 / 2500

Septembre 2019

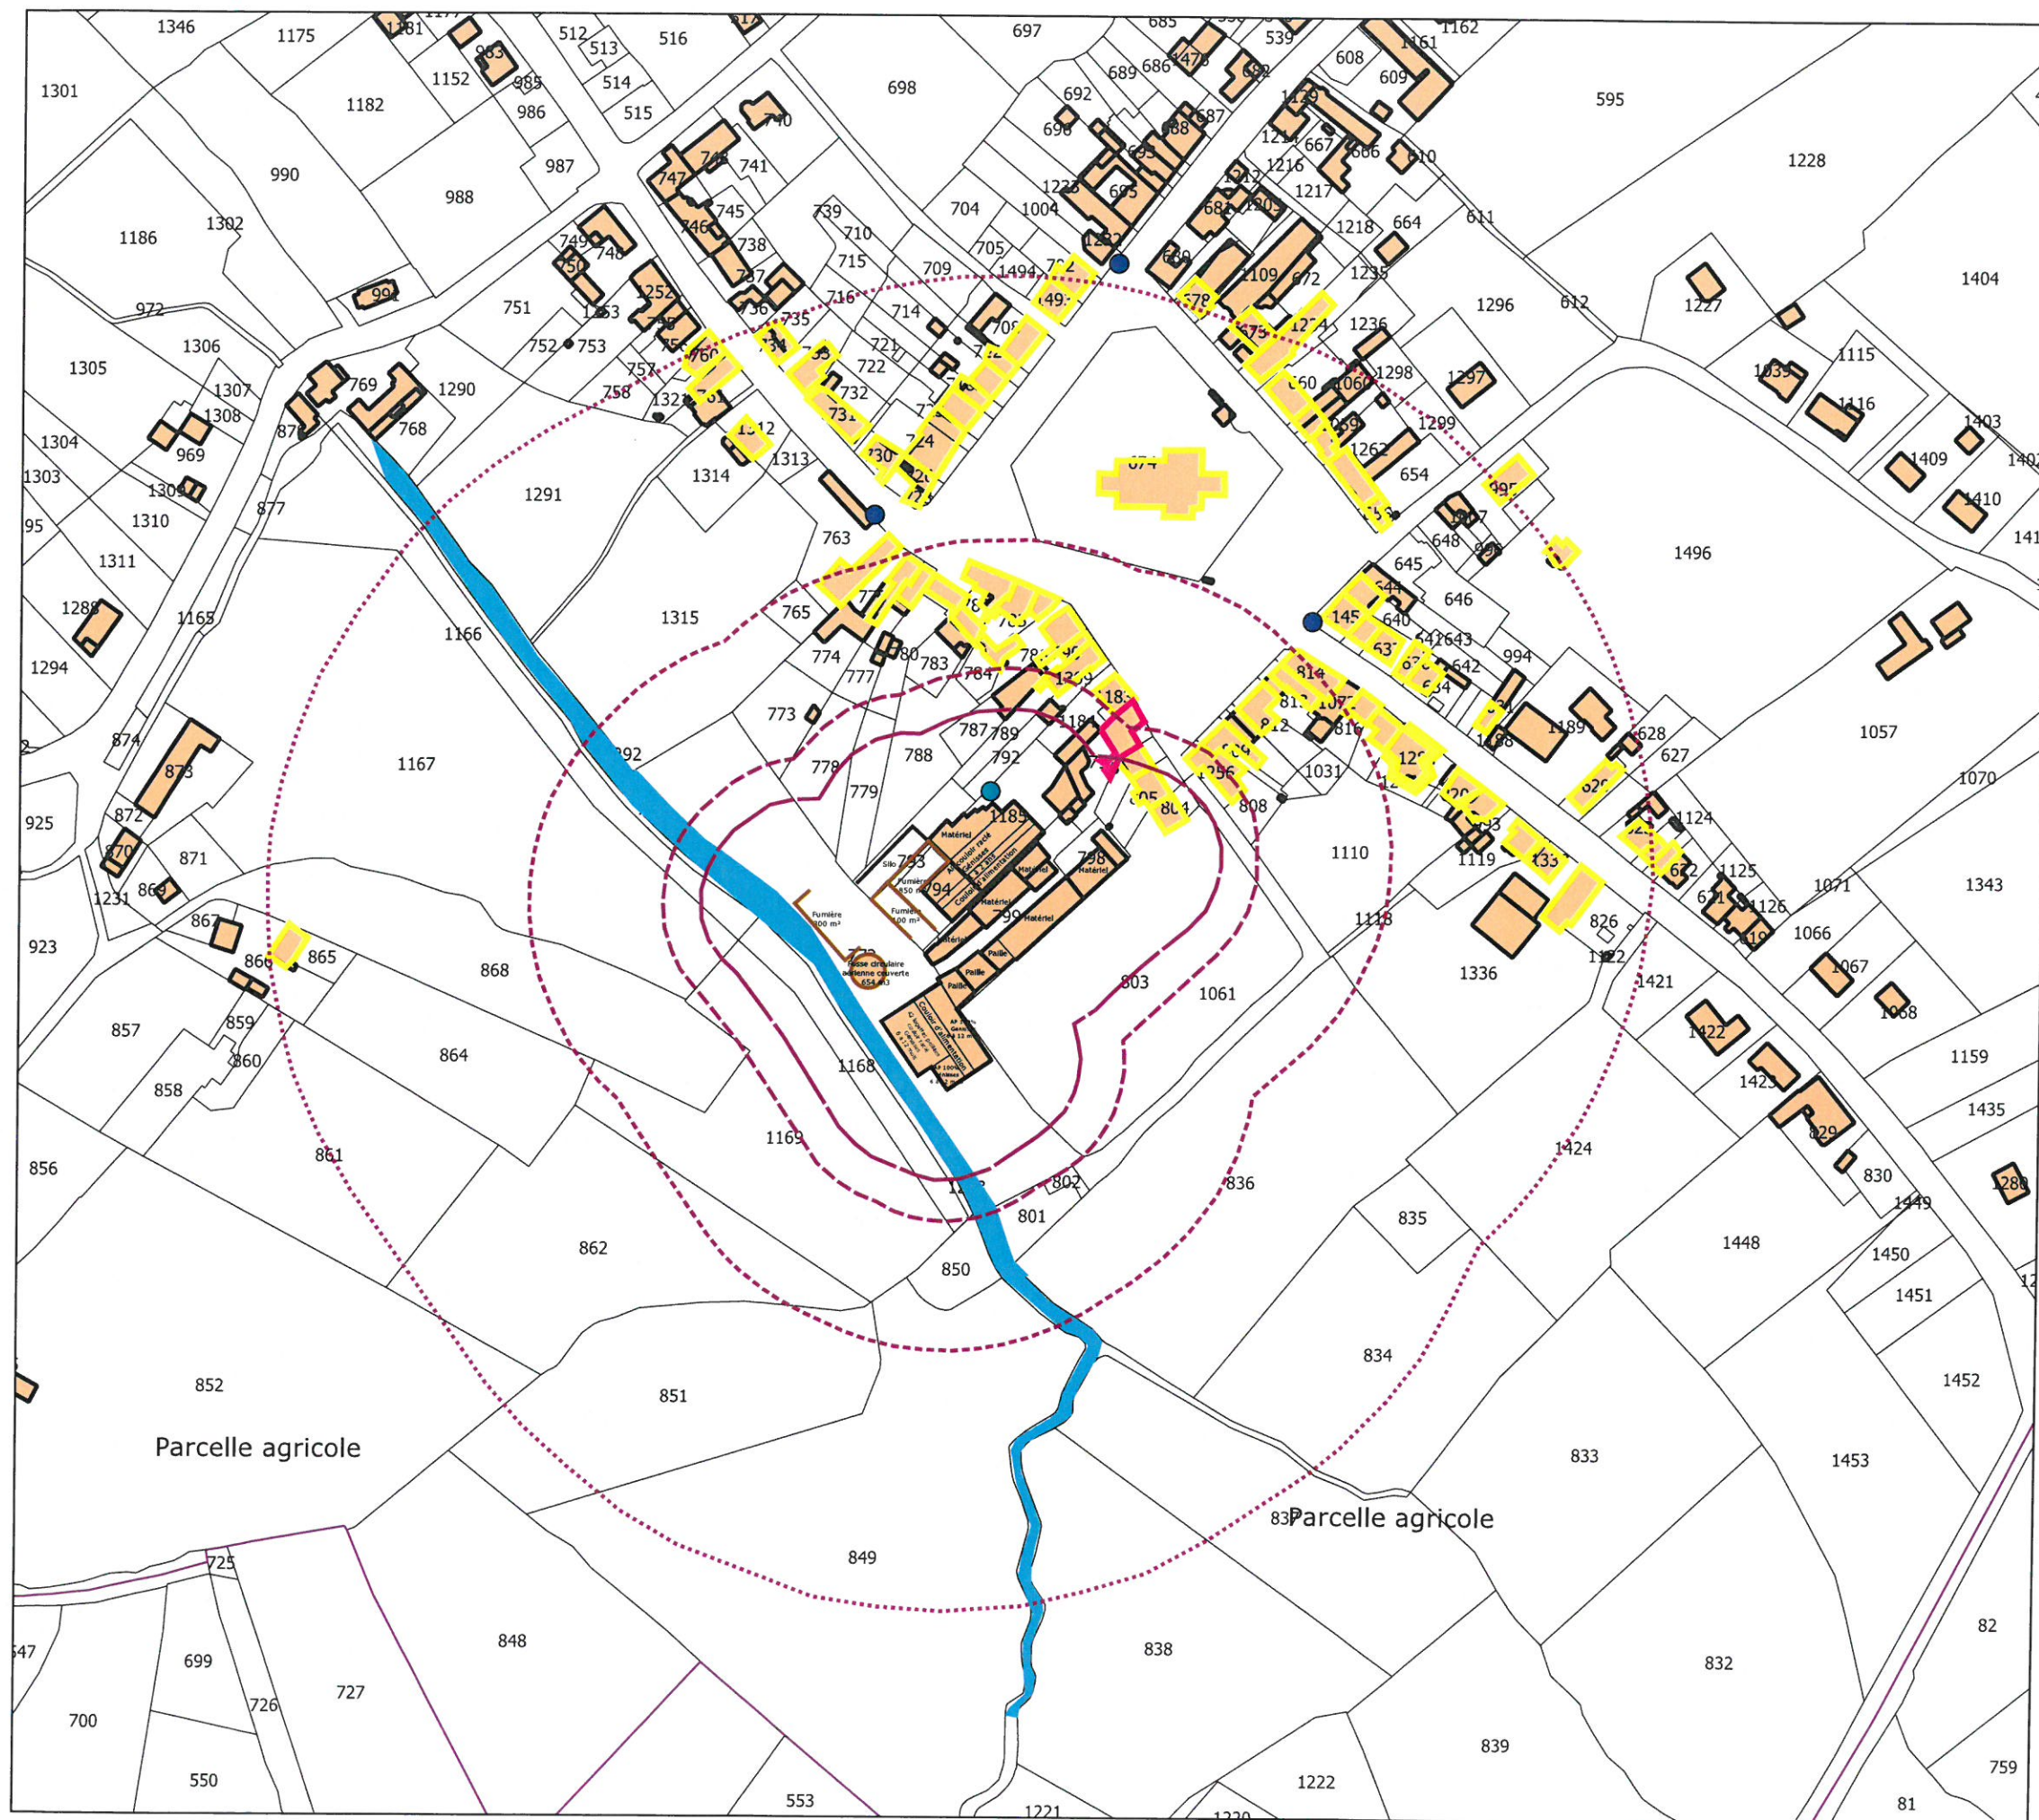

GAEC DU BOCAGE

**Plan de masse des installations
avant projet
Site des génisses**

**Commune de Prisches
Section B**

Légende:

- Bâts
- Bâtiments d'élevage
- Silos
- Tiers
- Habitation de l'éleveur
- Rayon 35 m
- Rayon 50 m
- Rayon 100 m
- Rayon 200 m
- Cours d'eau
- Puits 8 m
- Borne incendie

Parcelle agricole

Parcelle agricole



Echelle : 1 / 2500

Septembre 2019



GAEC DU BOCAGE
Plan de masse des installations
Site vaches laitières

Commune de Prisches
 Section B

Légende:

- Bâti
- Bâtiments d'élevage
- Silos
- Habitation de l'éleveur
- Ouvrage de stockage des effluents
- Réseau électrique
- Réseau eau potable
- Réseau eau forage
- Réseau eau pluviale
- Réseau lisier
- Forage
- Plateforme cadavre
- Réserve incendie
- Cuve gazoil



GAEC DU BOCAGE

**Plan de masse des installations
Site des génisses**

Commune de Prisches
Section B

Légende:

- Bâtit
- Bâtiments d'élevage
- Silos
- Tiers
- Habitation de l'éleveur
- Réseau électrique
- Réseau eau potable
- Réseau eau puits
- Réseau eau pluviale
- Réseau effluents liquides
- Puits 8 m
- Borne incendie
- Cuve gazoil
- Rayon de 100 m par rapport aux tiers
- Rayon de 100 m par rapport au cours d'eau
- Cours d'eau



Echelle : 1 / 1000

Septembre 2019



GAEC DU BOCAGE

**Plan de sécurité
Site vaches laitières**

Commune de Prisches
Section B

Légende:

- Bâti
- Bâtiments d'élevage
- Silos
- Habitation de l'éleveur
- Ouvrage de stockage des effluents
- Forage
- Plateforme cadavre
- Réserve incendie
- Cuve gazoil
- Extincteurs à poudre ABC
- Extincteurs à CO2
- Accès au site



Echelle : 1 / 1000













Novembre 2019

GAEC DU BOCAGE

Plan de sécurité Site des génisses

Commune de Prisches
Section B

Légende:

-  Bâti
-  Bâtiments d'élevage
-  Silos
-  Tiers
-  Habitation de l'éleveur
-  Puits 8 m
-  Borne incendie
-  Cuve gazoil
-  Cours d'eau
-  Extincteurs à poudre ABC
-  Extincteurs à CO2
-  Accès au site



