


LEGENDE

- Zonage Vert Clair :**
Champs d'expansion des crues d'aléa faible
- Zonage Vert Clair hachuré**
Champs d'expansion des crues d'aléa moyen
- Zonage Vert Foncé :**
Champs d'expansion des crues d'aléa fort
- Zonage Bleu :**
Parties actuellement urbanisées d'aléa faible
- Zonage Bleu hachuré :**
Parties actuellement urbanisées d'aléa moyen
- Zonage Rouge :**
Parties actuellement urbanisées d'aléa fort
- Zone sans profil**
- Sens d'écoulement**
- Profil Marque ou affluent**
31.32 Cote de crue centennale
- Profil d'ouvrage**
31.35
31.32 Cote de crue centennale amont
Cote de crue centennale aval
- Bâtiments - Constructions**
- Zones de stockage d'eau permanentes**
- La Marque**
- Affluent principal**
- Réseau hydrographique secondaire**

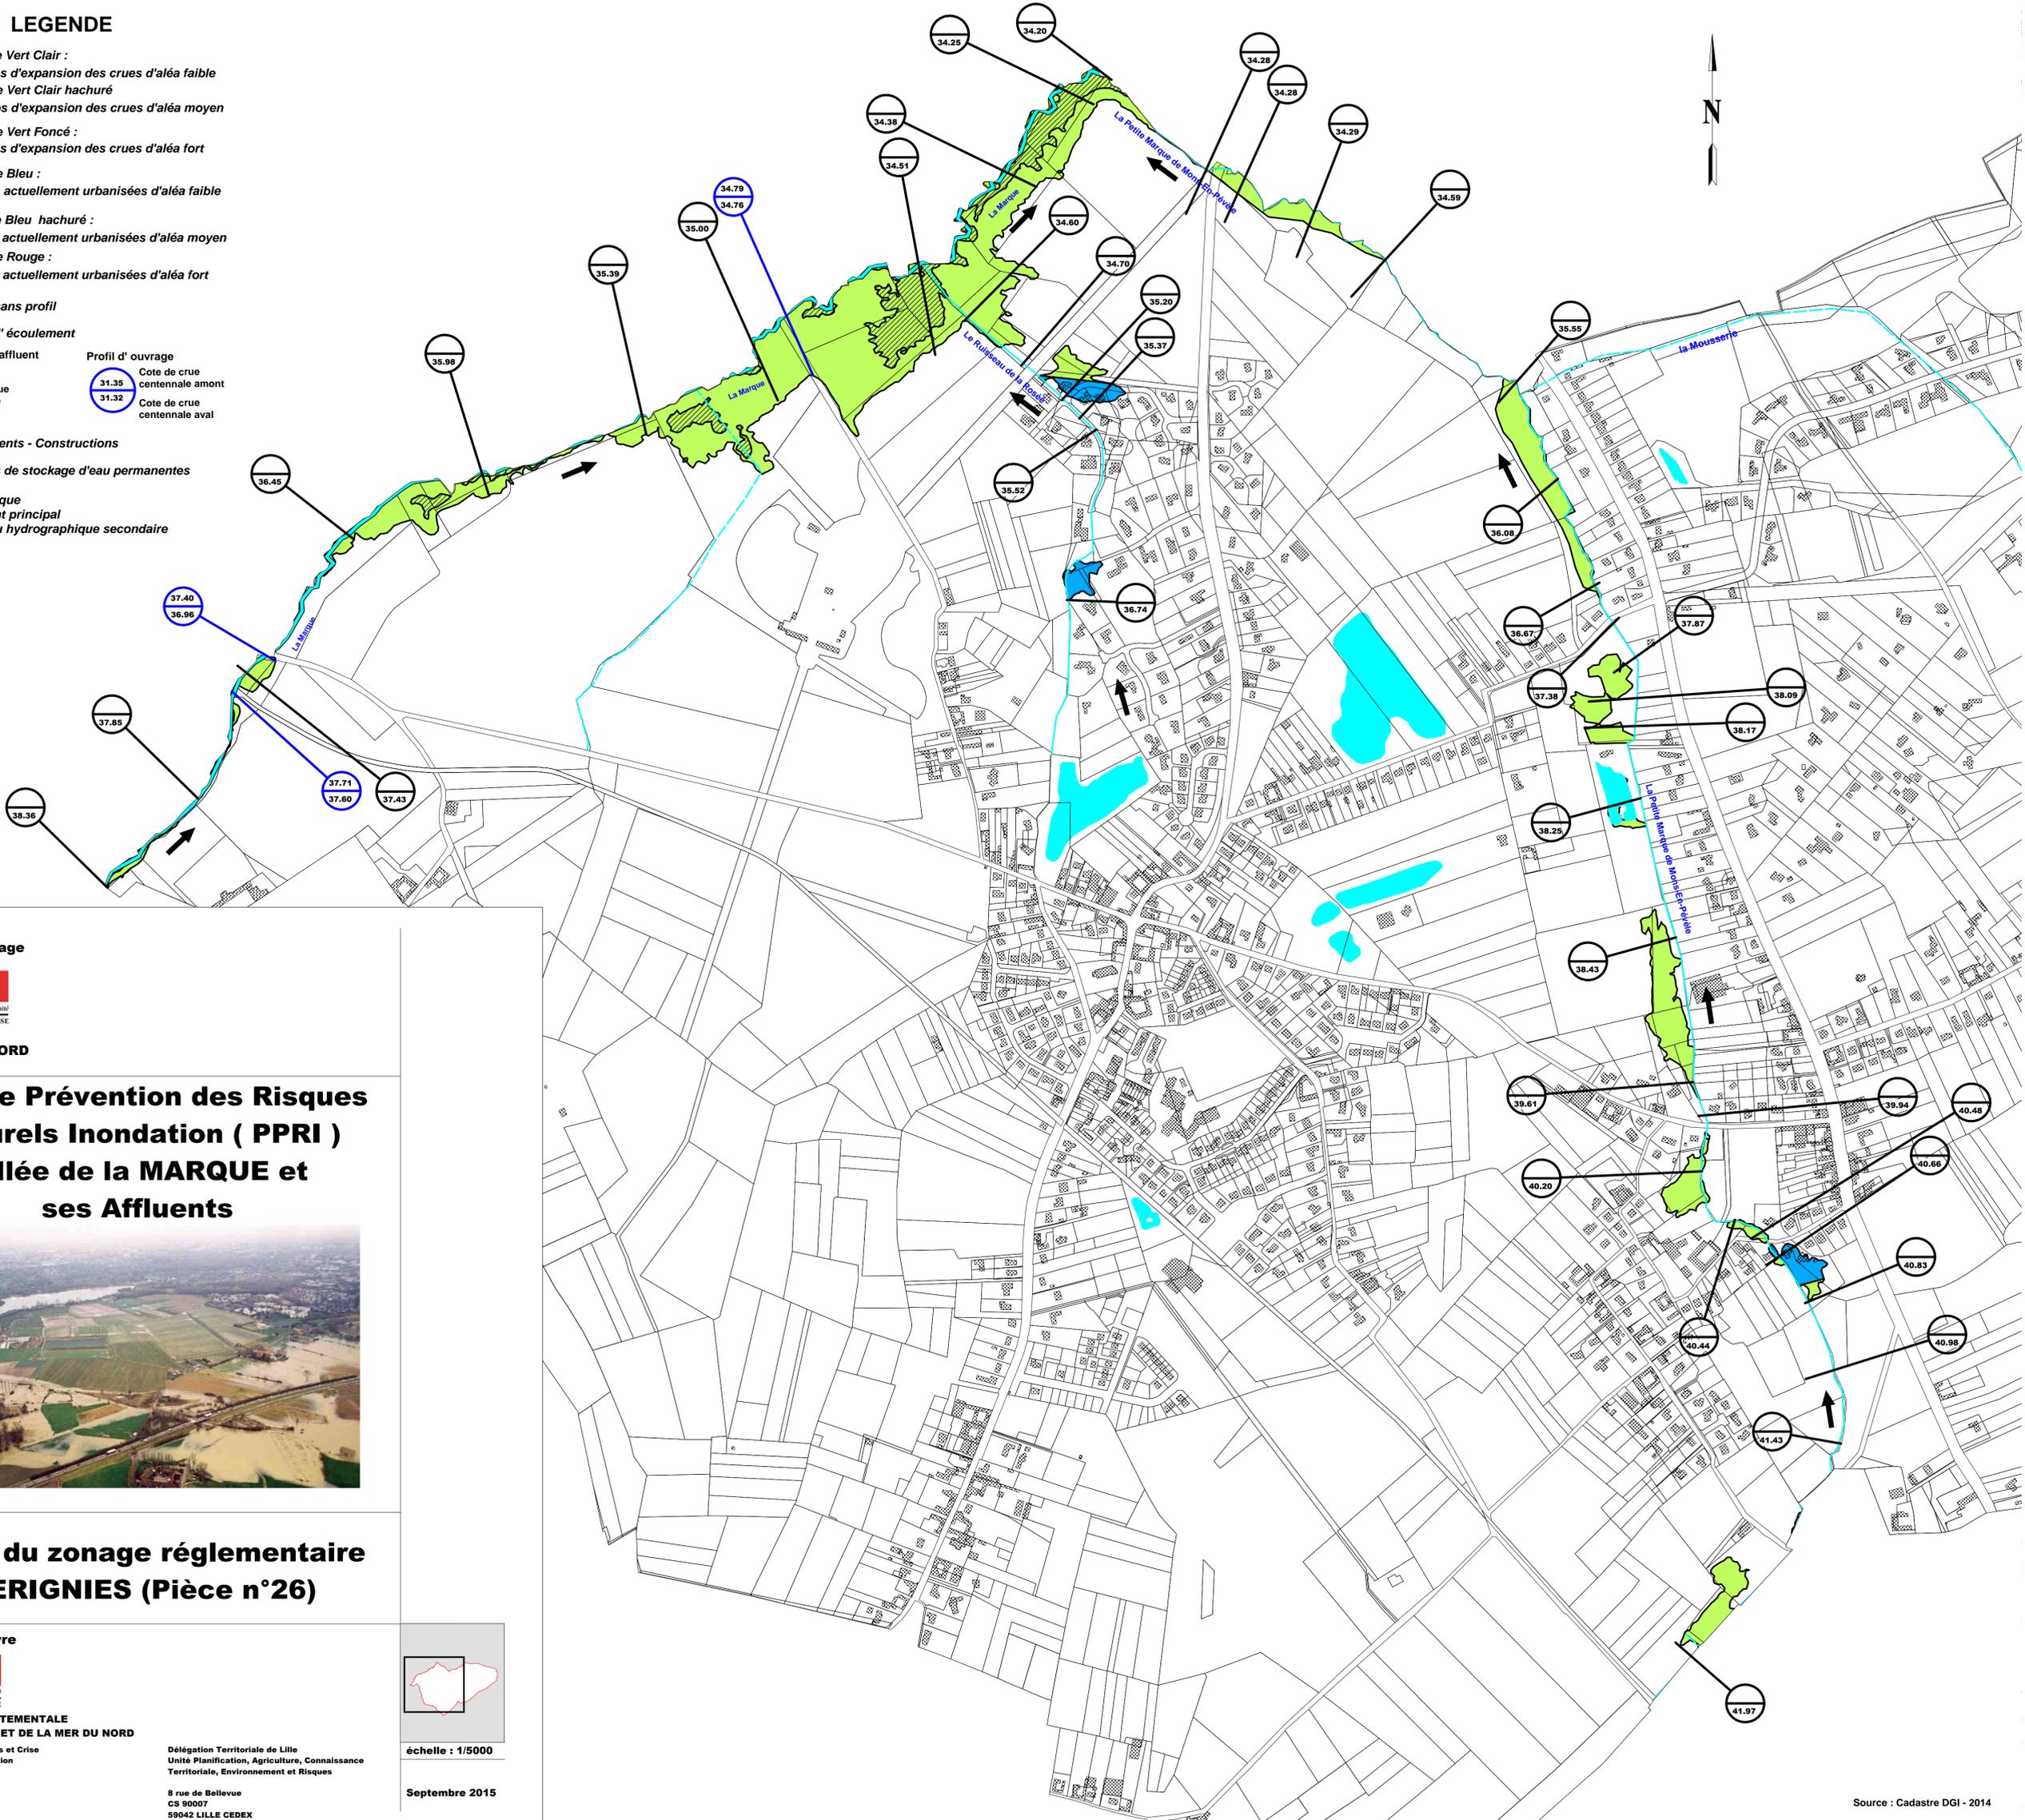

Maître d'ouvrage



PREFET DU NORD

Plan de Prévention des Risques Naturels Inondation (PPRI) Vallée de la MARQUE et ses Affluents



Carte du zonage réglementaire MERIGNIES (Pièce n°26)

Maître d'oeuvre



**DIRECTION DEPARTEMENTALE
DES TERRITOIRES ET DE LA MER DU NORD**
Service Sécurité Risques et Crise
Cellule Plans de Prévention
des Risques

Délégation Territoriale de Lille
Unité Planification, Agriculture, Connaissance
Territoriale, Environnement et Risques

8 rue de Bellevue
CS 90007
59042 LILLE CEDEX



échelle : 1/5000

Septembre 2015