

Maitre d' ouvrage



PREFET DU NORD

# Plan de Prévention des Risques Naturels Inondation ( PPRI ) Vallée de la MARQUE et ses Affluents



## Carte du zonage réglementaire THUMERIES (Pièce n°33)

Maitre d' oeuvre




DIRECTION DEPARTEMENTALE DES TERRITOIRES ET DE LA MER DU NORD

Service Sécurité Risques et Crise  
Cellule Plans de Prévention des Risques

www.nord.gouv.fr


Délégation Territoriale de Lille  
Unité Planification, Agriculture, Connaissance Territoriale, Environnement et Risques

8 rue de Bellevue  
CS 90007  
59042 LILLE CEDEX

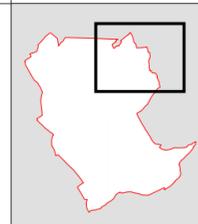

échelle : 1/5000

Septembre 2015

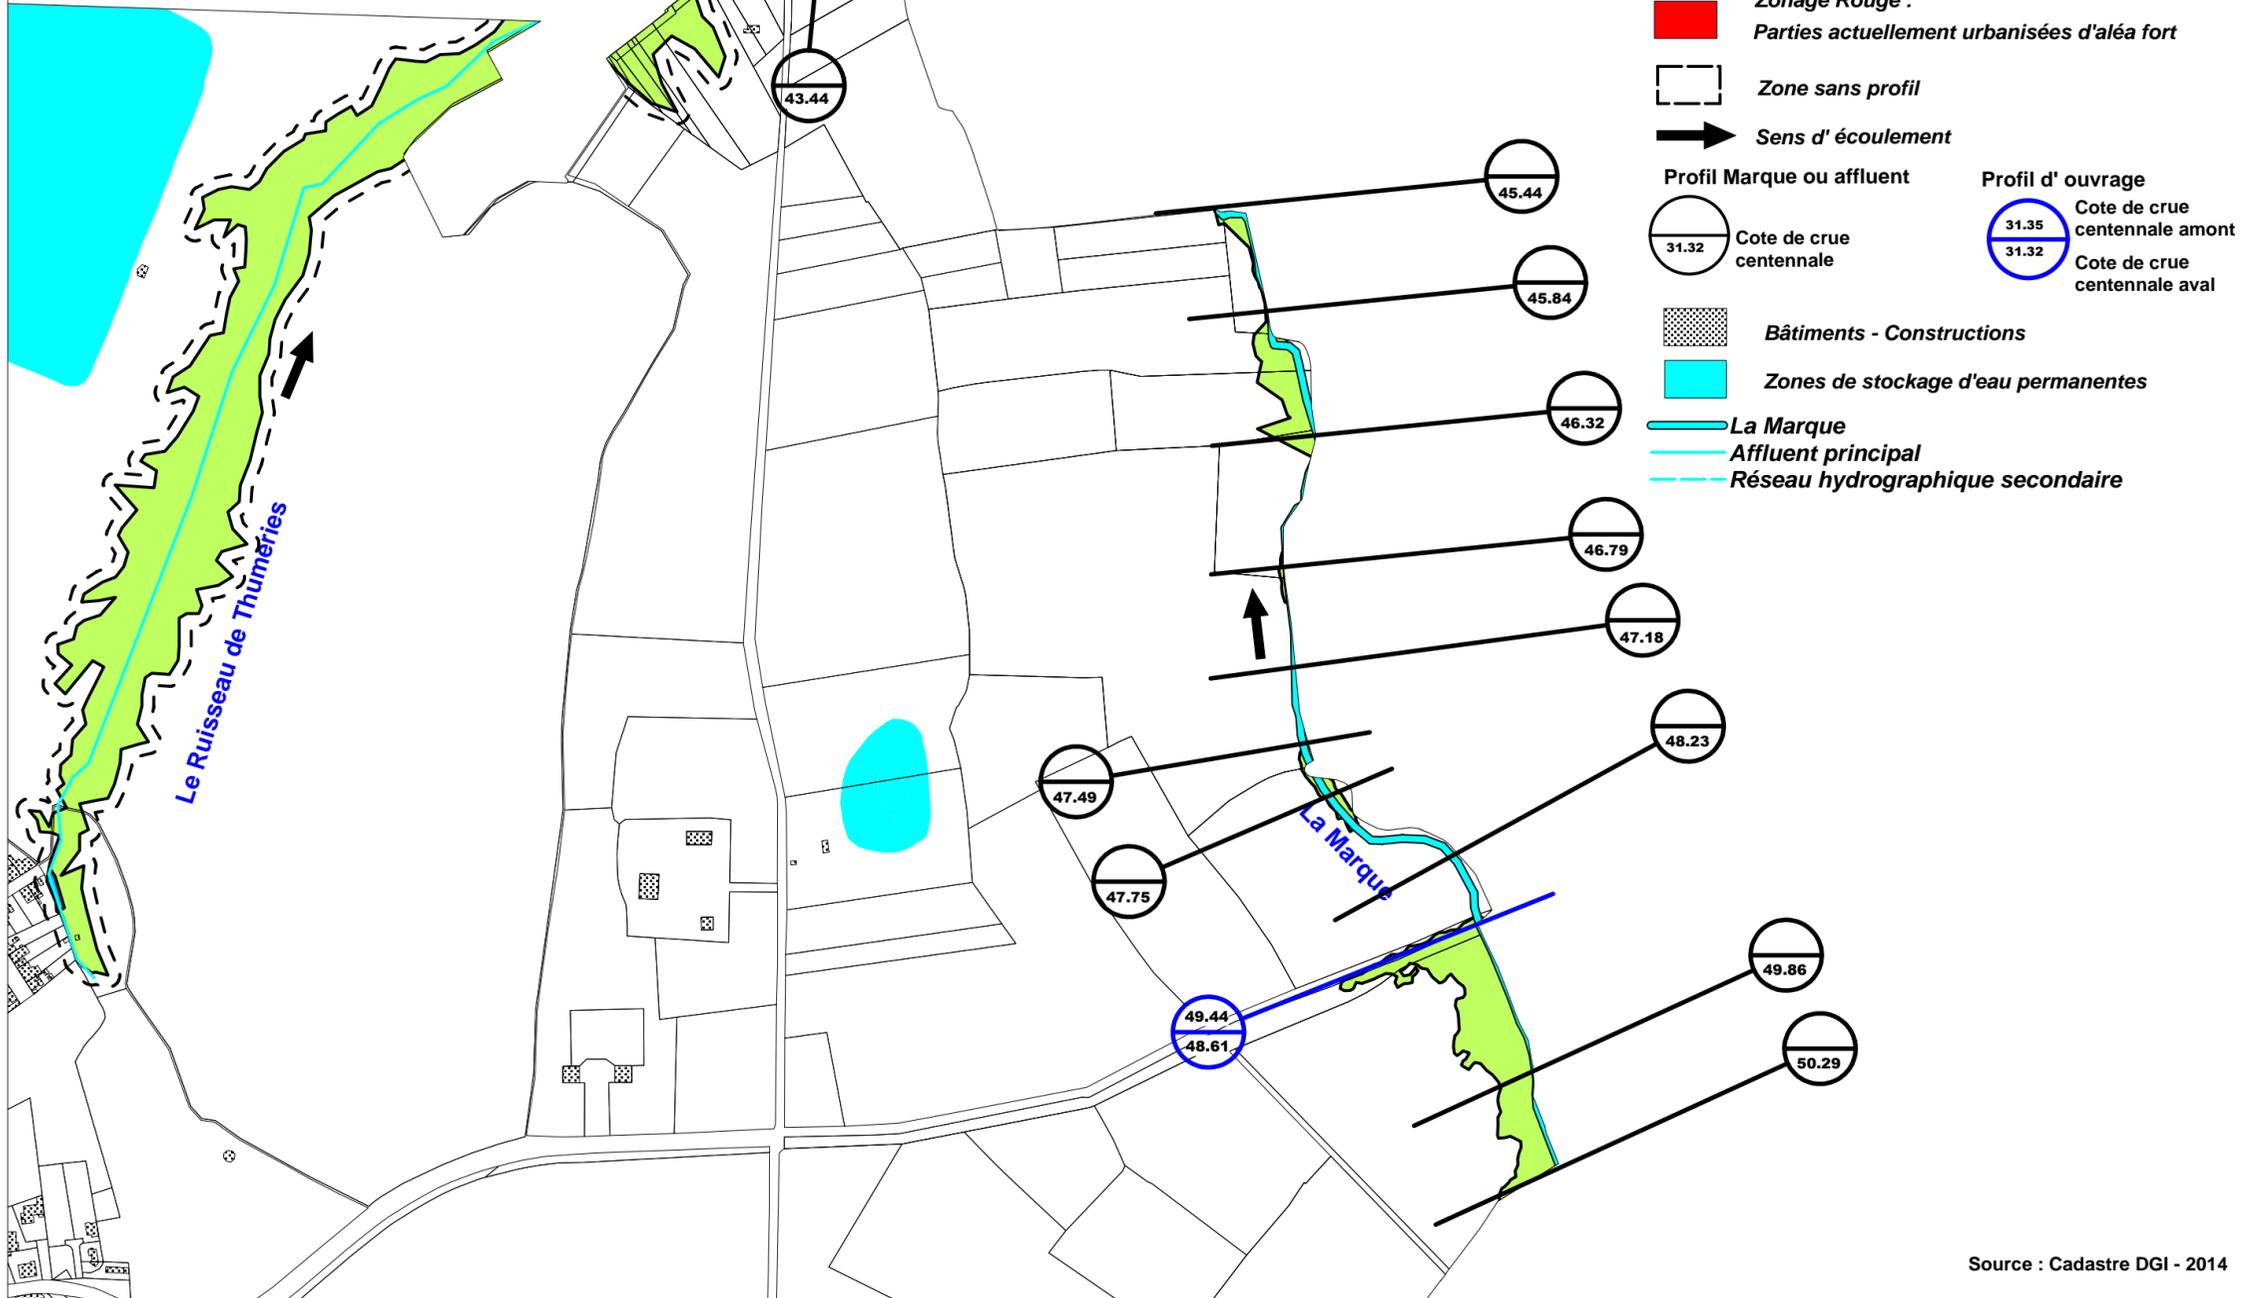

### LEGENDE

- Zonage Vert Clair : Champs d'expansion des crues d'aléa faible
- Zonage Vert Clair hachuré : Champs d'expansion des crues d'aléa moyen
- Zonage Vert Foncé : Champs d'expansion des crues d'aléa fort
- Zonage Bleu : Parties actuellement urbanisées d'aléa faible
- Zonage Bleu hachuré : Parties actuellement urbanisées d'aléa moyen
- Zonage Rouge : Parties actuellement urbanisées d'aléa fort
- Zone sans profil
- Sens d'écoulement
- Profil Marque ou affluent**
  - Cote de crue centennale
- Profil d'ouvrage**
  - Cote de crue centennale amont
  - Cote de crue centennale aval
- Bâtiments - Constructions
- Zones de stockage d'eau permanentes
- La Marque
- Affluent principal
- Réseau hydrographique secondaire

Source : Cadastre DGI - 2014