



Cartographie du zonage réglementaire de la vallée de l'Ecaillon et de ses affluents

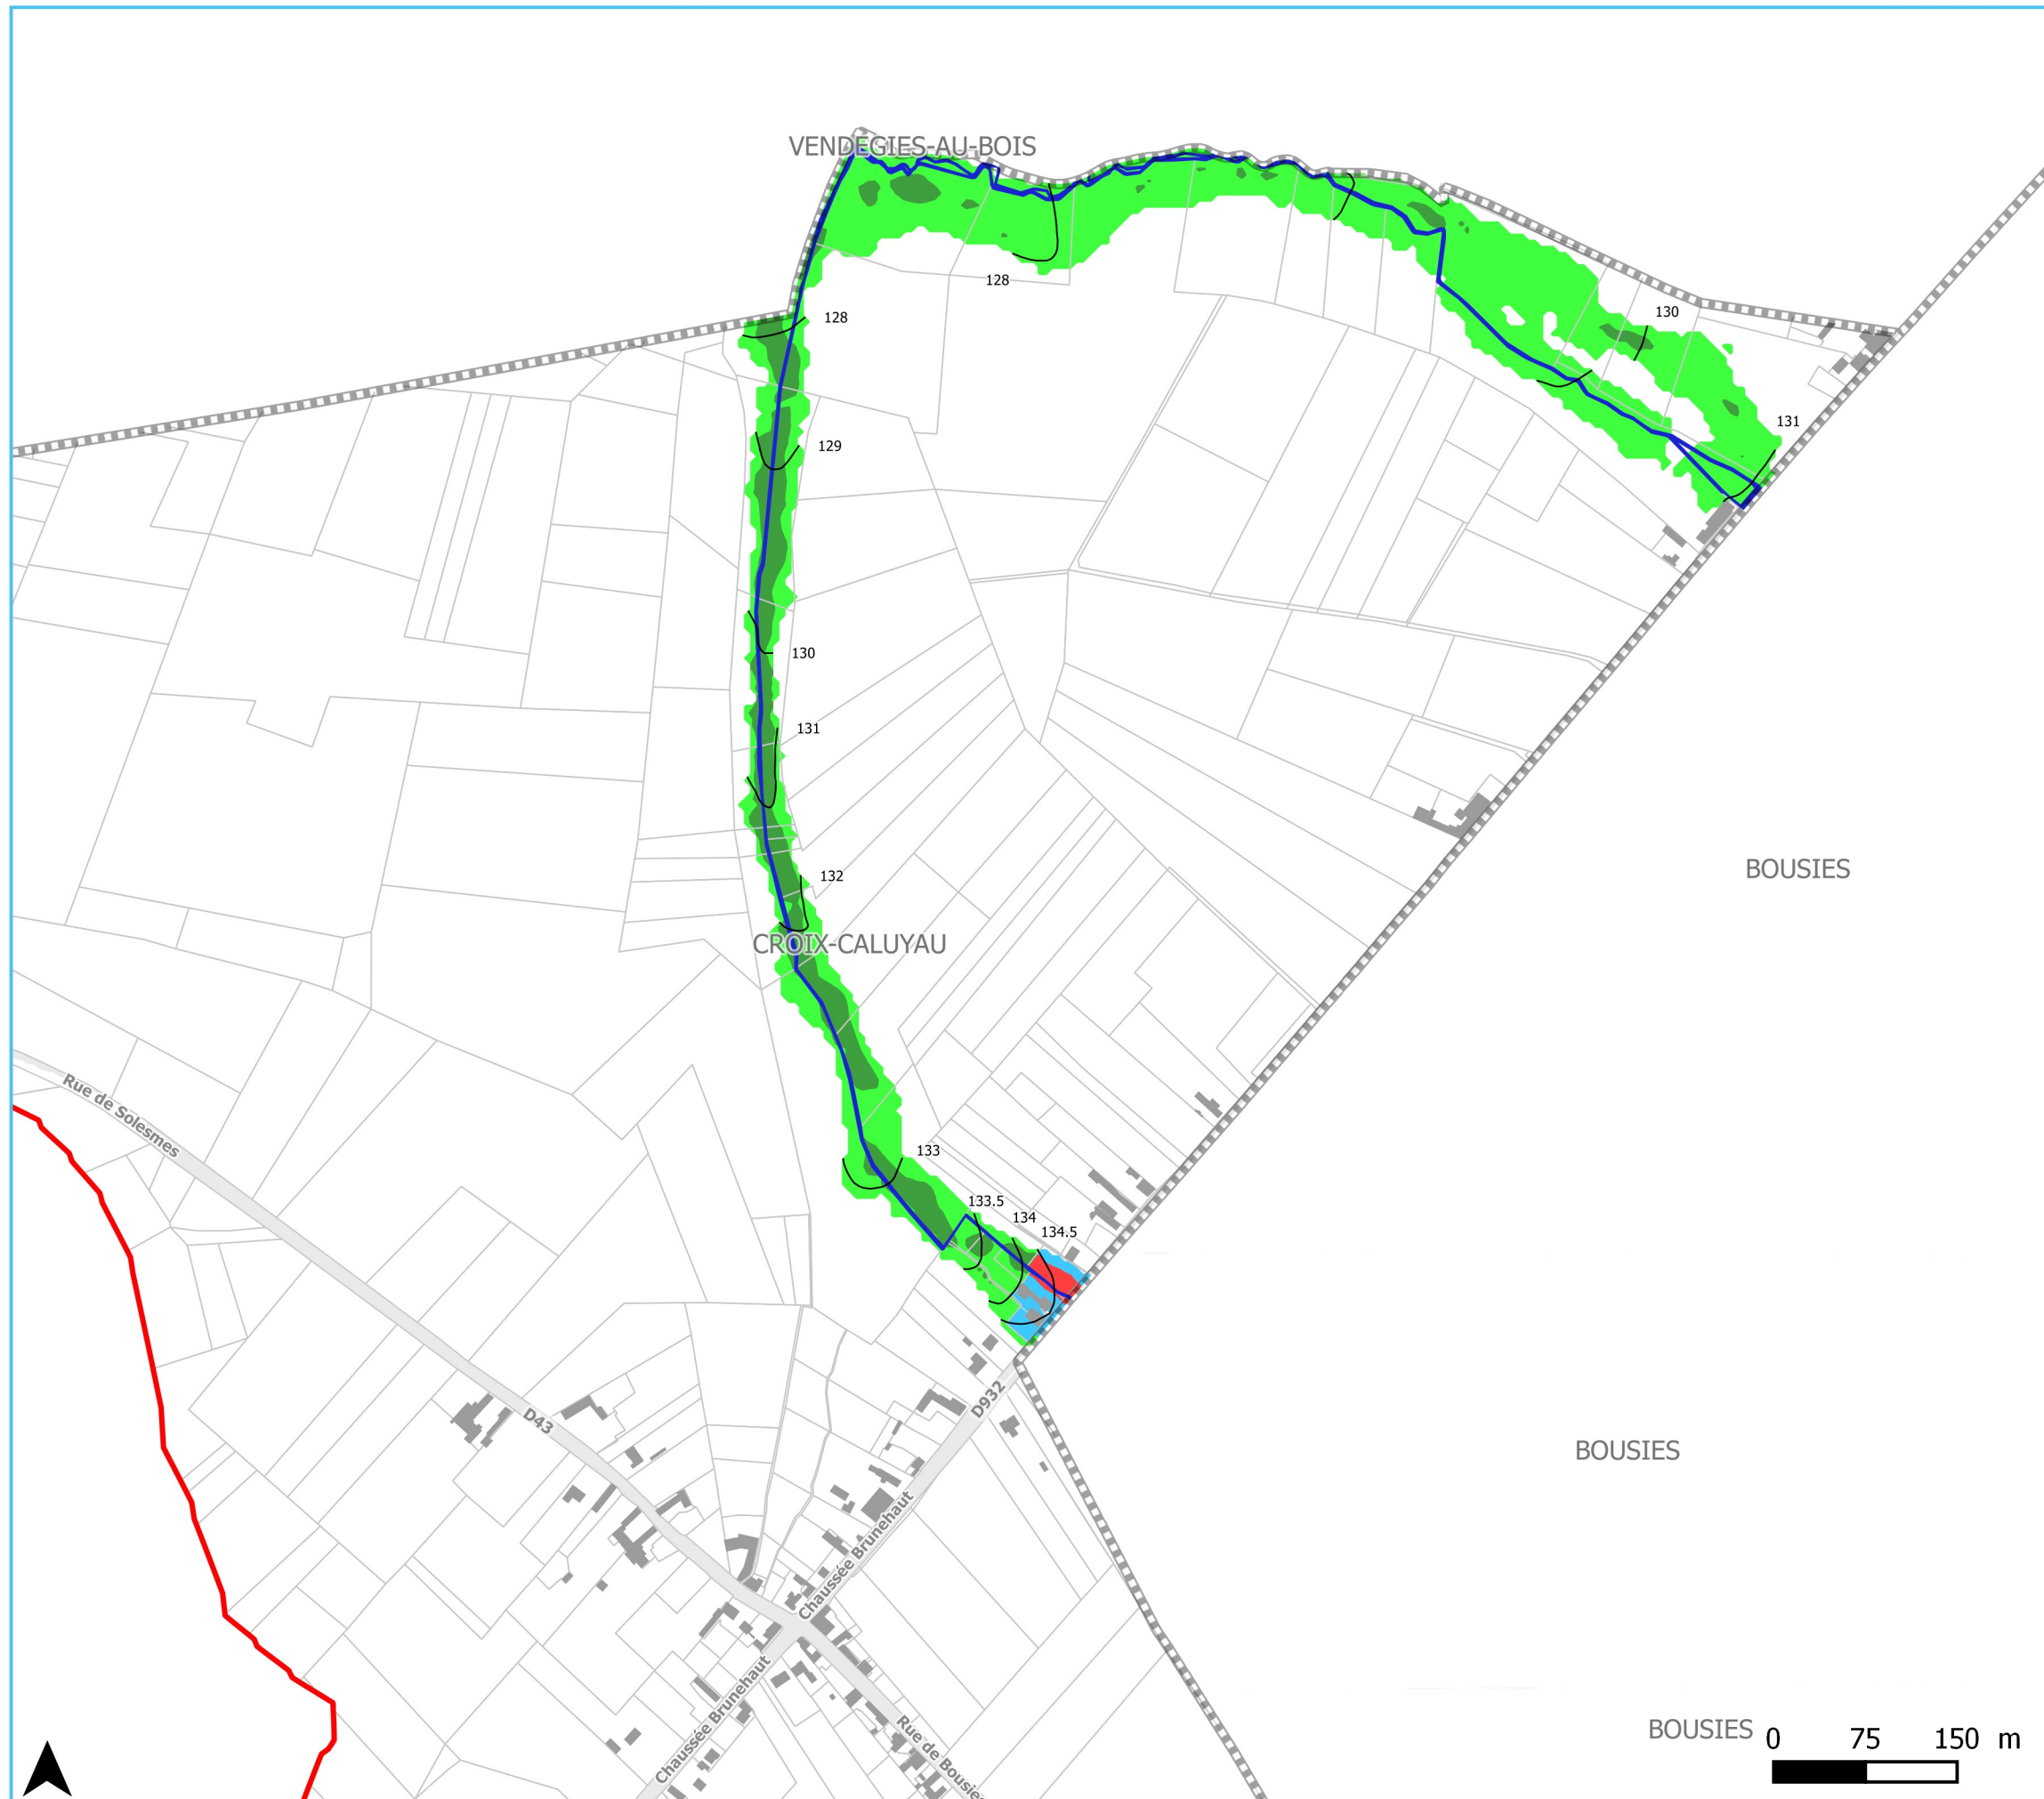

Pièce n° 11 - CROIX-CALUYAU

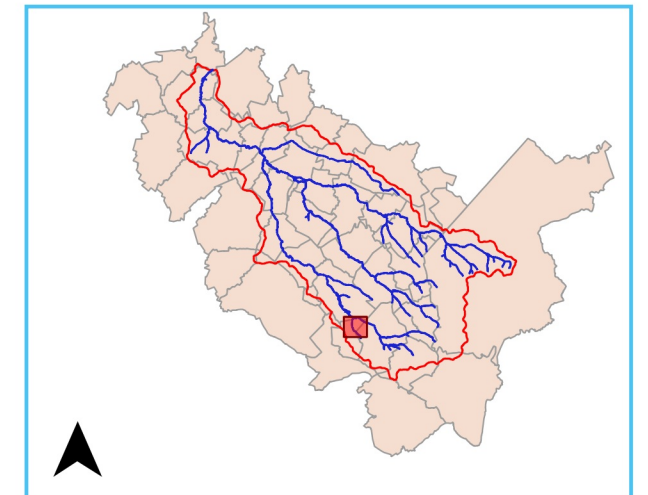

Éléments généraux

- Limites communales
- Lit mineur de l'Ecaillon et de ses affluents
- Cours d'eau busé
- Parcellaire du cadastre
- Voirie
- Isocotes en m NGF (0.25 m)
- Mairie

Zonage Réglementaire

Enjeux PPR	Zone Non Actuellement Urbanisée (ZNAU)*	Zone Actuellement Urbanisée (ZAU)**
Aléa Très fort	Zone vert foncé	Zone rouge
Aléa Fort	Zone vert foncé	Zone rouge
Aléa Moyen	Zone vert clair	Zone bleue
Aléa Faible	Zone vert clair	Zone bleue

* : les Zones Non Actuellement Urbanisées (ZNAU) regroupent les catégories d'enjeu suivantes : zones non bâties, prairies et forêt, cultures, zones de hameau et d'urbanisation lâche, terrains de sports, parkings...

** : les Zones Actuellement Urbanisées (ZAU) regroupent les catégories d'enjeu suivantes : zone urbaine construite, zone industrielle construite.



Liberté • Égalité • Fraternité
RÉPUBLIQUE FRANÇAISE