


LOCALISATION DES BUTTES - 1/5000



BUTTE N°2 - 1/2000

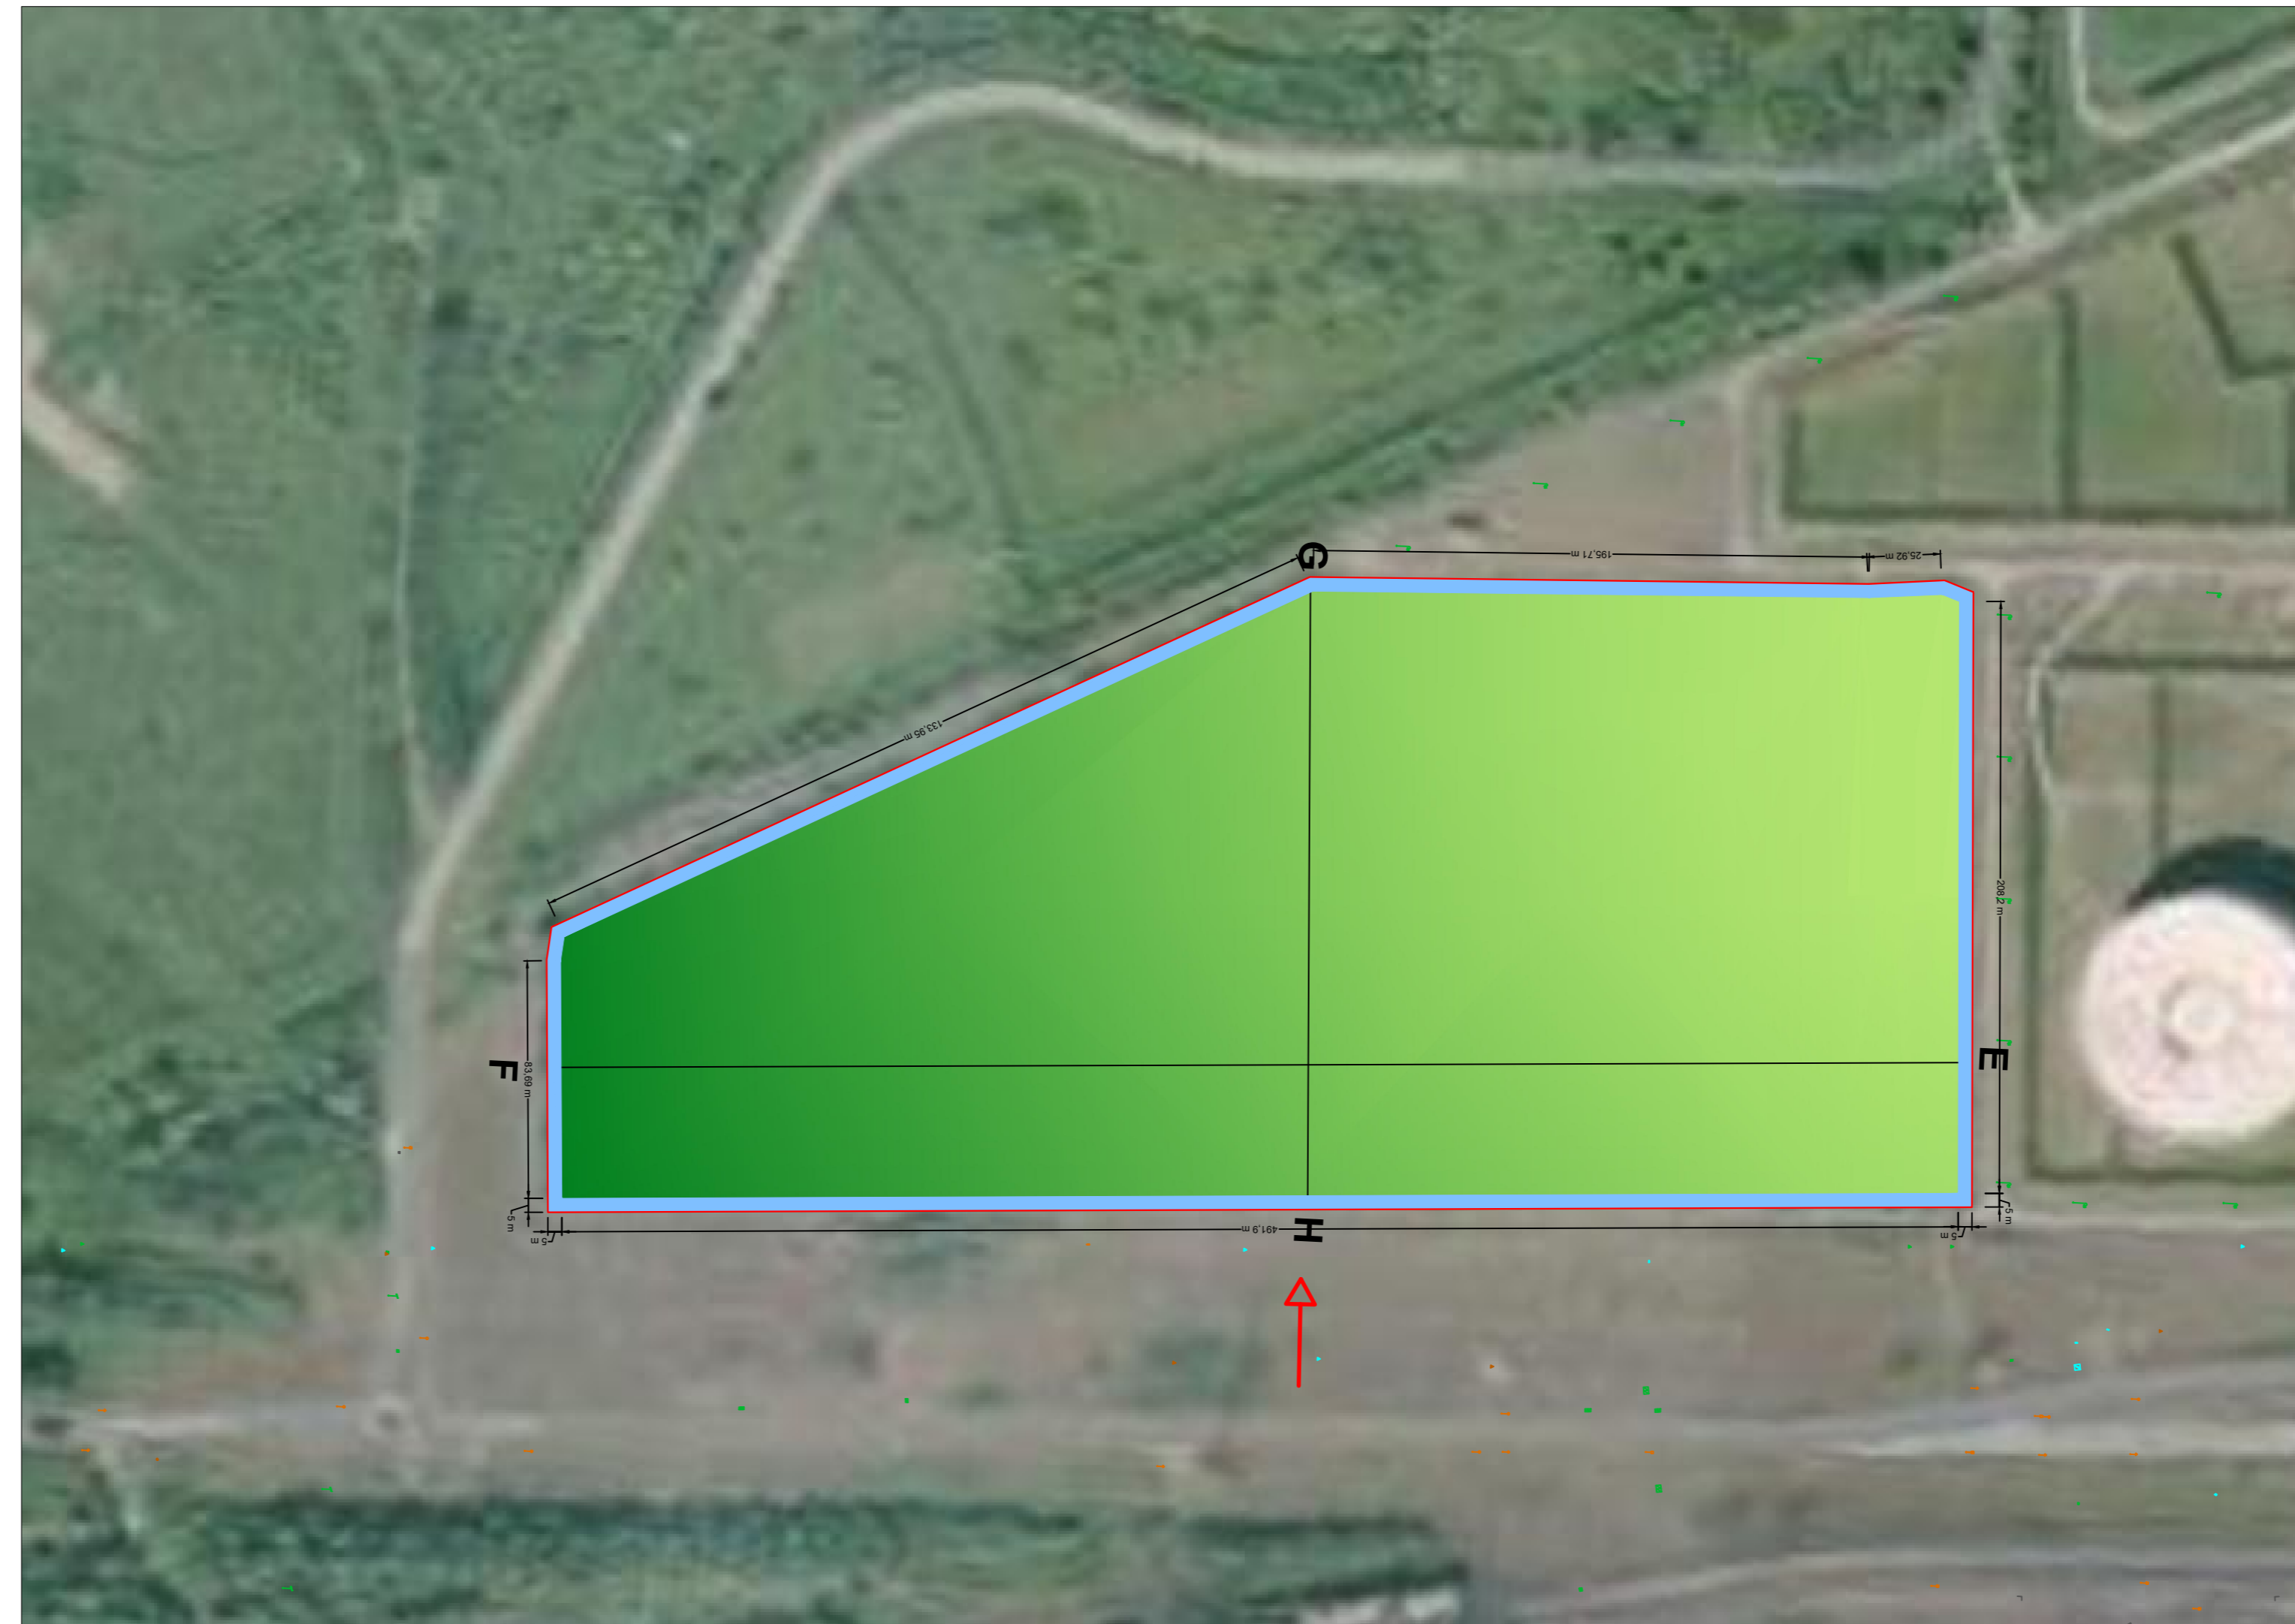

LEGENDE

- Butte paysagère
- Fossé
- Limite du projet
- ➔ Accès au projet

IND	DATE	DESIGNATION	DESS.	VERIF.
A	13/04/2018	Création du plan	AV/TM	GSM

SGA - Gravelines  
Demande de permis d'aménager


Butte n°2 - Plan et coupes

entime  
Ingénierie et Management  
de l'Environnement  
14 Avenue de l'Europe  
87900 - 89423 Aixe-sur-Vienne  
Tel : 05.20.18.17.00  
Fax : 03.20.18.17.00

PL 002

13/04/2018  
Aff. : S100

COUPE GH - BUTTE N°2

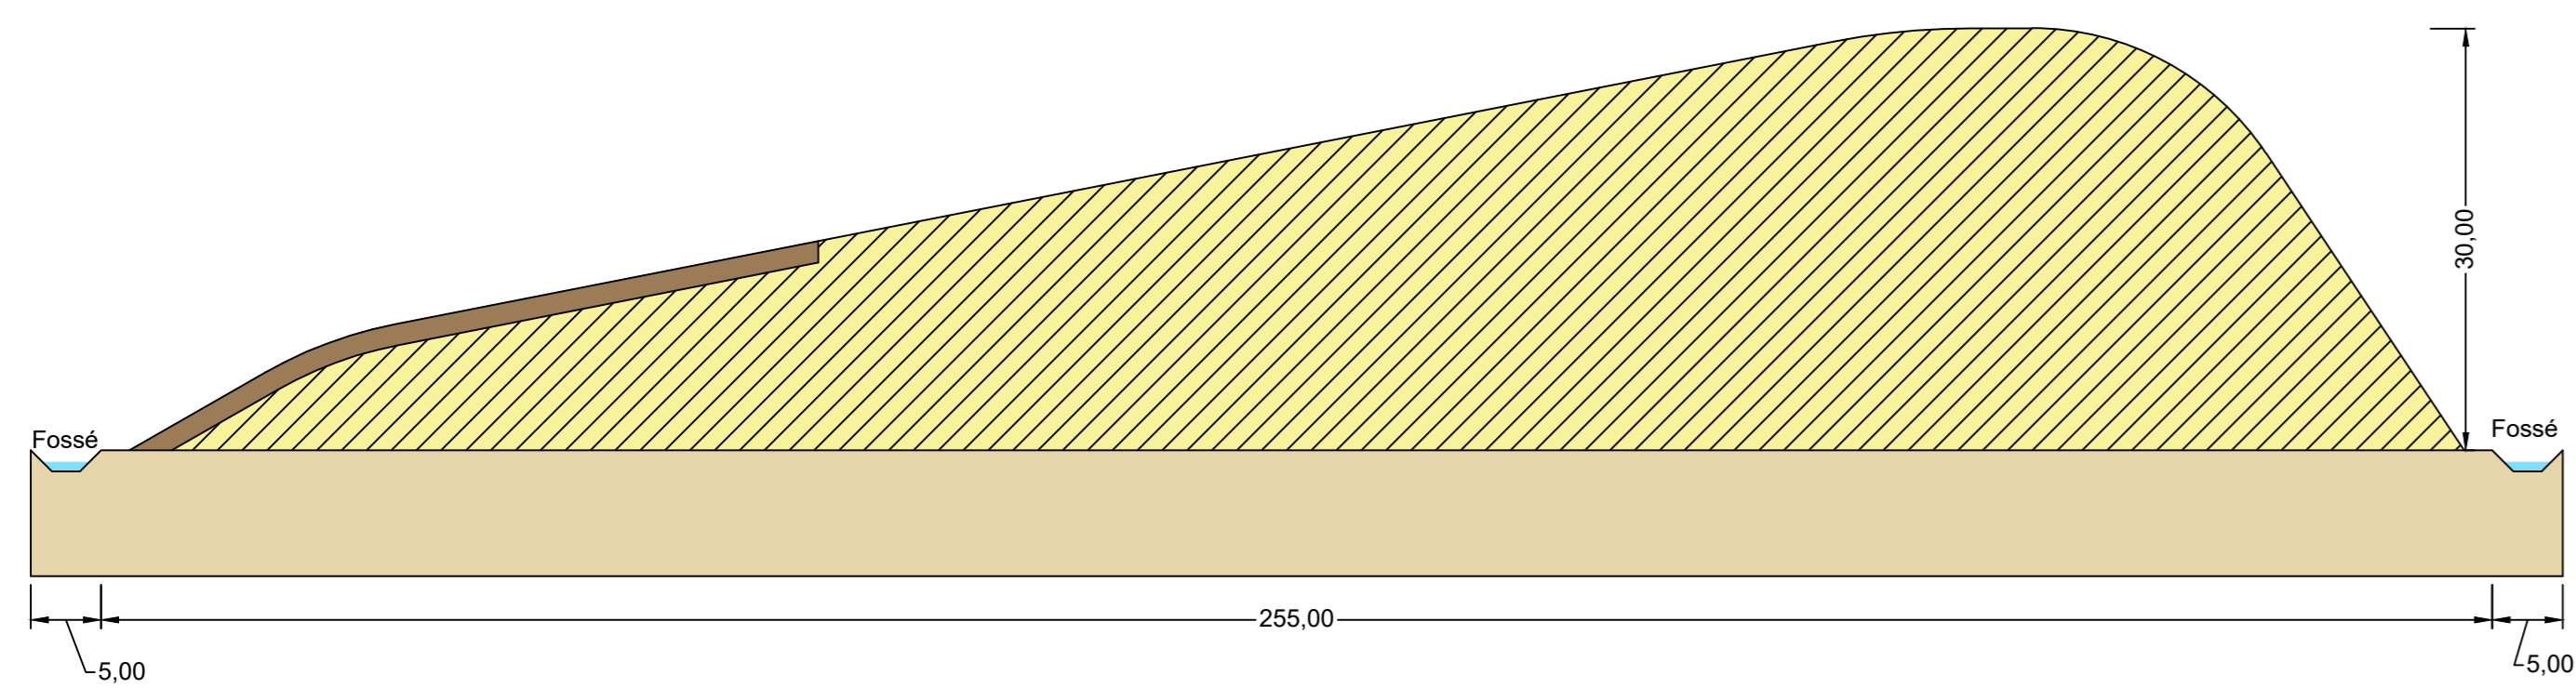

COUPE EF - BUTTE N°2

