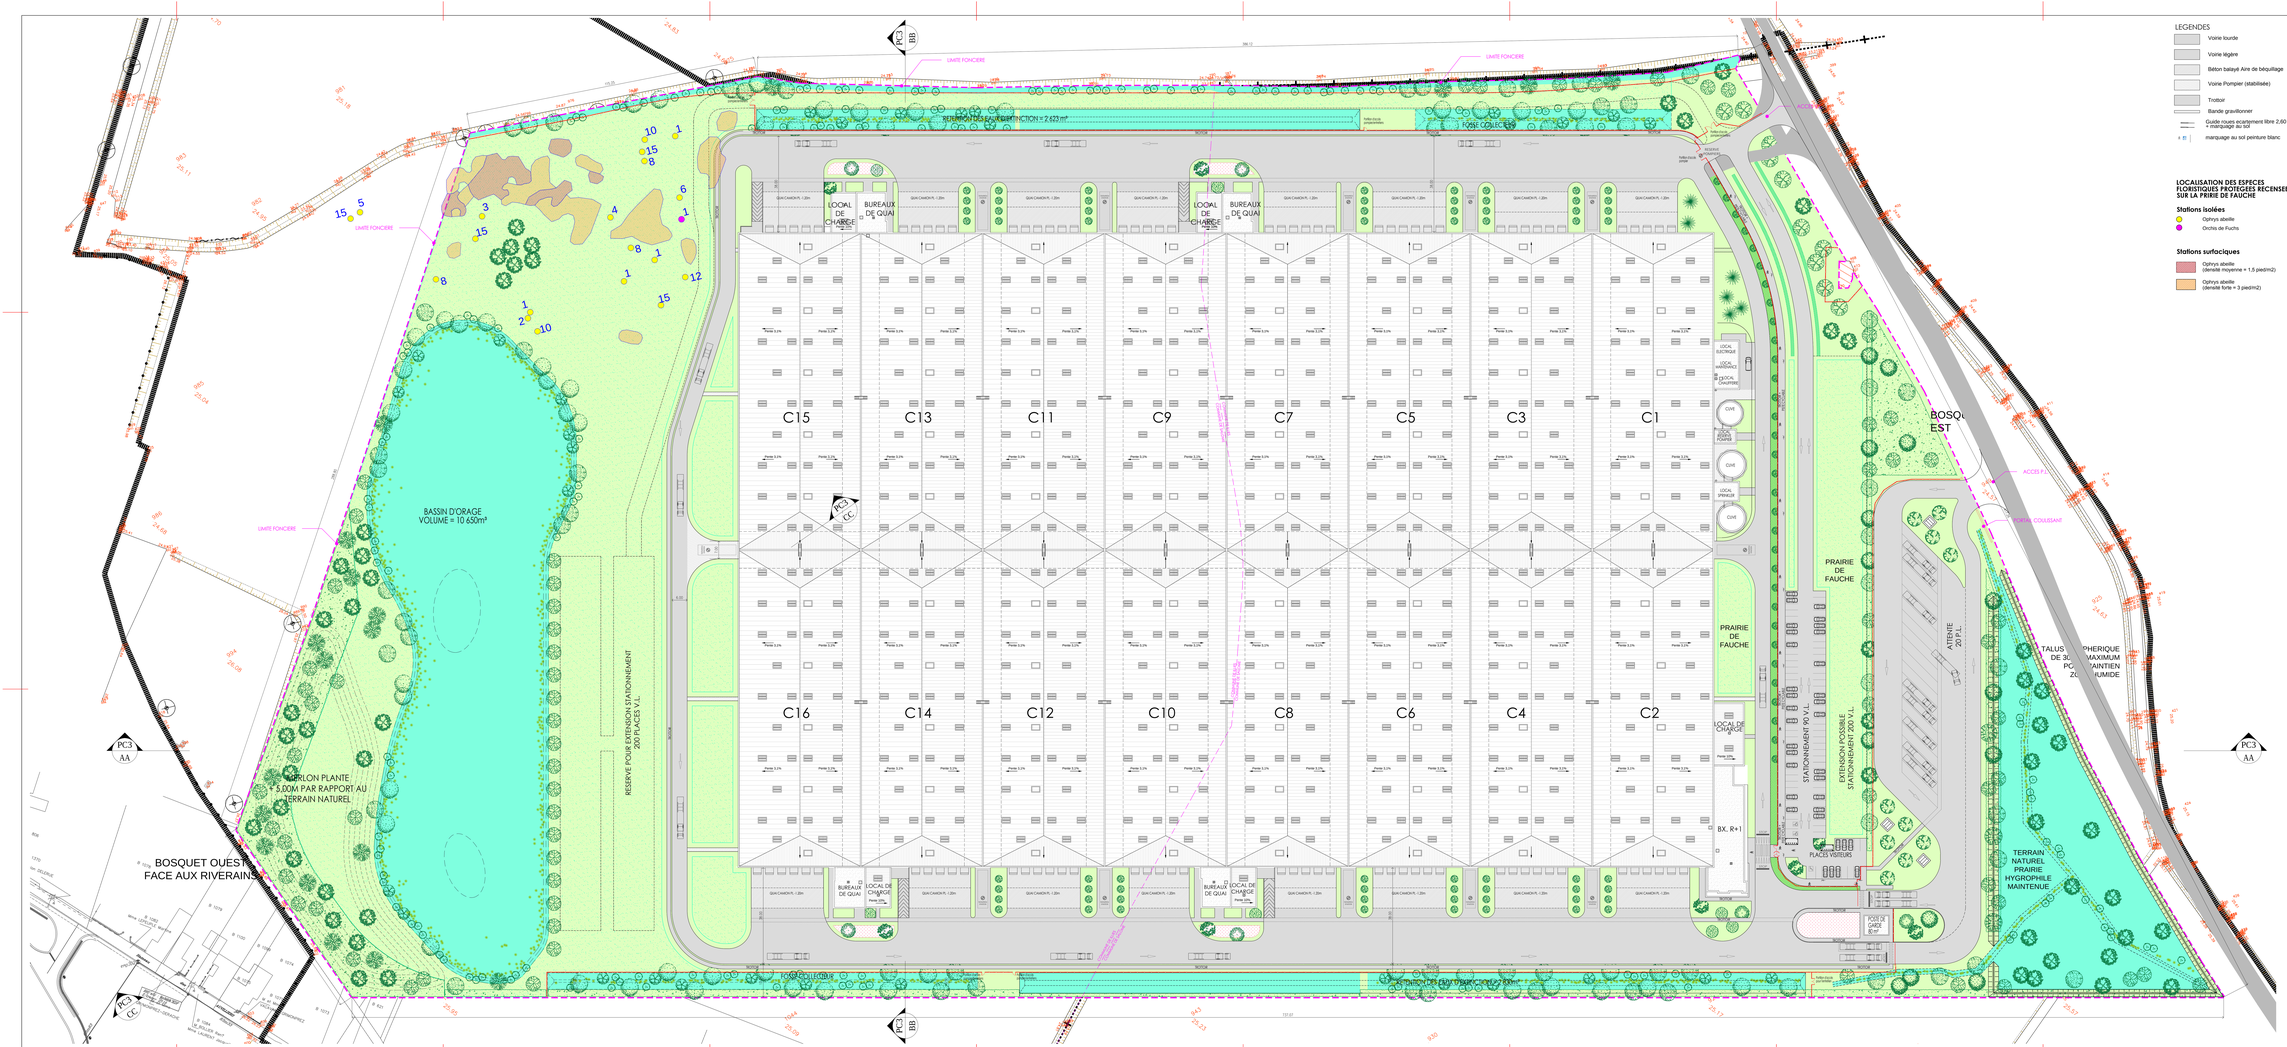

LEGENDES

- Voirie lourde
- Voirie légère
- Béton balayé Aire de béquillage
- Voirie Pompier (stabilisée)
- Trottoir
- Bande gravillonner
- Guide roues ecartement libre 2,60 + marquage au sol
- 4 B marquage au sol peinture blanc

LOCALISATION DES ESPECES FLORISTIQUES PROTEGES RECENSEES SUR LA PRIRIE DE FAUCHE

Stations isolées

- Ophrys abeille
- Orchis de Fuchs

Stations surfaciques

- Ophrys abeille (densité moyenne = 1,5 pied/m2)
- Ophrys abeille (densité forte = 3 pied/m2)

AVERTISSEMENTS :

1- PROPRIETE INTELLECTUELLE : Ce document est la propriété de SAGL. A ce titre il est protégé par les droits d'auteurs conformément au Code de la propriété intellectuelle.

2- DOMAINE DE FERME DE CONSTRUIRE : Ce document est exclusivement établ dans le cadre réglementaire des différentes demandes d'autorisations : permis de construire, permis d'aménager, permis de démolir et déclaration préalable. Ce document ne peut constituer un document d'appel d'offres ou même lorsqu'il ne peut être considéré comme un dce d'exécution.

3- MISE EN ŒUVRE DE CE DOCUMENT : Ce document est exclusivement établ dans le cadre d'un appel d'offres. Les informations contenues dans ce document sont issues d'un levé topo et n'apportent ni l'exacte ni "parfait" d'ouvrage. Les entreprises ne toutes contradictoires ou ambiguës et modifications qui s'avéreraient nécessaires au bon fonctionnement et à la bonne tenue du temps de suivages et équipements dans le respect des règles en vigueur. Il ne TOIT ni pas être considéré comme un plan d'exécution. Dans le cadre du marché de travaux l'entreprise s'engage à fournir au plan d'exécution pour étude l'architecte et approbation du bureau de contrôle.

Abies nordmanniana - Sapin de Nordmann
H. : 175 / 200

Alnus glutinosa - Aulne glutineux
Baliveau ramifié depuis la base - 200 / 250

Acer campestre - Erable champêtre
Tige ramifiée depuis la base - 12 / 14

Carpinus betulus - Charme commun
Tige - 12 / 14

Carpinus betulus 'Franz Fontaine'
Charme fastigié Franz Fontaine - Tige - 14 / 16

Fraxinus pennsylvanica 'Cimmzam'
Frêne de Pennsylvanie Cimmaron ® - Tige - 12 / 14

Fagus sylvatica
Hêtre commun - Tige - 12 / 14

Populus tremula - Tremble
Tige - 12 / 14

Prunus avium - Merisier
Tige - 14 / 16

Prunus avium 'Plena' - Merisier à fleurs doubles
Tige - 14 / 16

Prunus domestica 'Belle de Louvain', 'Mirabelle de Nancy', 'Quetsche d'Alsace', Reine Claude de Bavay' - Pruniers à fruits - [ ] Tige - 12 / 14

Prunus padus 'Watereri' - Merisier à grappes
Tige - 14 / 16

Prunus serrula - Cerisier du Tibet
Cépée à 3 troncs - H. : 250 / 300

Quercus petraea - Chêne sessile
Tige - 18 / 20

Quercus robur - Chêne pédonculé
Tige - 12 / 14

Salix alba - Saule blanc
Baliveau ramifié depuis la base - 200 / 250

Salix aurita, Salix caprea, Salix exigua, Salix purpurea, Salix viminalis
Saules en diverses espèces de sous-arbrisseaux - Touffe - H. : 90 / 120

- Pelouse rustique
- Prairie de fauche méso/hygrophile
- Prairie hygrophile
- Roselière sur prairie hygrophile
- Haie bocagère et boisements composés d'arbustes et de sous-arbrisseaux en mélange, sur deux ou plusieurs rangs distants de 2 mètres, avec espacement des végétaux d' 1,50 mètre sur le rang
- Haie charmille de 1,20 mètre de large plantée sur un seul rang, avec espacement des végétaux de 60 cm sur le rang
- Haie d'arbustes fleuriferes en mélange, de 1,50 m de large, avec espacement des végétaux de 1,00 m sur le rang
- Massif de rosiers paysagers Magic Meilland/ecor plantés avec une densité de 1,5 sujet / m²
- Table de pique-nique

CONSTRUCTION D'UN BATIMENT D'ACTIVITES LOGISTIQUES
Communes d'Illies (59480) et de Salomé (59496)

MAITRE D'OUVRAGE
prd
8, RUE LAMENNAIS
75008 - PARIS
Tél : 01.40.17.81.91
www.prd-fr.com

ARCHITECTE
S A G L Architectes Associés
165 bis, Rue de Vaugirard - 75015
Tél: 01 56 54 33 99
www.sagl.net

CONCEPTEUR PAYSAGISTE
GILLES GENEST
Rue de la République
77870 Chateau-Landon

BET VRD
165 bis, Rue de Vaugirard
75015 - PARIS
Tél: 01 56 54 33 99

DEMANDE DE PERMIS DE CONSTRUIRE

PC 059550 16 M0008 - Commune de Salomé
PC 059320 16 M0006 - Commune d'Illies

PLAN DE MASSE
ESPACES VERTS

AFFAIRE 1498		EDH : 1/500	PC2 A
PHASE PC		DATE : 23.07.2018	INDICE Ind B
		DESSIN PAR : SR	
		VERIFIE PAR : --	