SERVICES TECHNIQUES
DIRECTION DU CADRE DE VIE
SERVICE AMENAGEMENT ET MAINTENANCE DU DOMAINE PUBLIC
BUREAU D'ETUDES
59 ; Rue Jean Bart
59140 DUNKERQUE
Tél : 03-28-26-24-10
Fax : 03-28-26-24-39

Plage de Dunkerque

Rue Marcel Sailly à Avenue Guillain

Digue des Alliés - Digue de Mer - Digue du vent - Digue Nicolas II

CONCESSIONS DE PLAGE
PLAN GUIDE

Ind	Dess	Date	DESIGNATION
D	R.E.	06.07.2021	Ajout aire beach sport 42 x 52 m
C	R.E.	16.03.2021	Mise à jour
B	R.E.	08.03.2021	Mise à jour
A	R.E.	24.02.2021	**Etablissement du plan**

Dossier :	Nom de fichier :	Ref. du plan :	Echelle :
N°2021-01	2022-01-PL01	PL 01	1/500

Dessinateur associé :			Pour la ville de Dunkerque
C : 16.03.21	MA2: Ajout aire de jeux pour enfants + terrain de Beach Volley		Nom :
B : 01.03.21 et 08.03.21	Mise à jour		Qualité :
Dunkerque le :			Dunkerque le :

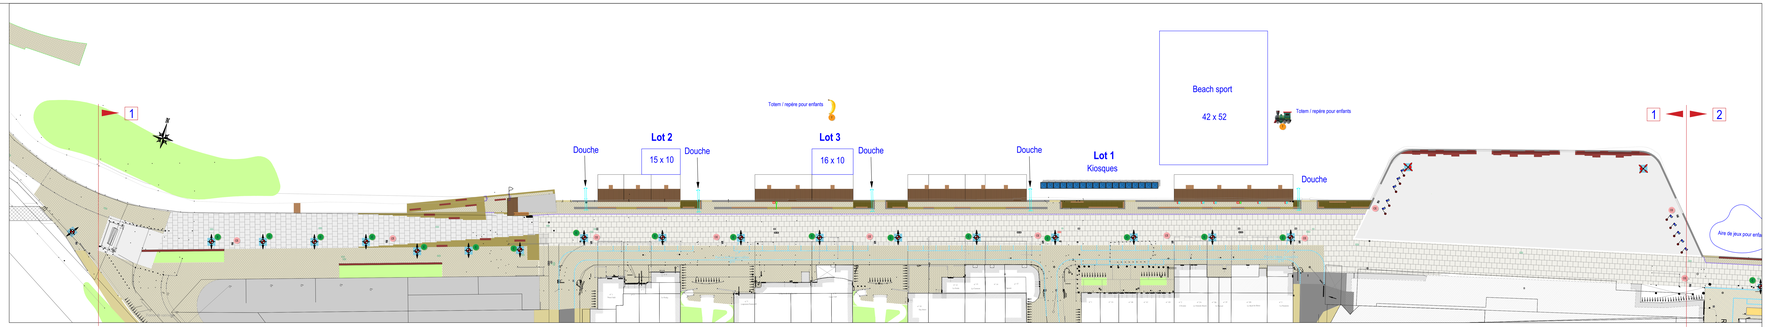

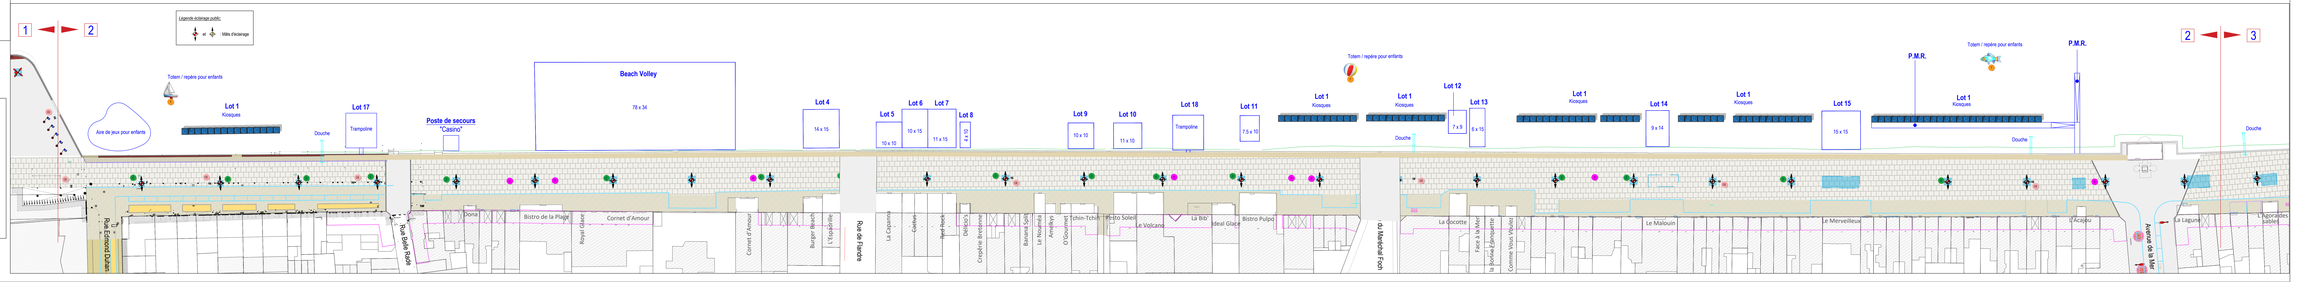

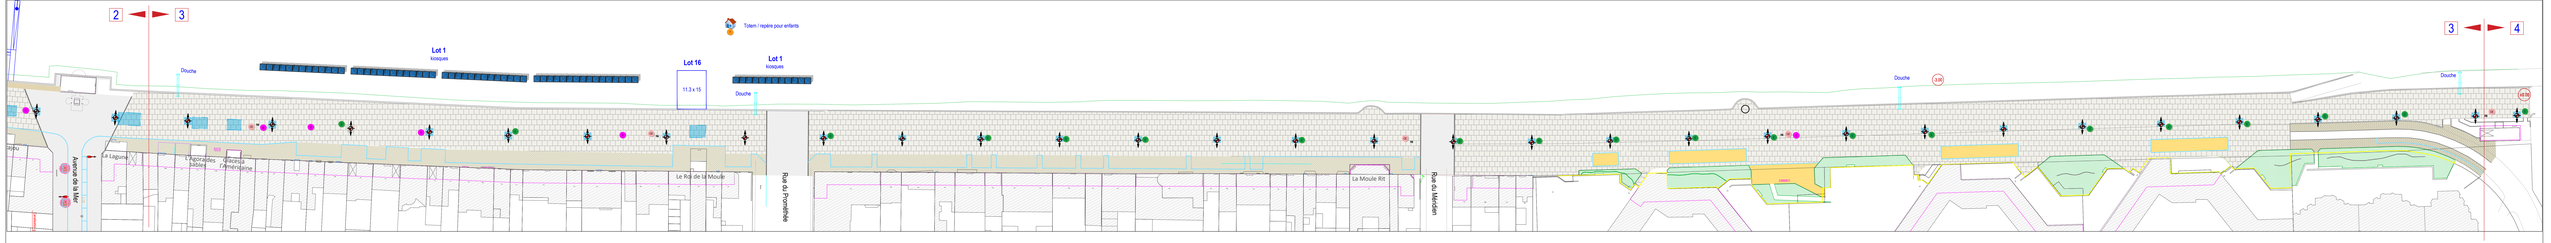

Légende

- Emprise concession de plage (cotes en mètres)
- Douche de plage (amovible)
- Corbeille sur mât d'éclairage
- Corbeille et container enterré
- Kiosques
- Totem (aide au repérage pour enfants)
- Autres corbeilles existantes