


## ANNEXE 6 : PLAN D'EPANDAGE ET ZDH


- Nombre de planches : 6



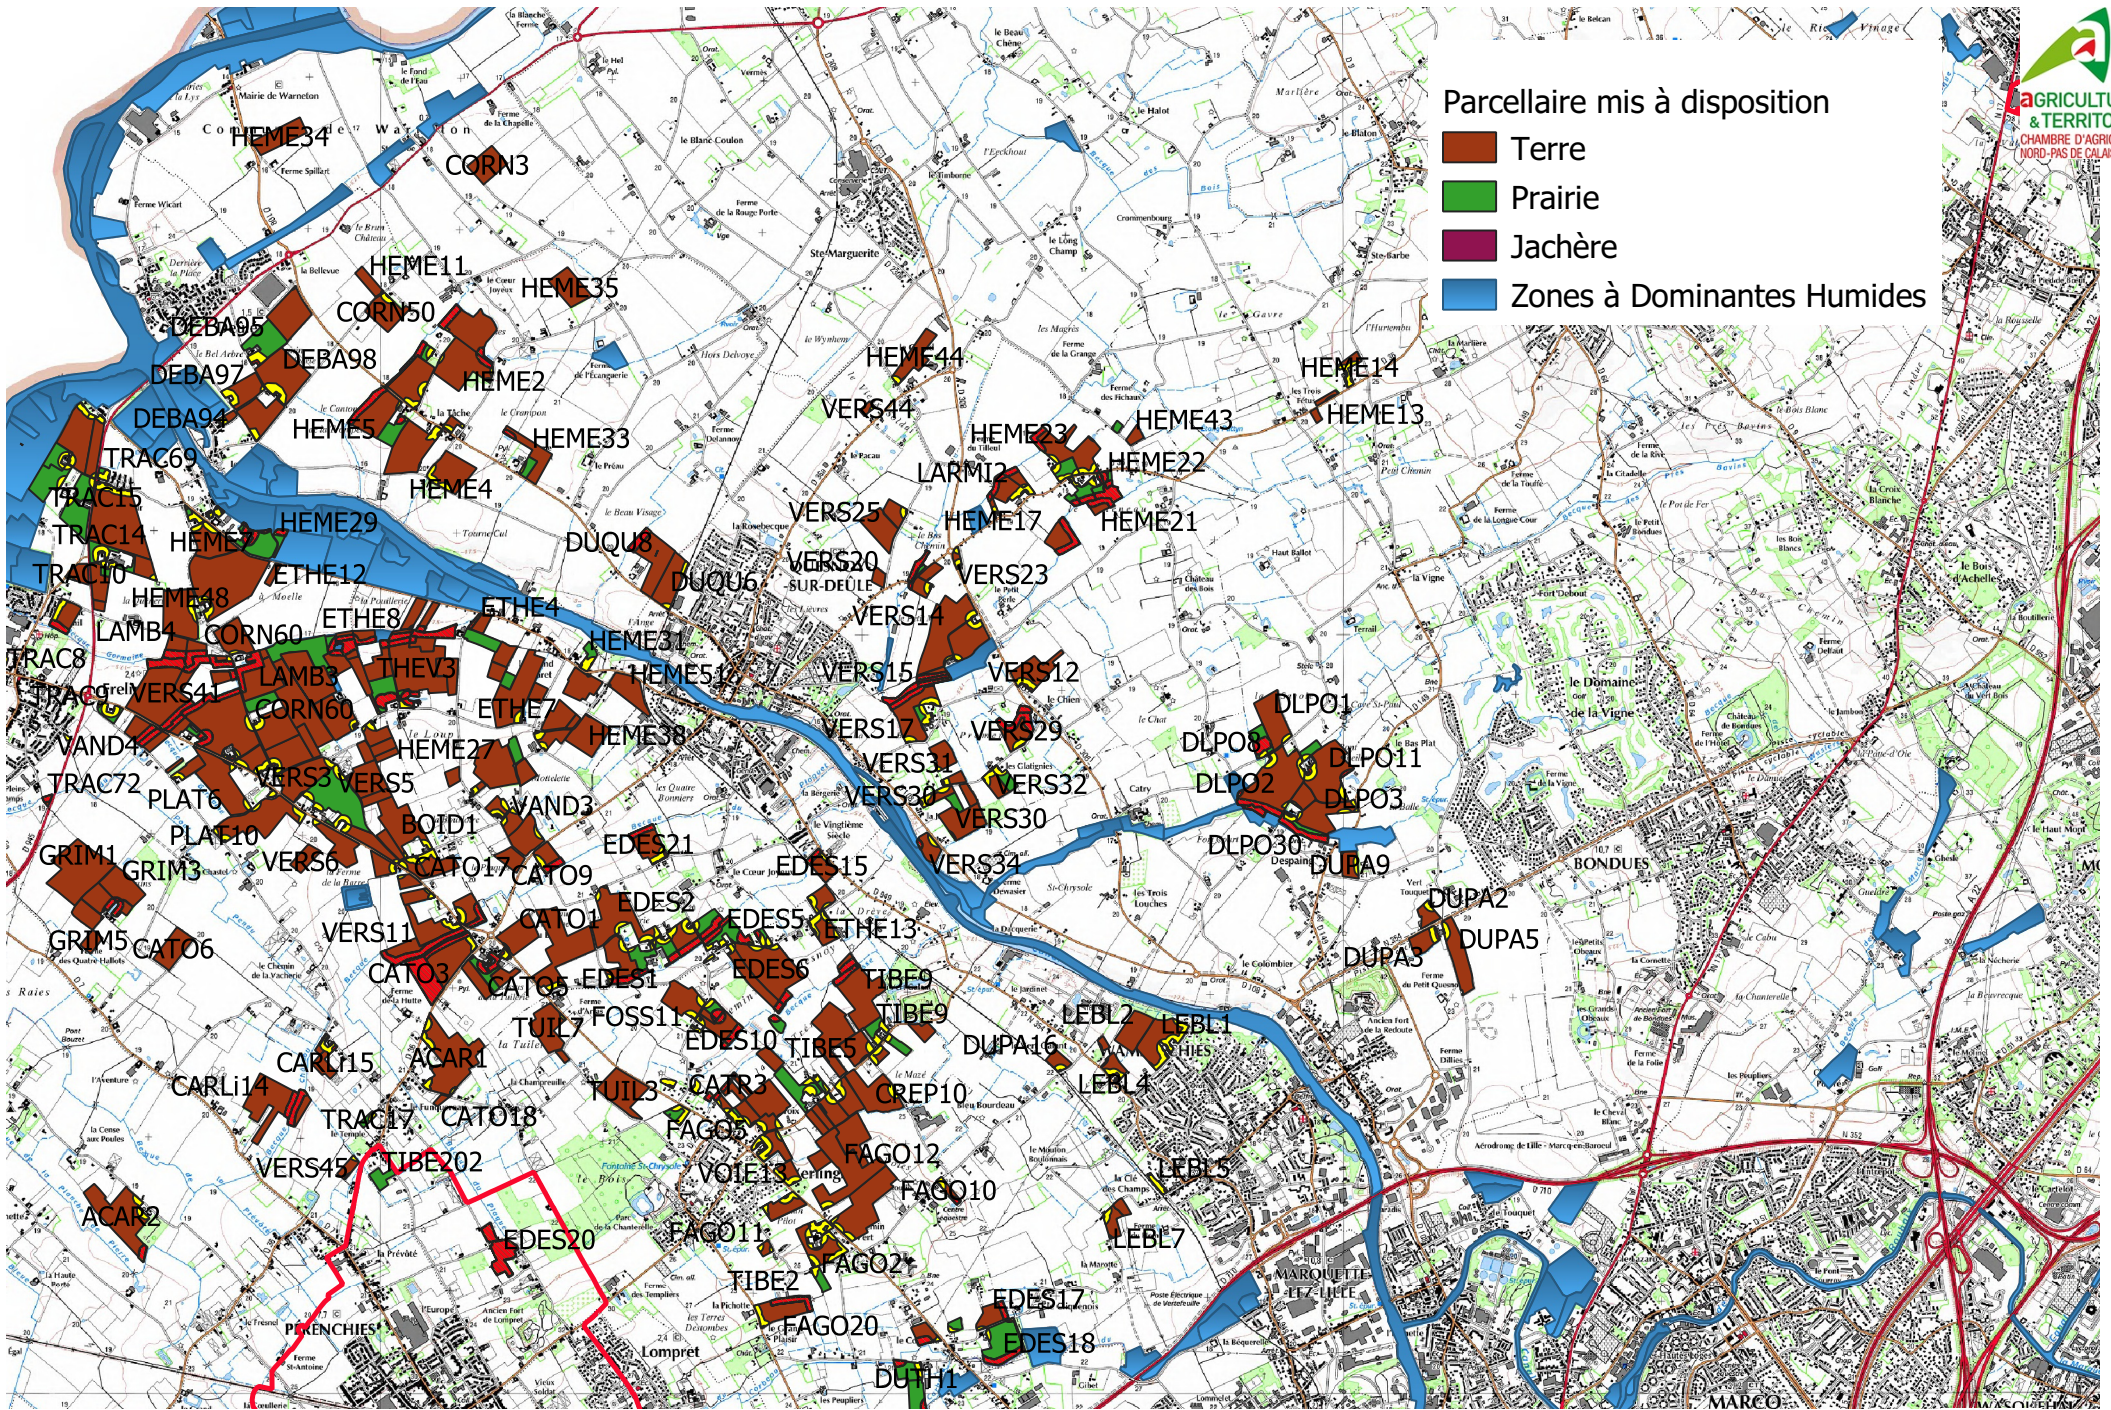


Plan d'épandage du digestat brut de la SAS METHA de la CROIX au BOIS et Zones à Dominantes Humides

1:50 000

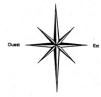

Parcellaire mis à disposition


- Terre
- Prairie
- Jachère
- Zones à Dominantes Humides

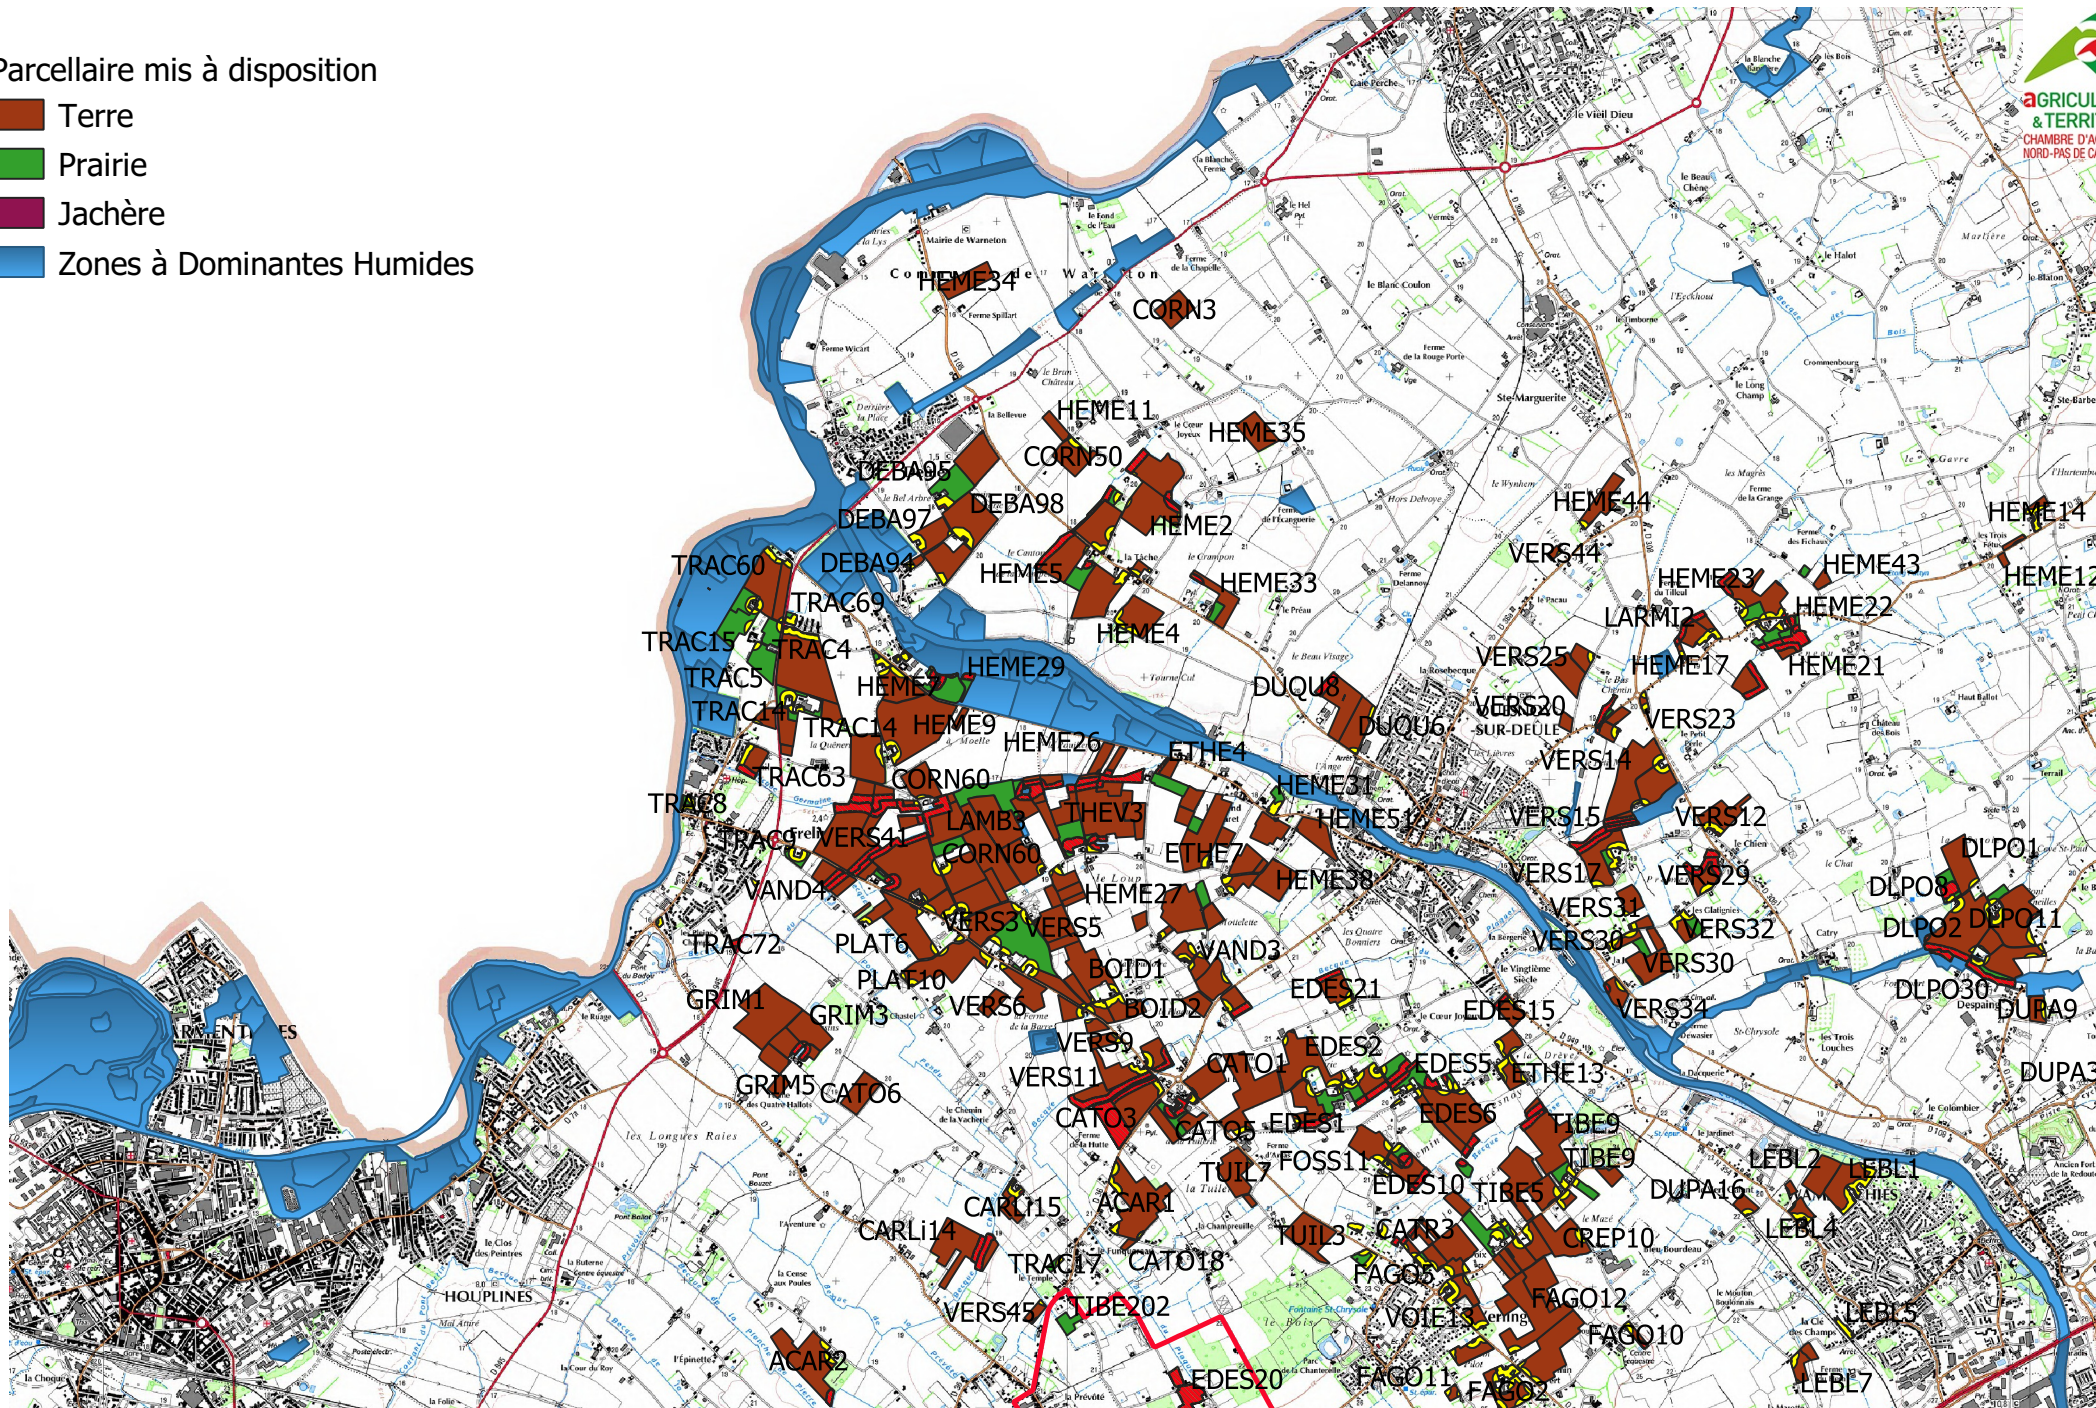

Plan d'épandage du digestat brut de la SAS METHA de la CROIX au BOIS et Zones à Dominantes Humides


1:50 000




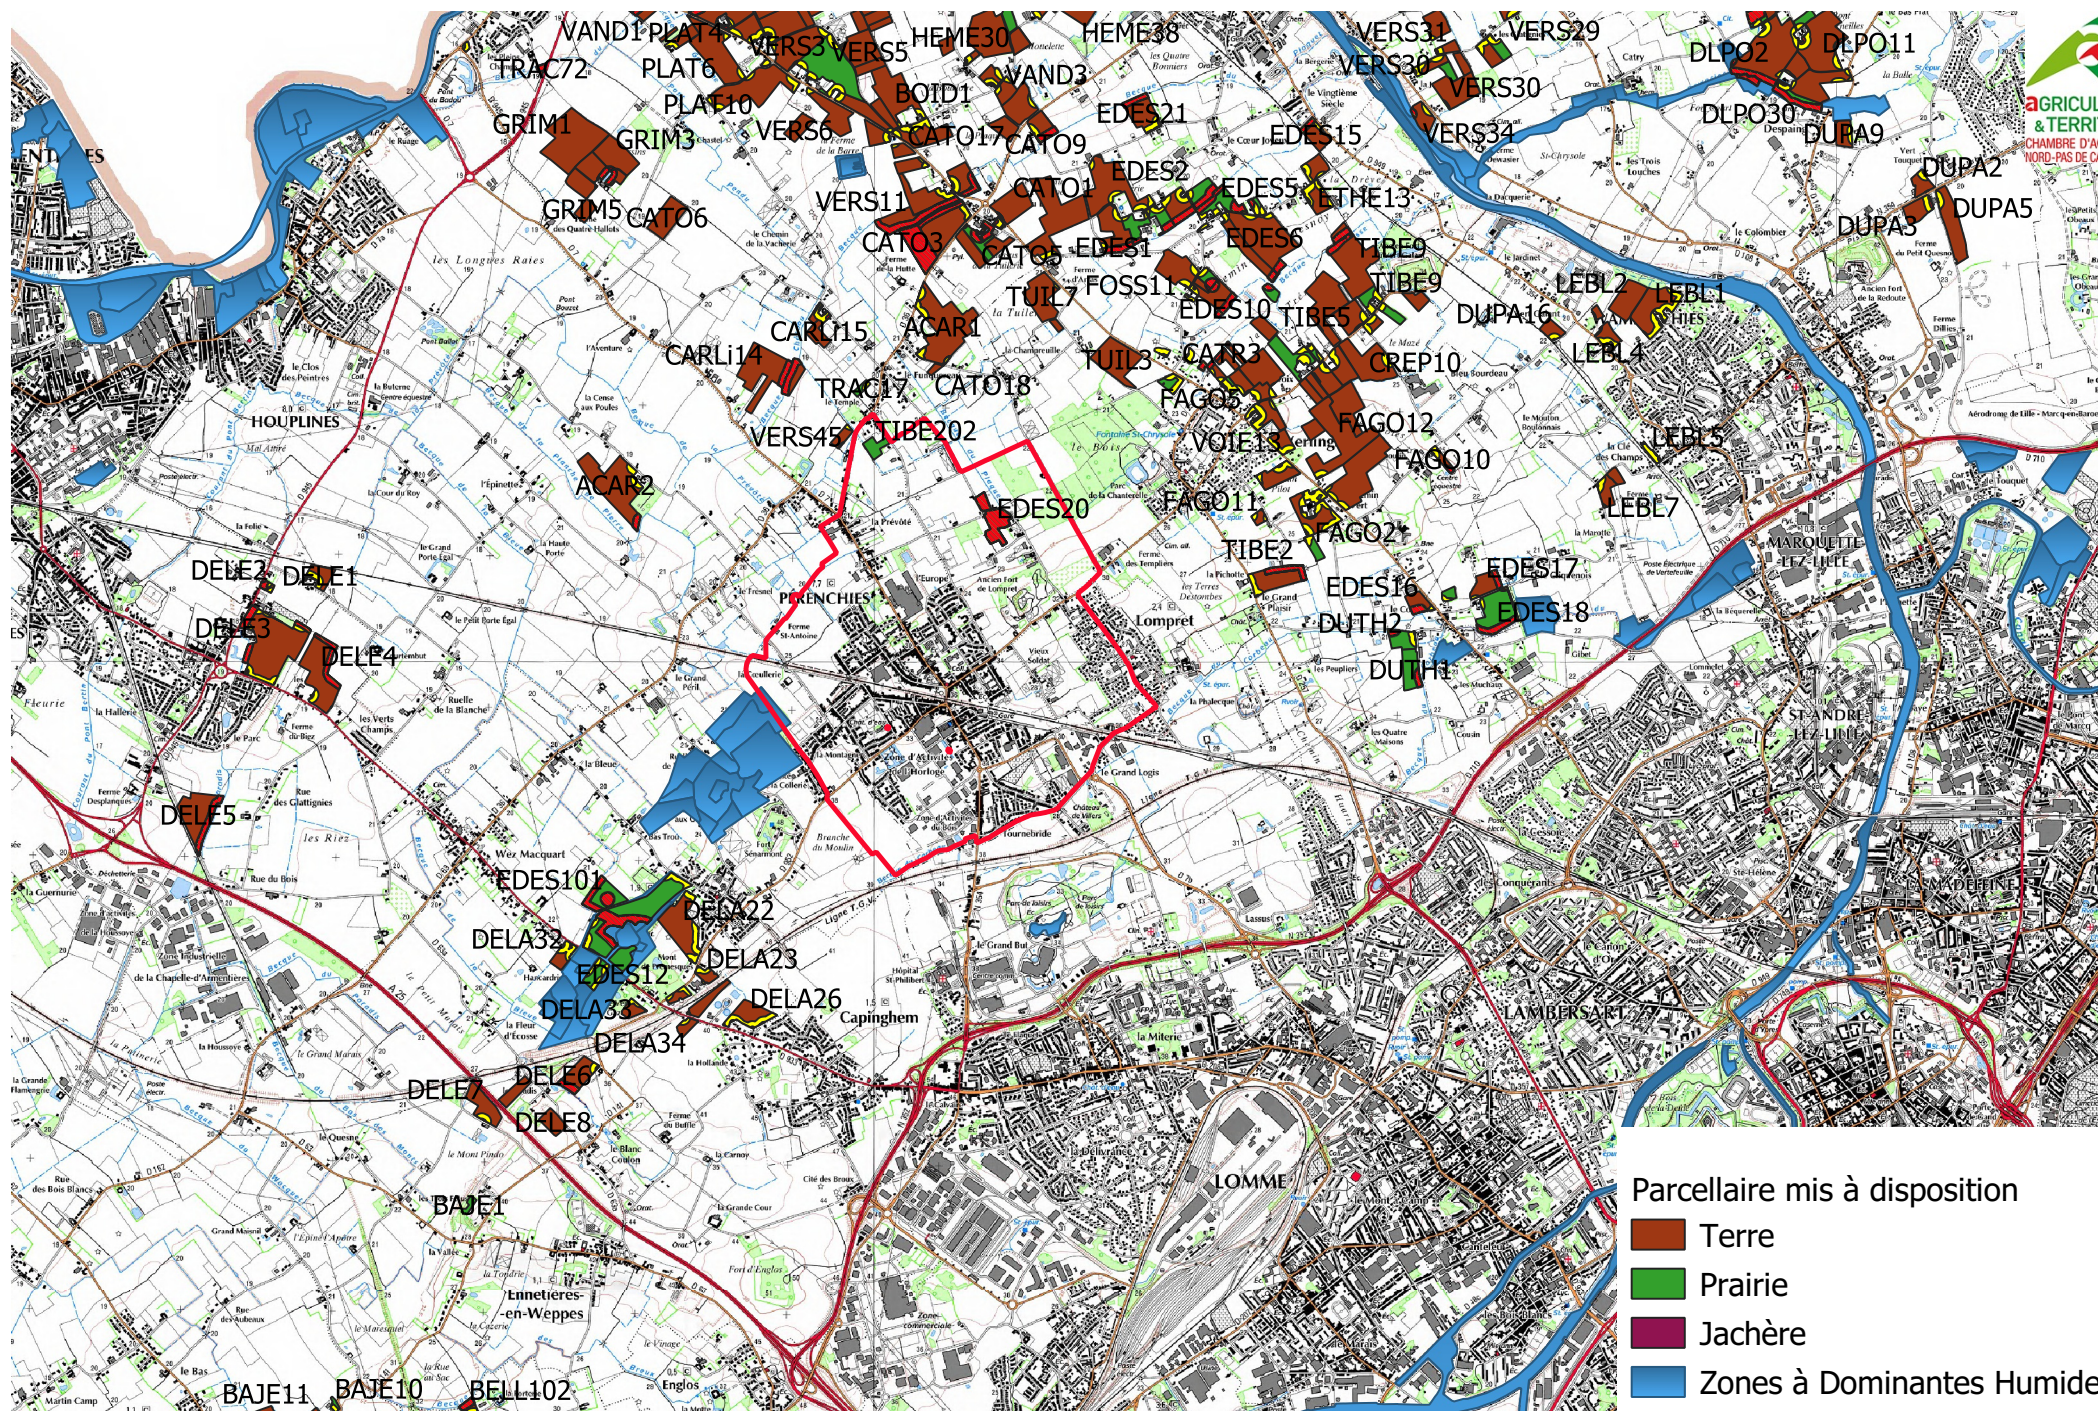

Plan d'épandage du digestat brut de la SAS METHA de la CROIX au BOIS et Zones à Dominantes Humides


1:50 000

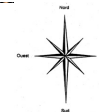

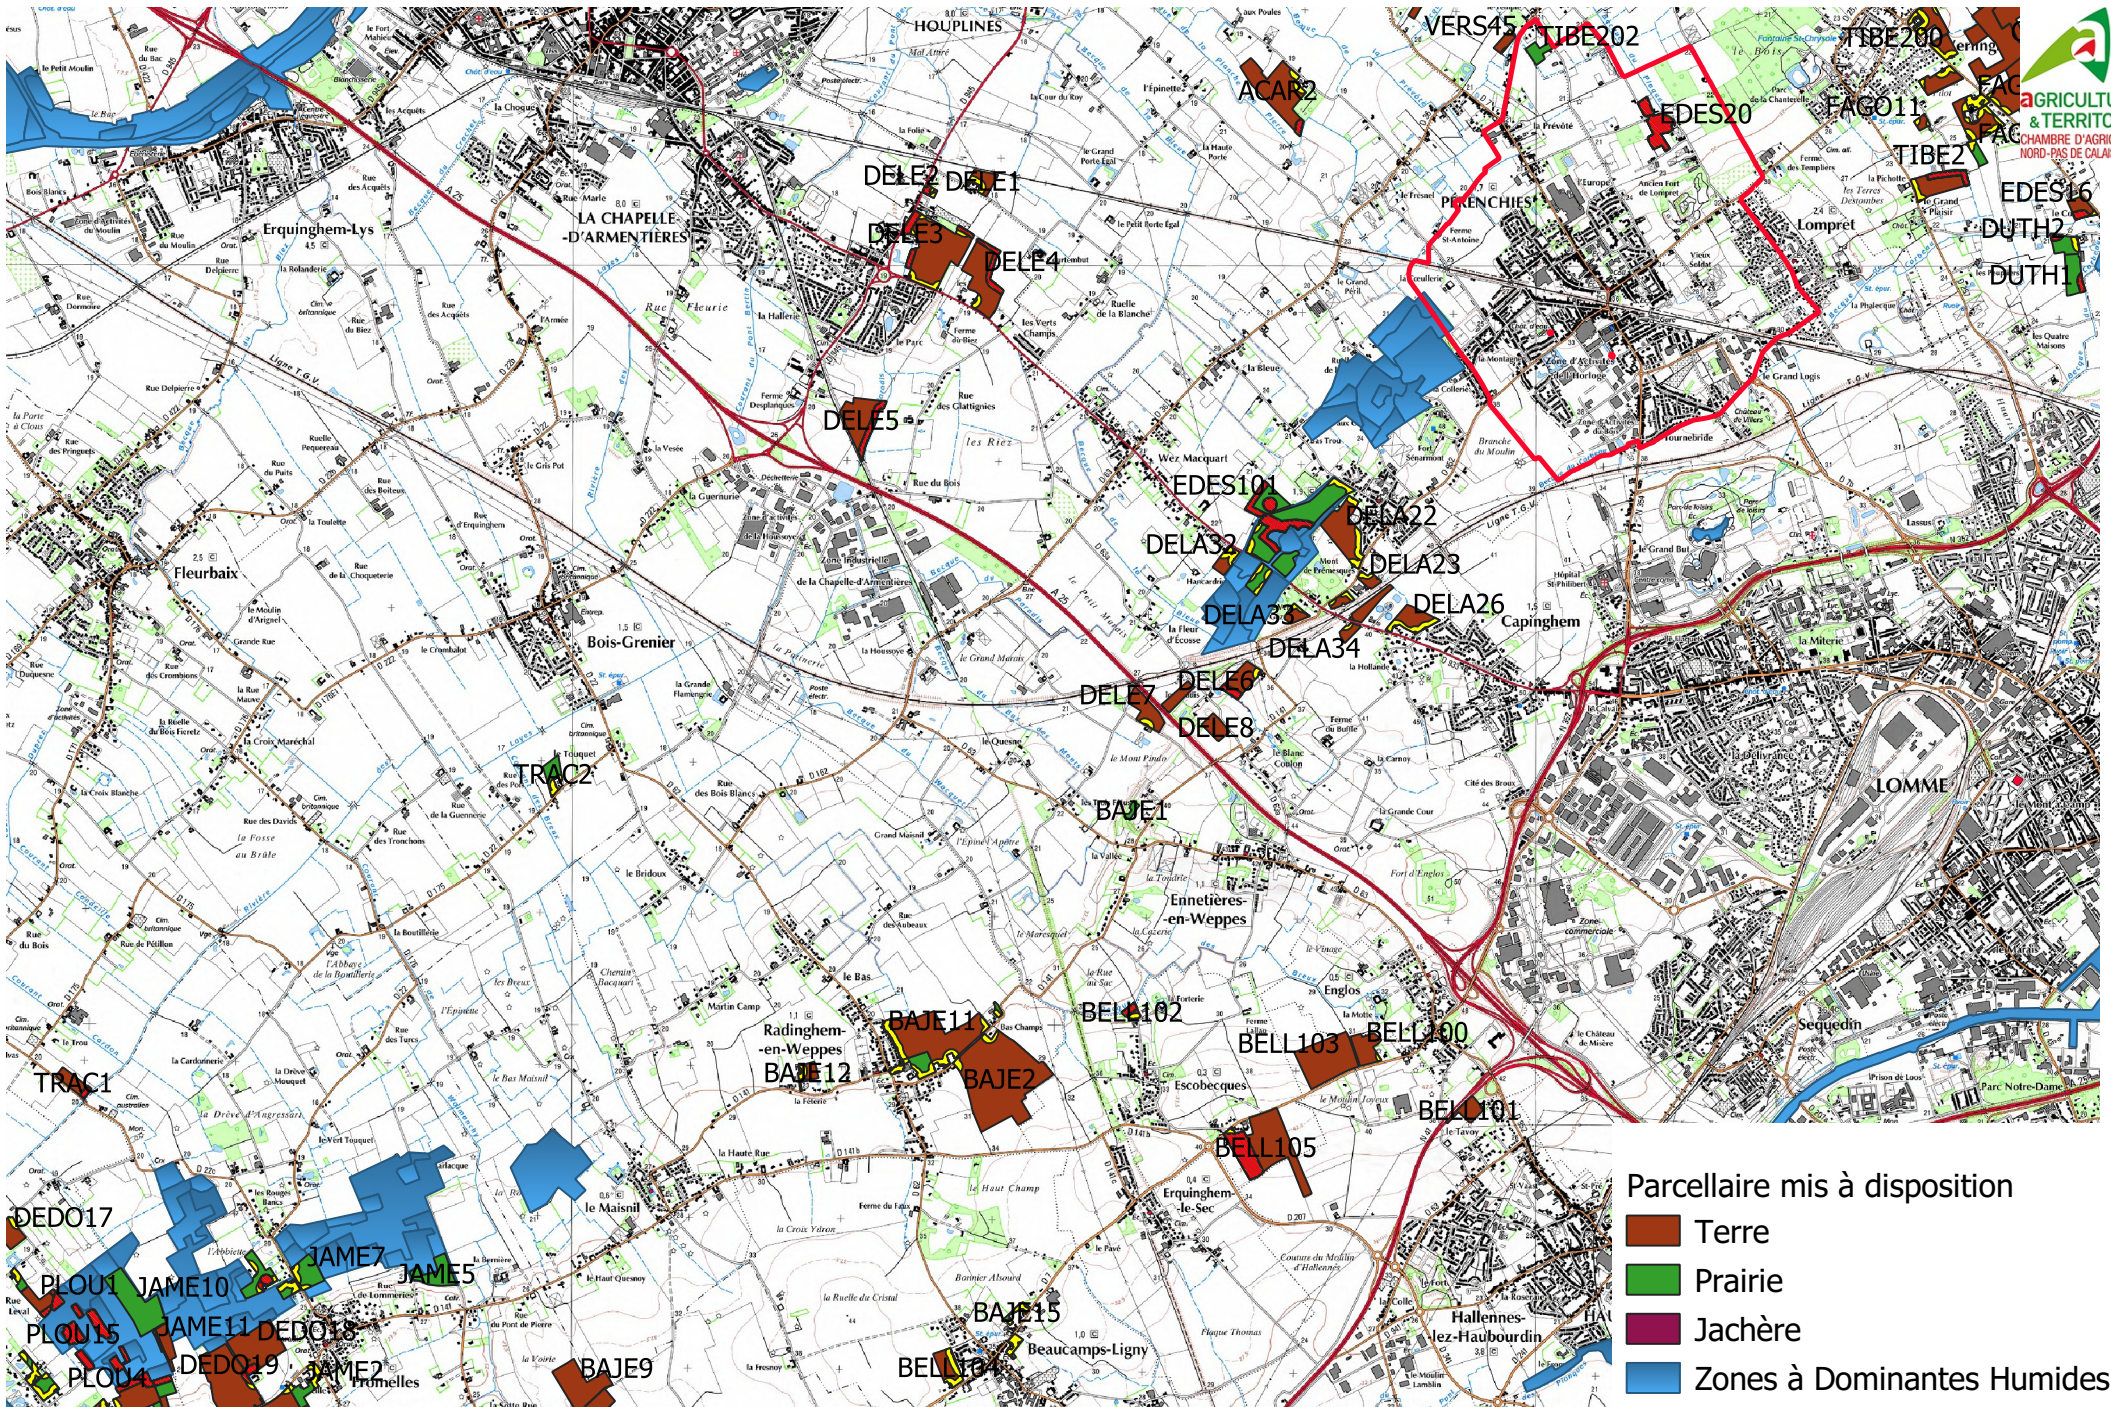


Plan d'épandage du digestat brut de la SAS METHA de la CROIX au BOIS et Zones à Dominantes Humides

1:50 000

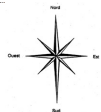


Parcellaire mis à disposition

- Terre
- Prairie
- Jachère
- Zones à Dominantes Humides

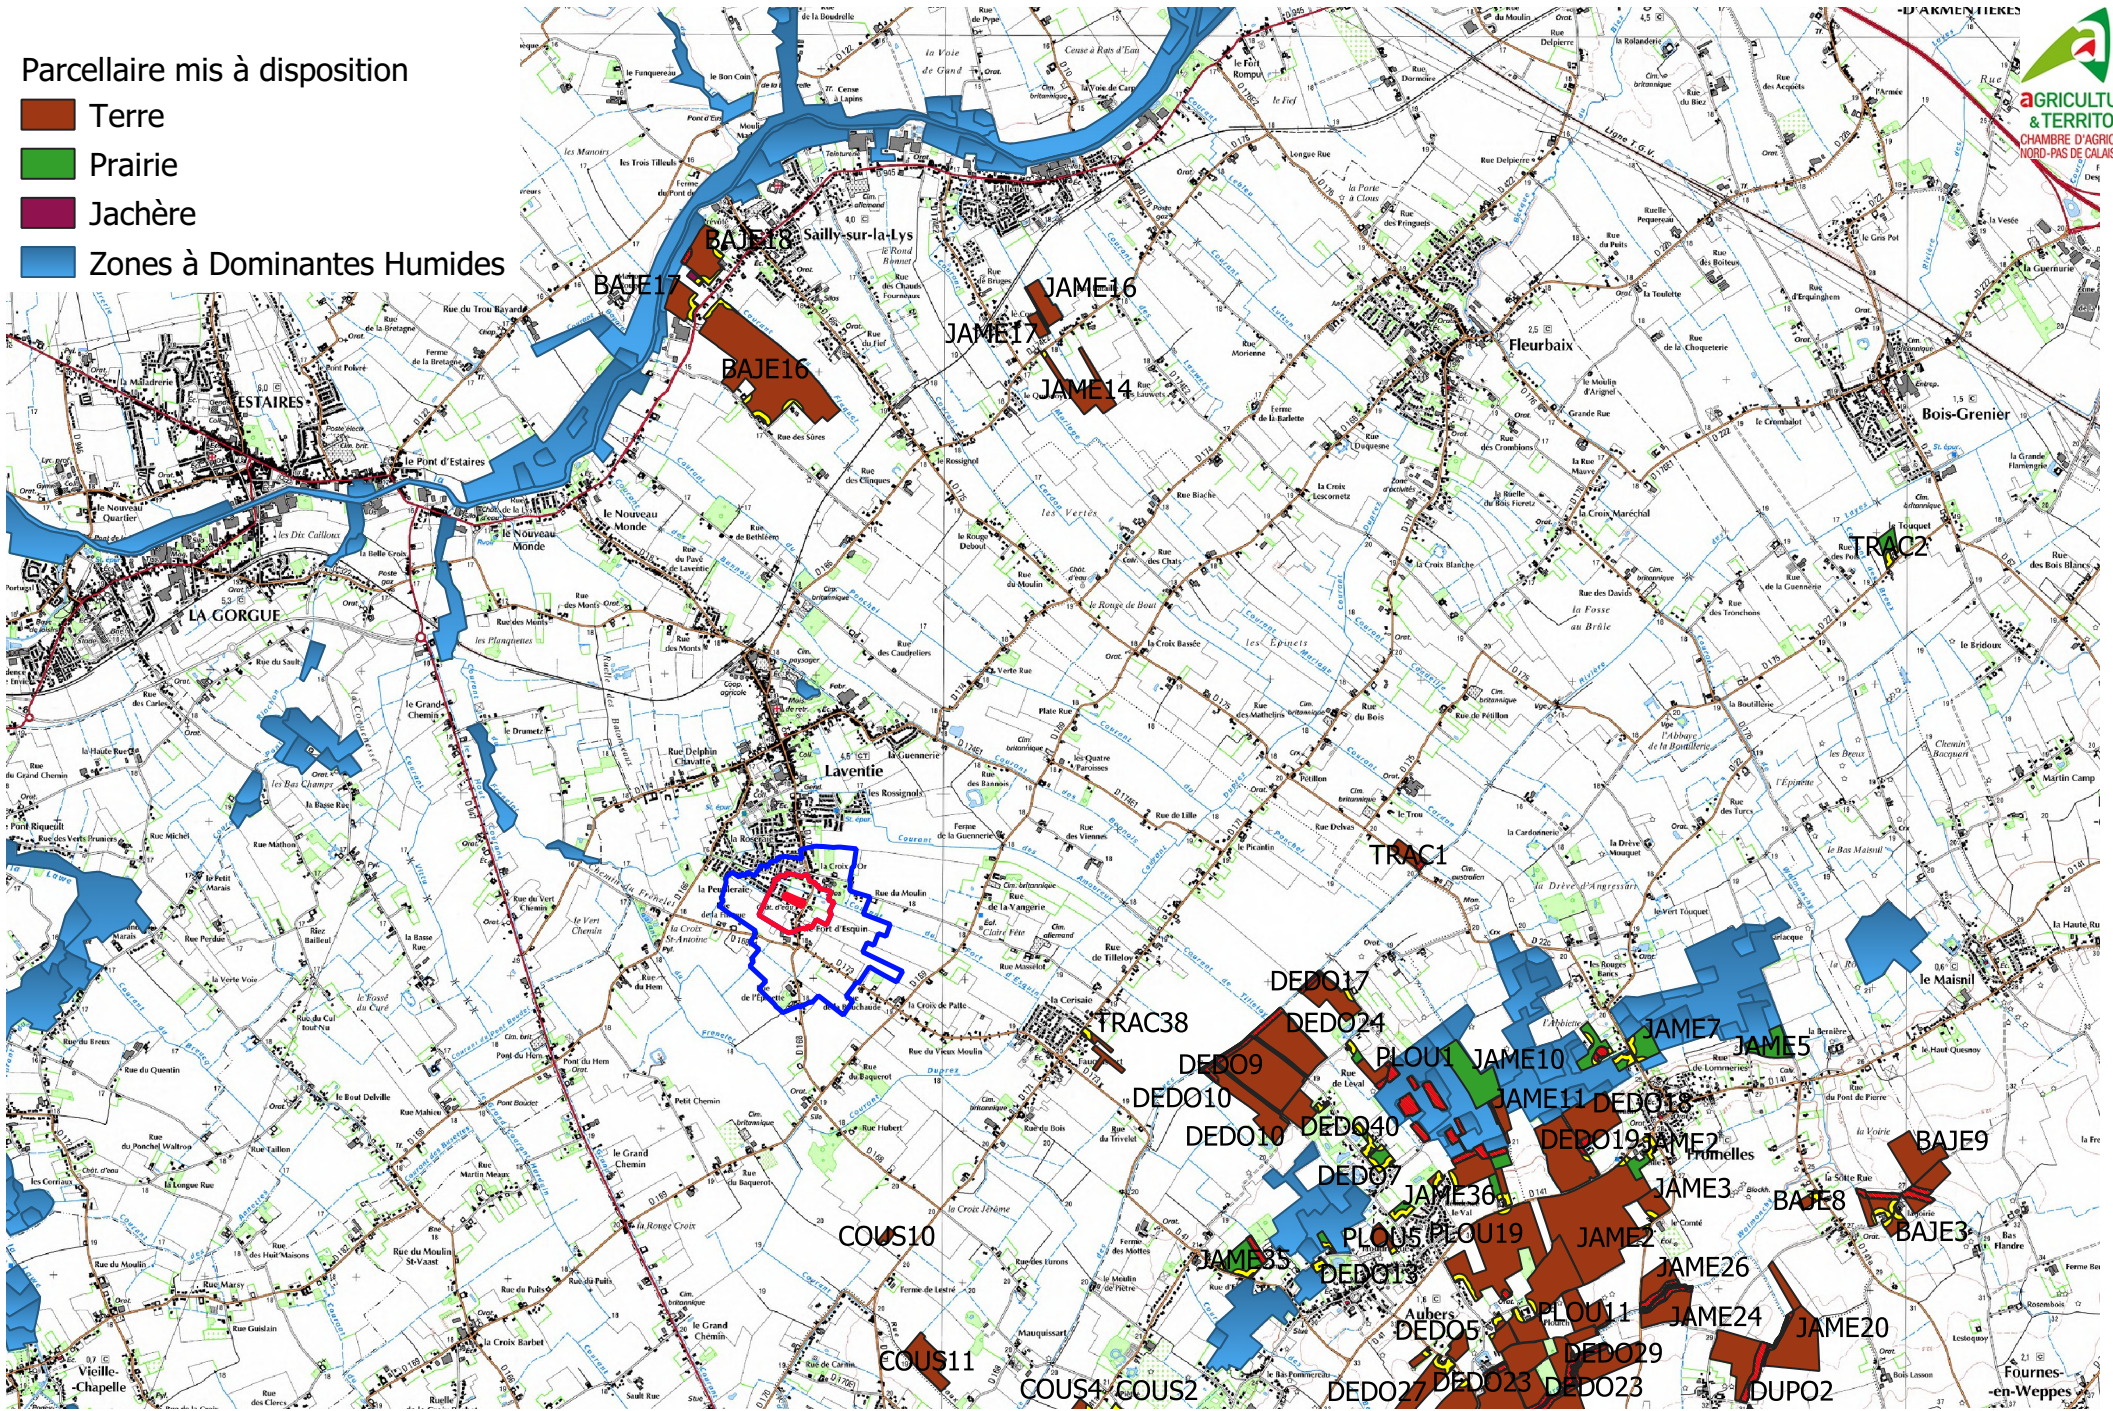


Plan d'épandage du digestat brut de la SAS METHA de la CROIX au BOIS et Zones à Dominantes Humides

1:50 000

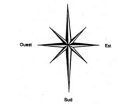


Parcellaire mis à disposition

- Terre
- Prairie
- Jachère
- Zones à Dominantes Humides

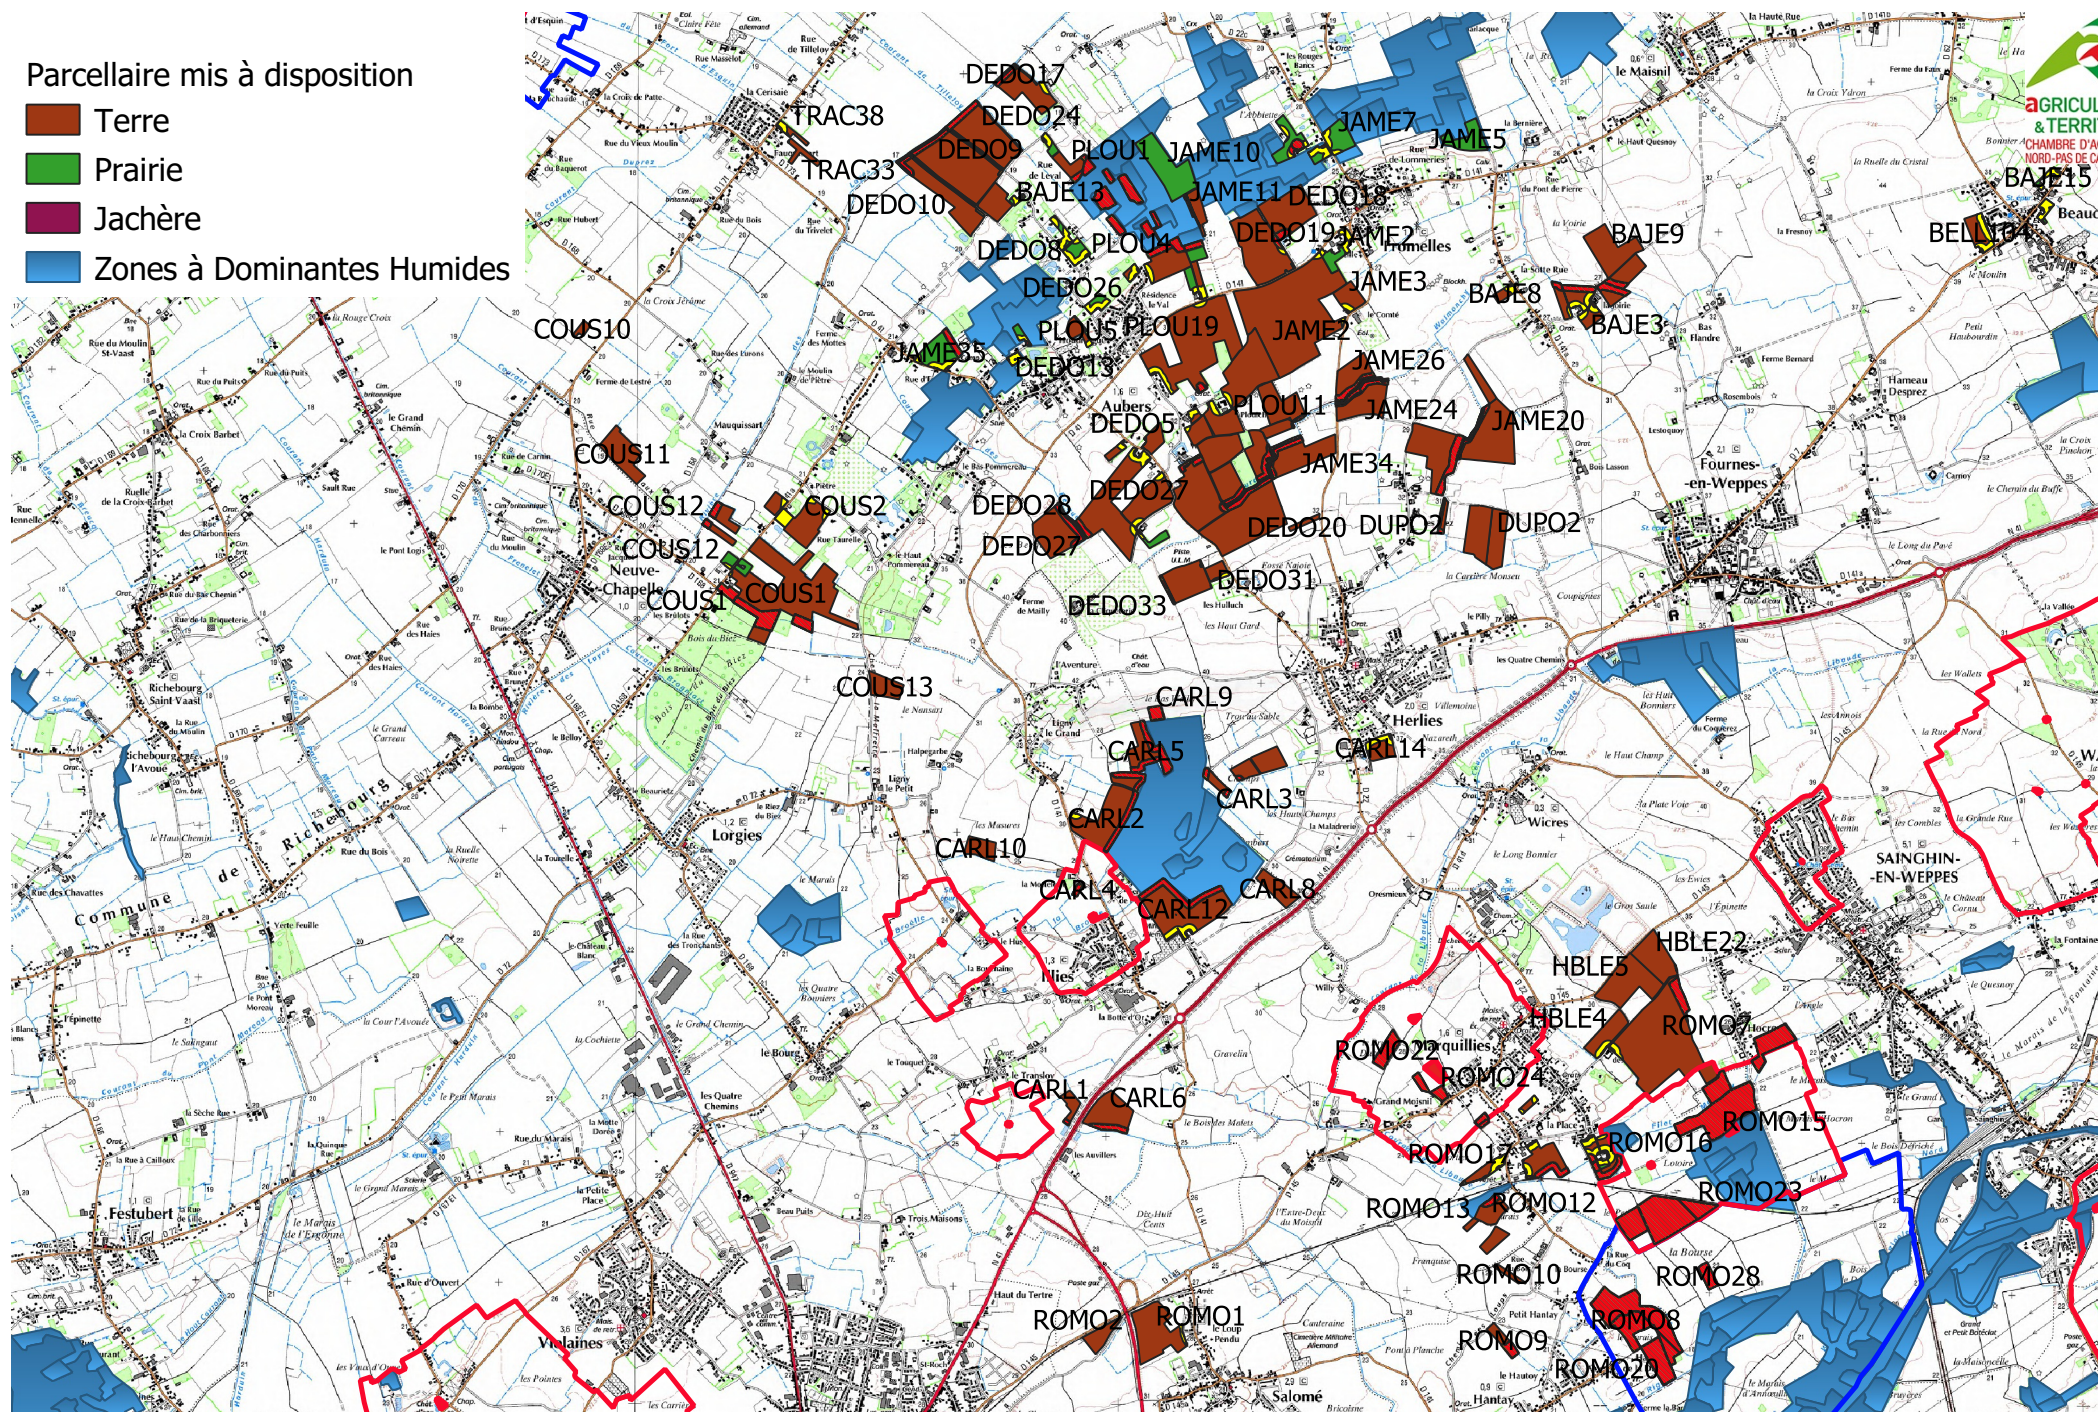


Plan d'épandage du digestat brut de la SAS METHA de la CROIX au BOIS et Zones à Dominantes Humides

1:50 000

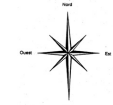



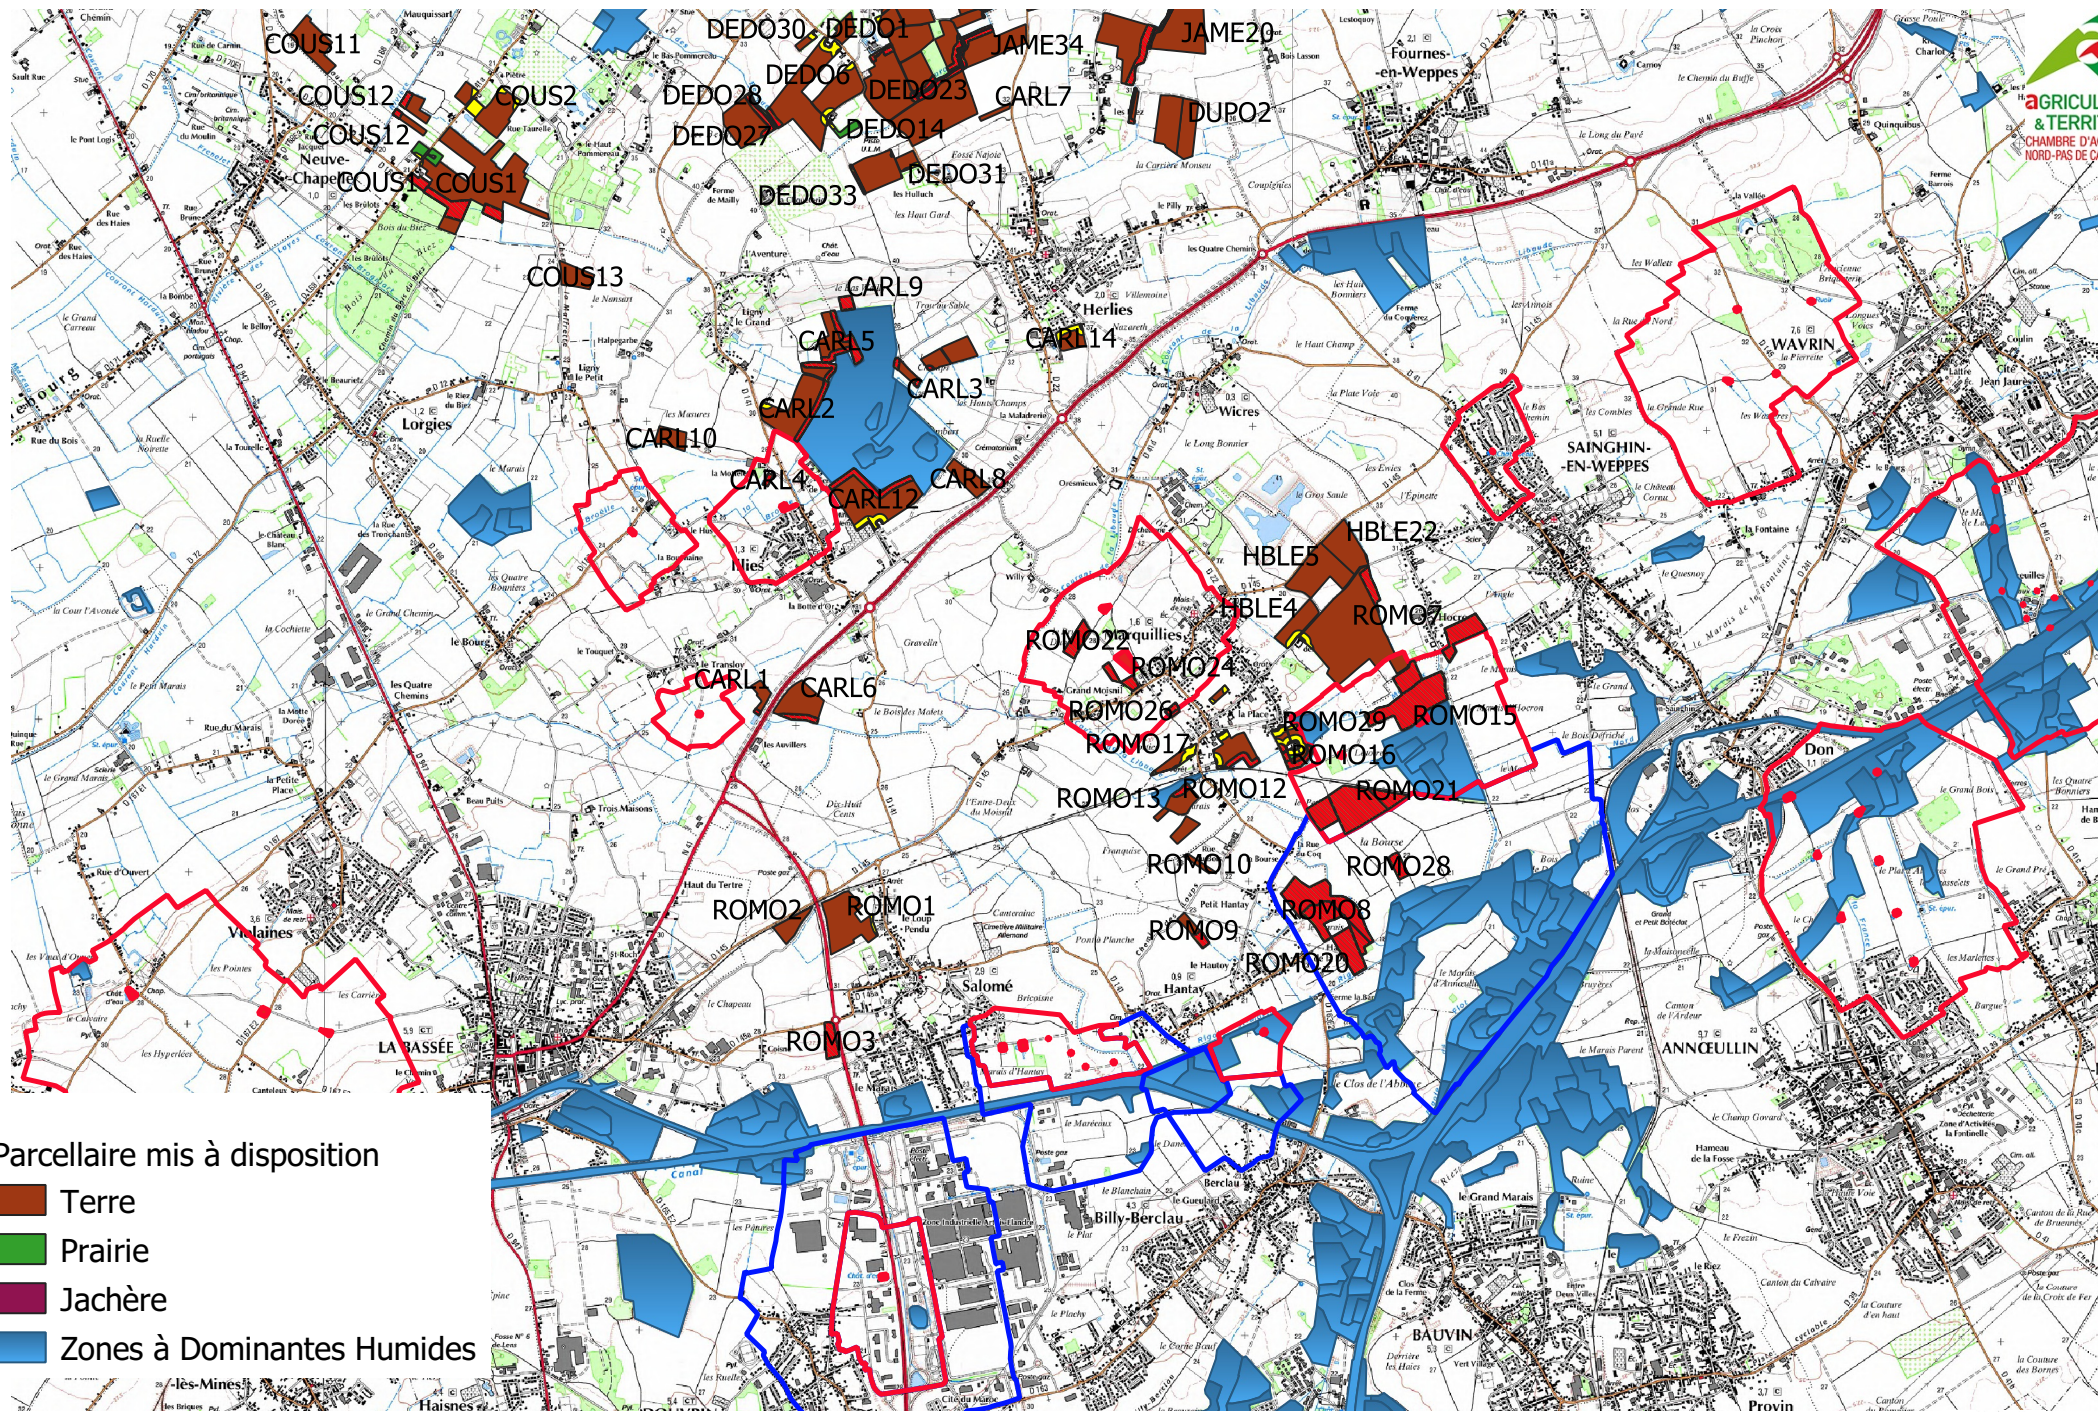

Parcellaire mis à disposition

- Terre
- Prairie
- Jachère
- Zones à Dominantes Humides

