

**DDTM Nord
299 rue Saint Sulpice
Centre Tertiaire de l'Arsenal
CS 20839
59508 DOUAI CEDEX**

DDTM d' Nord

De : Thierry CAPPELLO

17 JUIN 2022

Date : 15 Juin 2022

SDI / ADS

Réf : TC/SO-115

Objet : PA 059 606 22 O 0001
Commune de Valenciennes
Représentée par Mr DEGALLAIX Laurent
Rue des Frères Danna
59300 Valenciennes

A l'attention de M^{me} Marie-Pierre MONNIER :

Madame,

Après examen de votre dossier, nous vous transmettons un extrait de plan de situation où figure notre réseau eau potable dans l'emprise du projet repris en objet.

Présence de réseaux d'eau potable de diamètre 125 mm en PEHD rue des Frères Danna et de diamètre 110 mm en PVC rue des Alliés.


Nous espérons avoir répondu à votre demande et,

Vous prions d'agréer, Madame, l'expression de nos sentiments distingués et dévoués.

Le Responsable d'Exploitation

T. CAPPELLO

PJ : 1 Dossier

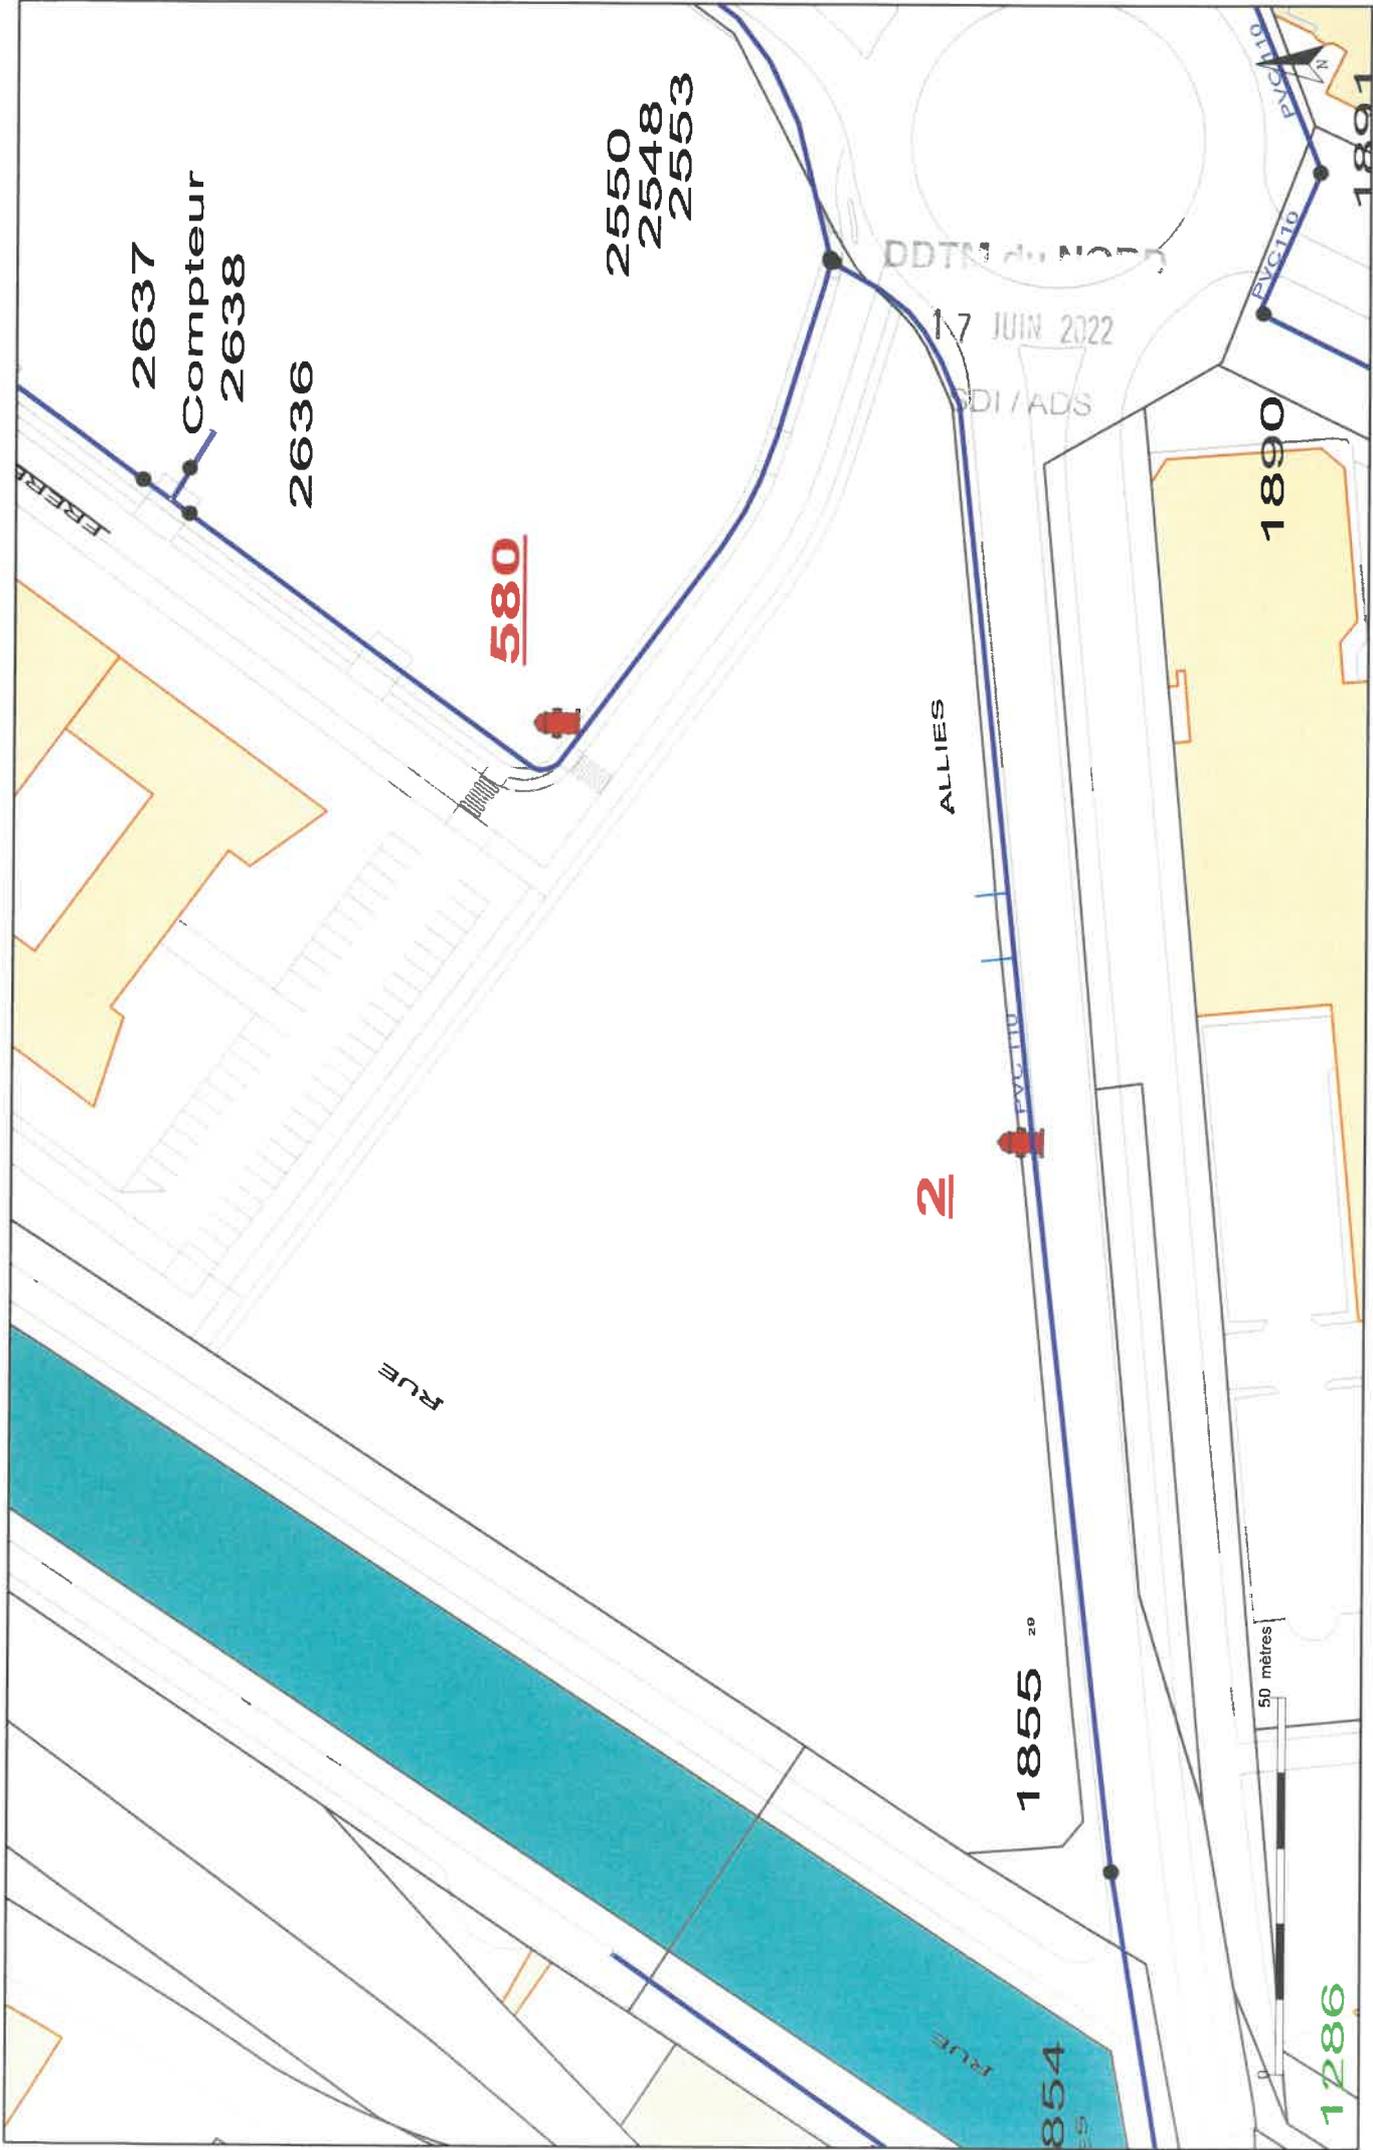

(VALENCIENNES)

La précision de la localisation géographique des réseaux & des branchements est de classe C (> 1.5 m)

Echelle : 1/1000
Edition du 01/06/2022

