

Commune de VALENCIENNES



Rue des Frères Danna

Permis d'Aménager

PA.5 : Coupes - Avant travaux

| | | |
|--|----------------------------|--------------------------|
| Affaire n° 59606-1431 | Date: 15/03/2022 | Echelle : 1/50 |
| Nom du fichier : 59606-1431 - PA modif.dwg | | |
| Phase : PA | Indice n° : 1 | |

| Indice | Date | Modifications | Dessin |
|--------|------------|----------------------------|--------|
| 01 | 11.02.2022 | Création du plan | E.C. |
| 02 | 15.03.2022 | Modification suite réunion | E.C. |

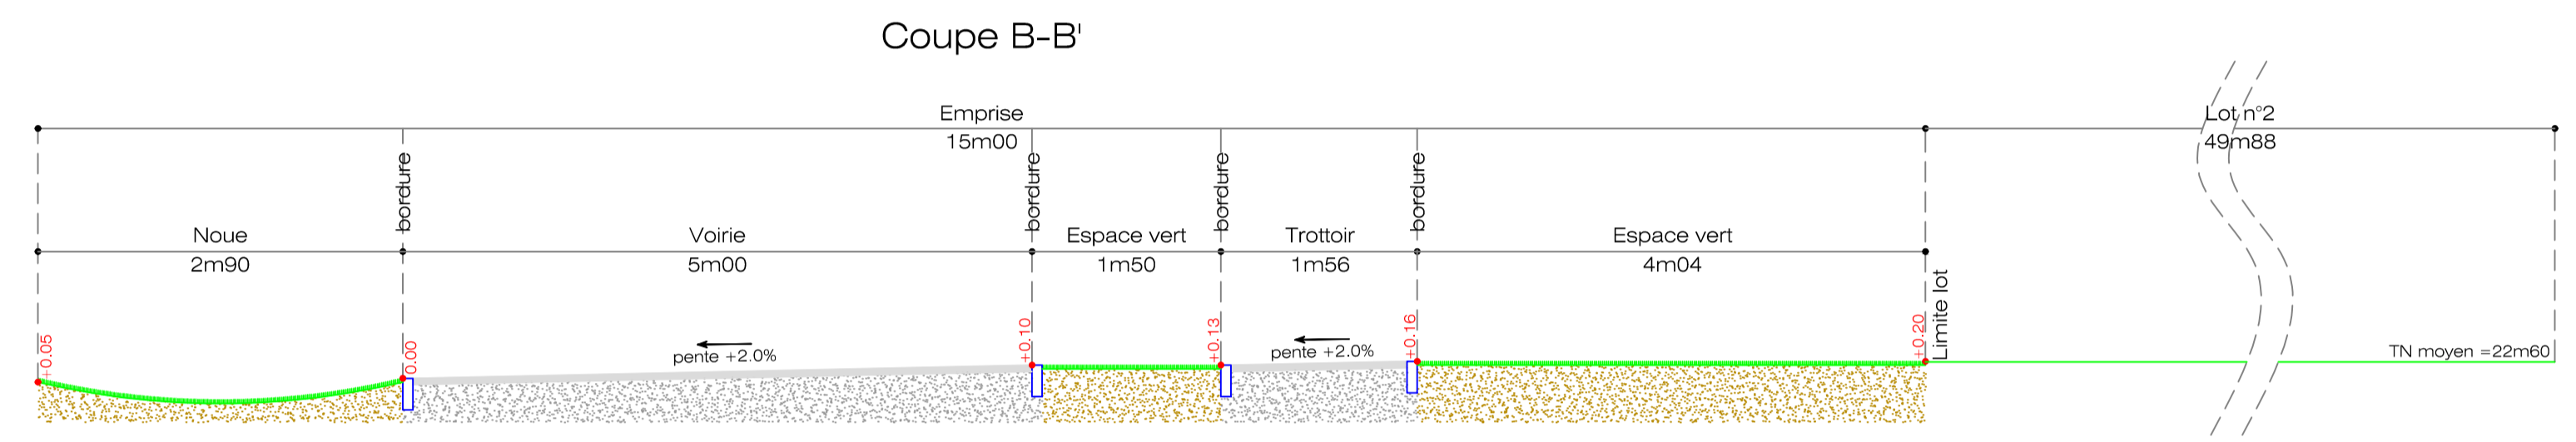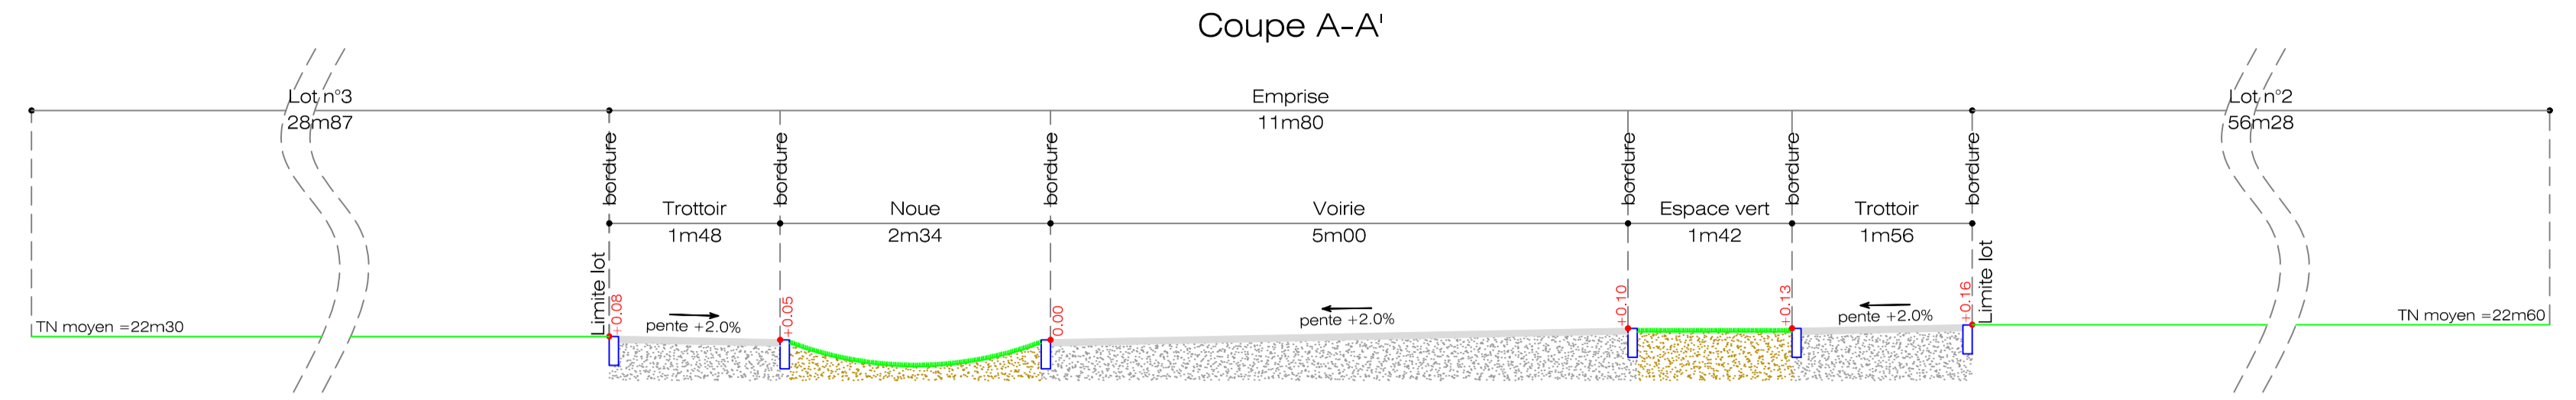

Commune de VALENCIENNES

Rue des Frères Danna

Permis d'Aménager

PA.5 : Coupes - Après travaux

| | | |
|--|----------------------------|--------------------------|
| Affaire n° 59606-1431 | Date: 15/03/2022 | Echelle : 1/50 |
| Nom du fichier : 59606-1431 - PA modif.dwg | | |
| Phase : PA | Indice n° : 1 | |

| Indice | Date | Modifications | Dessin |
|--------|------------|----------------------------|--------|
| 01 | 11.02.2022 | Création du plan | E.C. |
| 02 | 15.03.2022 | Modification suite réunion | E.C. |

