

Ferme Eolienne du Beau Gui  
233 rue du Faubourg Saint-Martin  
75010 Paris

Demande d'autorisation d'exploiter

Demande de permis de construire

Plan des abords


Réalisé en Octobre 2016

Echelle: 1/2500

**B**

Légende:

- Surplomb des Pâles
- Fondations
- Mât
- Plateforme
- Pont de Livraison
- Chemin de câbles
- Chemin à réservoir
- Chemin à créer
- Limite de Commune
- Ligne électrique
- Gazoduc
- Bâtiments
- Prairie
- Auée
- Limite des 600 m (10% du périmètre d'affichage)
- Aménagement hydraulique

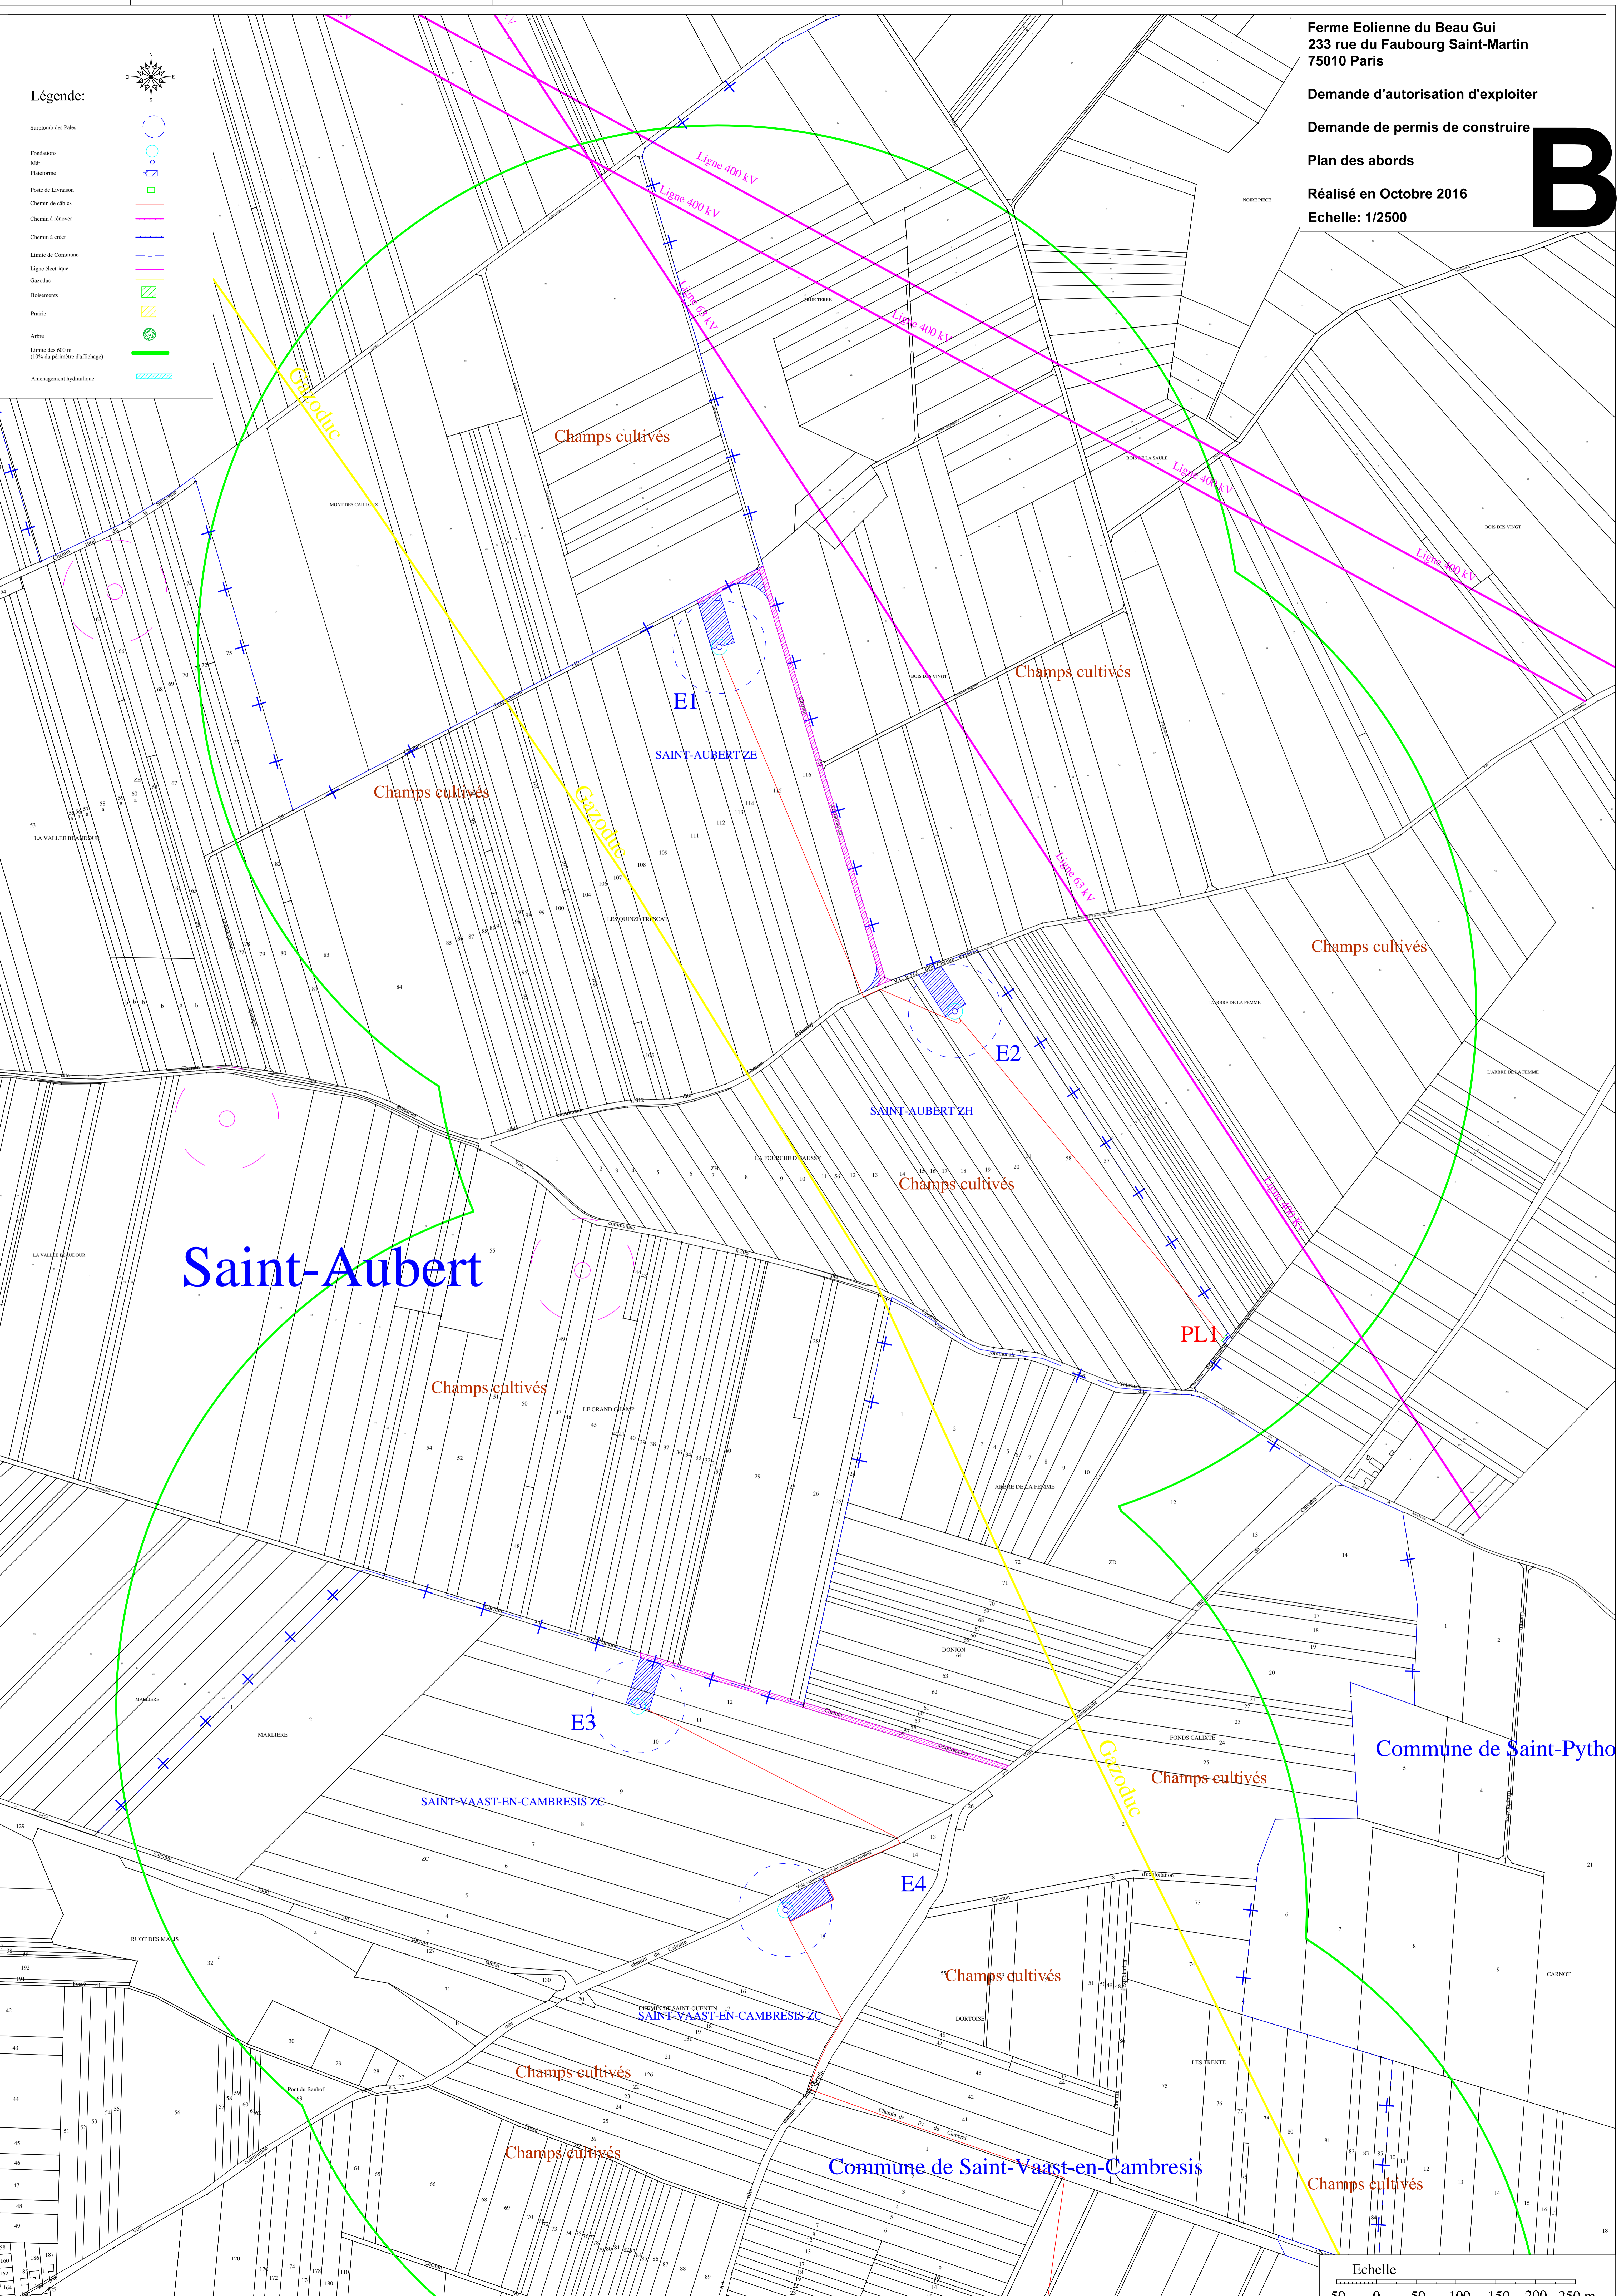

**Saint-Aubert**

Commune de Saint-Pythou

Commune de Saint-Vaast-en-Cambresis

