

**LEGENDE :**

- Périmètre d'autorisation (de A à Z)
- Périmètre d'extraction (de 1 à 26)
- Périmètre 50 mètres
- Périmètre 300 mètres
- Terrain exclu des fouilles archéologiques (DRAC lettre du 19/03/10 Réf. SRA 1000152)
- Voie fermée
- Fossé à ciel ouvert
- Fossé à ciel ouvert provisoire
- Canalisation (eaux carrières ou eaux de la commune)
- Bande boisée à conserver
- Piezomètre
- Sondage effectué par GEOMECA à 30 m de profondeur à la demande de la SNCF pour l'étude de la stabilité du terrain
- Point de contrôle des eaux de rejet
- Point de mesure acoustique
- Réseau ERDF et poteaux électriques
- Réseau électrique privé (carrière)
- Réseau PTT et poteau PTT
- Piste stabilisée
- Accès en enrobés

**Panneaux**


- DANGER
- Consignes de sécurité
- Sens Prioritaire
- Limitation vitesse
- Piétons Interdits
- Stop
- Interdiction de tourner à droite pour les véhicules supérieurs à 3,5t
- Attention carrière, sortie de camions

**Pente des pistes**

- < ou = 10%
- 10% à 15%
- 15% à 20%
- > ou = à 20%

**Affectation des terrains**

- Végétation arbustive ou boisée
- Terrains de culture ou pâtures
- Etang et pâture
- Fosse d'Arenberg
- Habitation

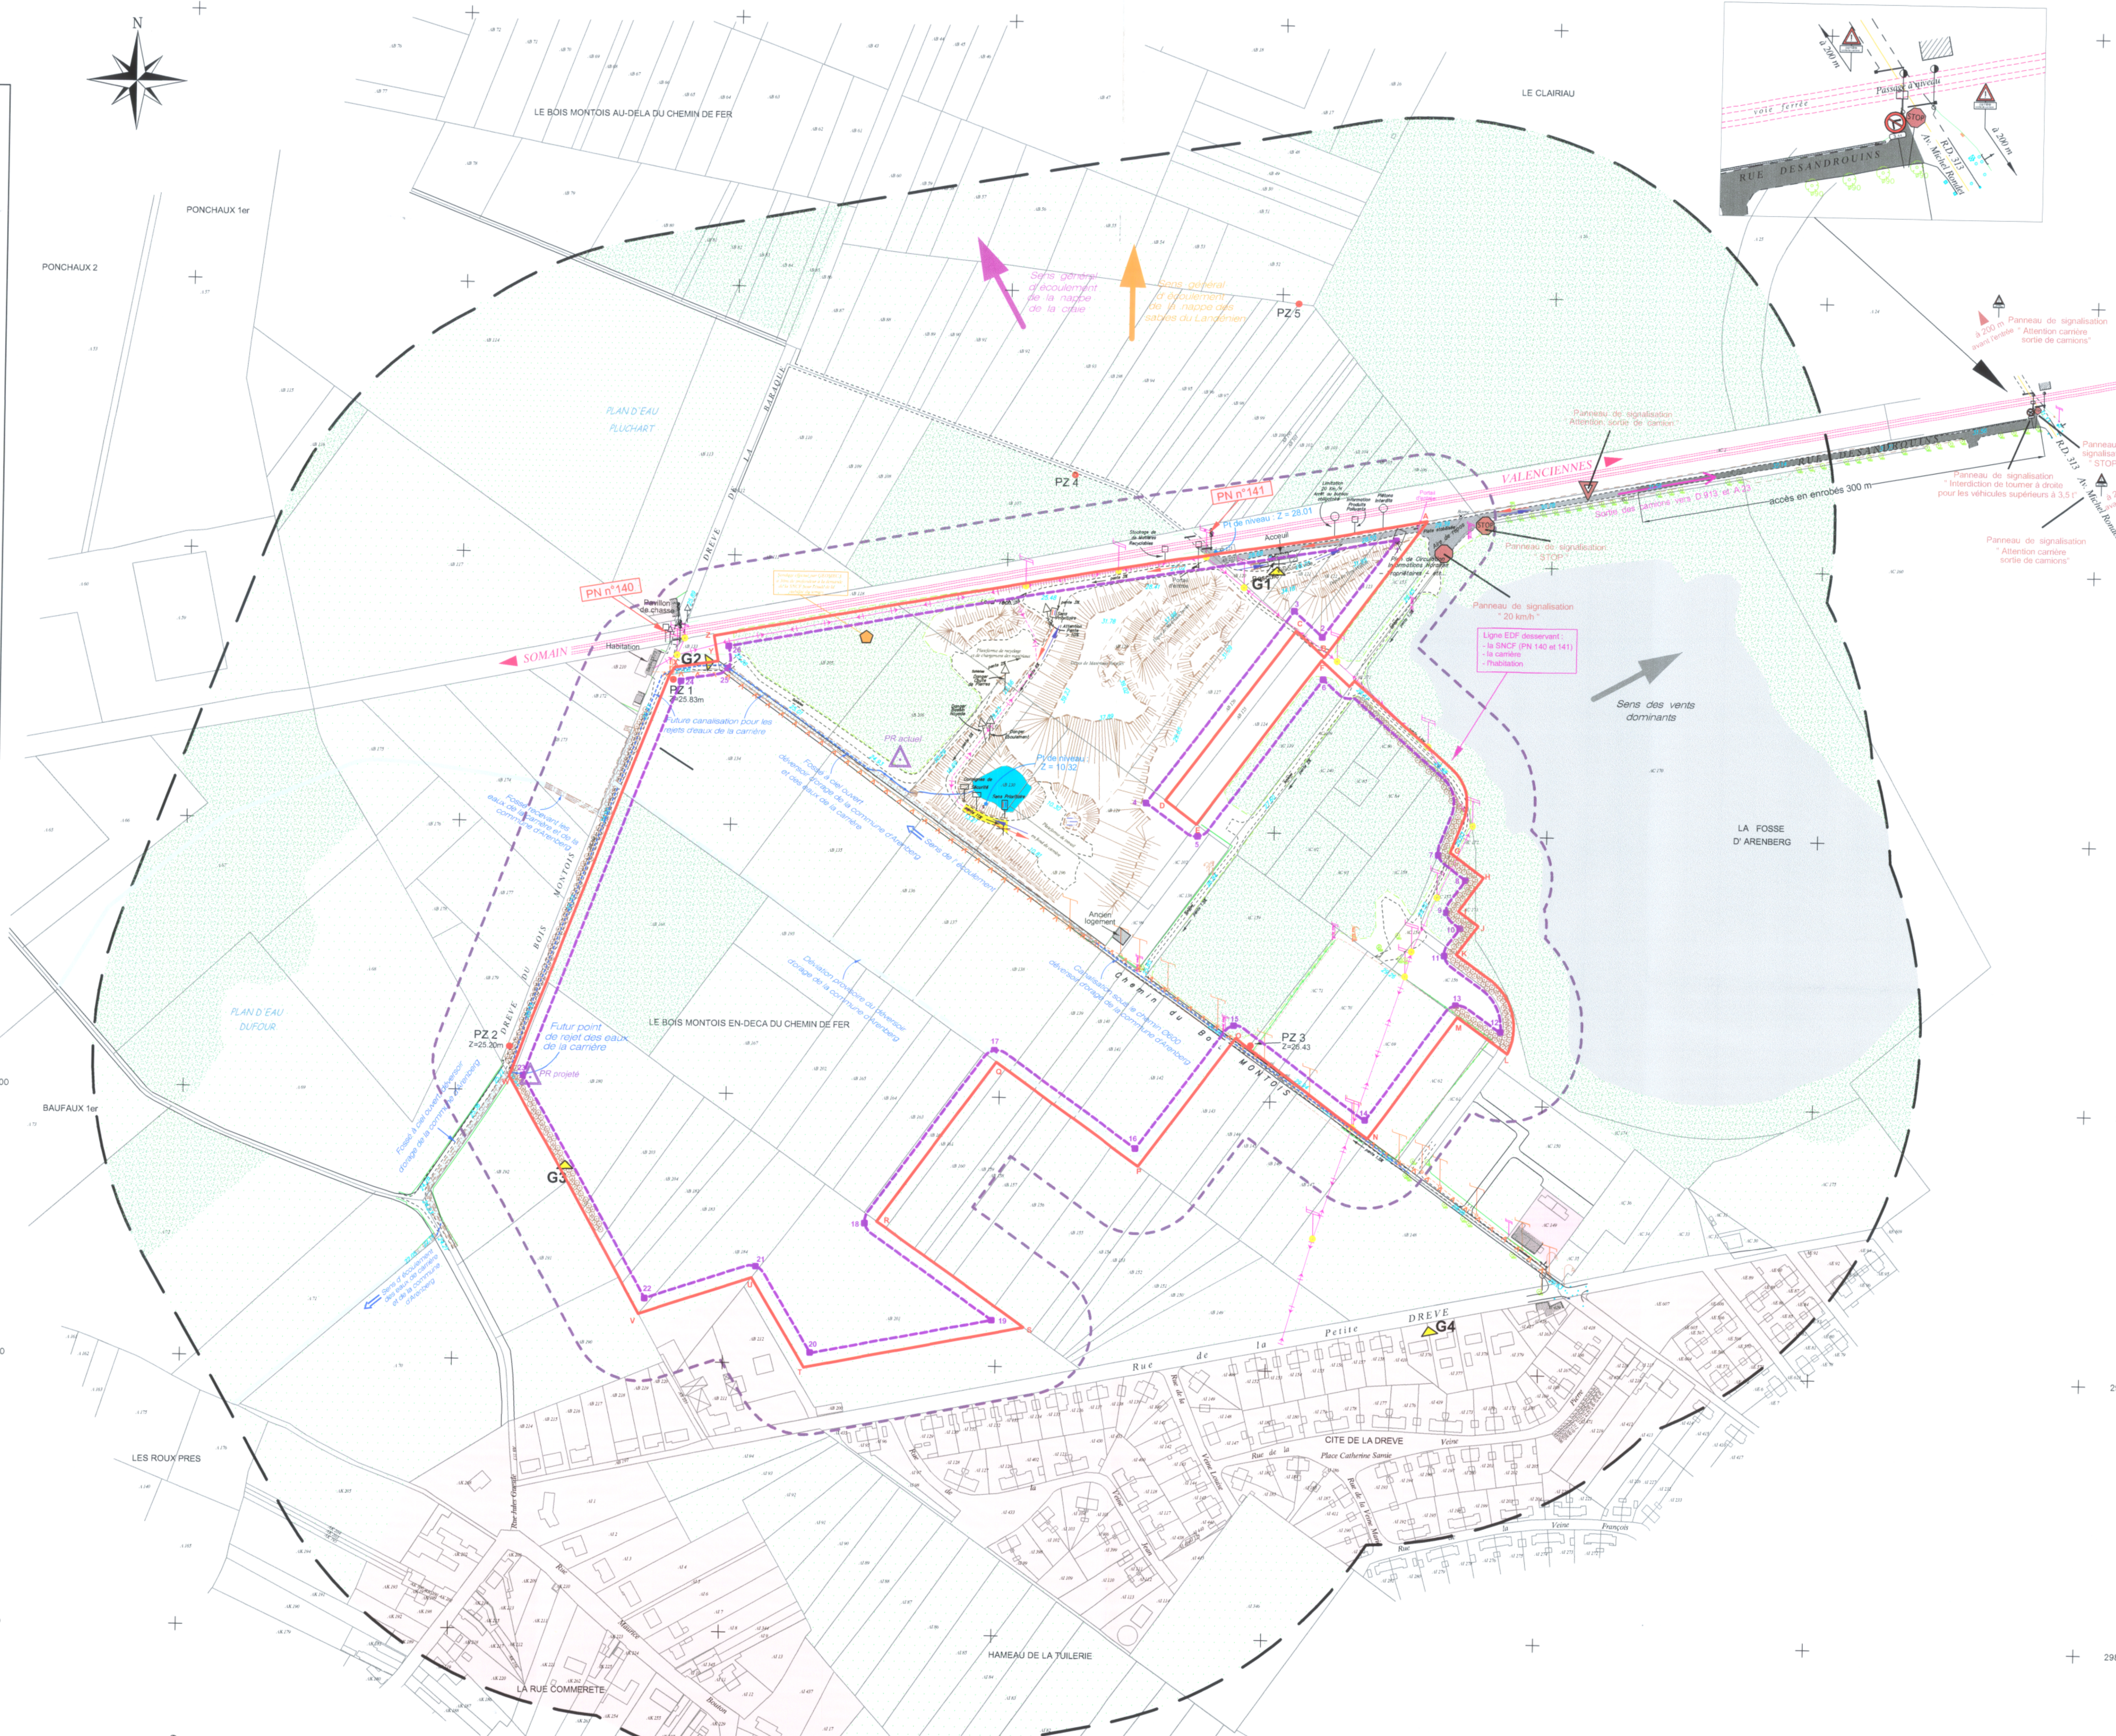

Carrière PLUCHART

**ANNEXE N° 9 Demandeur**

**COMMUNE DE WALLERS**

Rue Desandrouins

Cadastre : Section AB n°120 à 123, 126 à 131, 196, 222 et 223p

**PLAN TOPOGRAPHIQUE**

**LIMITES**  
Les limites n'ont pas été définies contradictoirement

**NIVELLEMENT**  
Le nivellement est rattaché au système I.G.N.

Modifié le 12-11-2012  
Modifié le 20-03-2012  
Modifié le 12-01-2011  
Dressé à Douai en Novembre 2010 par :

F. BOURGOGNE - V. BEAUCAMP  
Géomètres Experts Associés  
63, rue Sévral - 59590 DOUAI  
Tél. : 03.27.88.57.75 - Fax : 03.27.97.41.97  
Email : f.bourgogne@nordnet.fr - v.beaucamp@nordnet.fr

**Echelle : 1/2000**