


**DEMANDE D'AUTORISATION D'EXPLOITER (ICPE)**  
**Projet éolien de l'Épinette**


**PLAN DU PERIMETRE RAPPROCHE - E2 - 1/500**

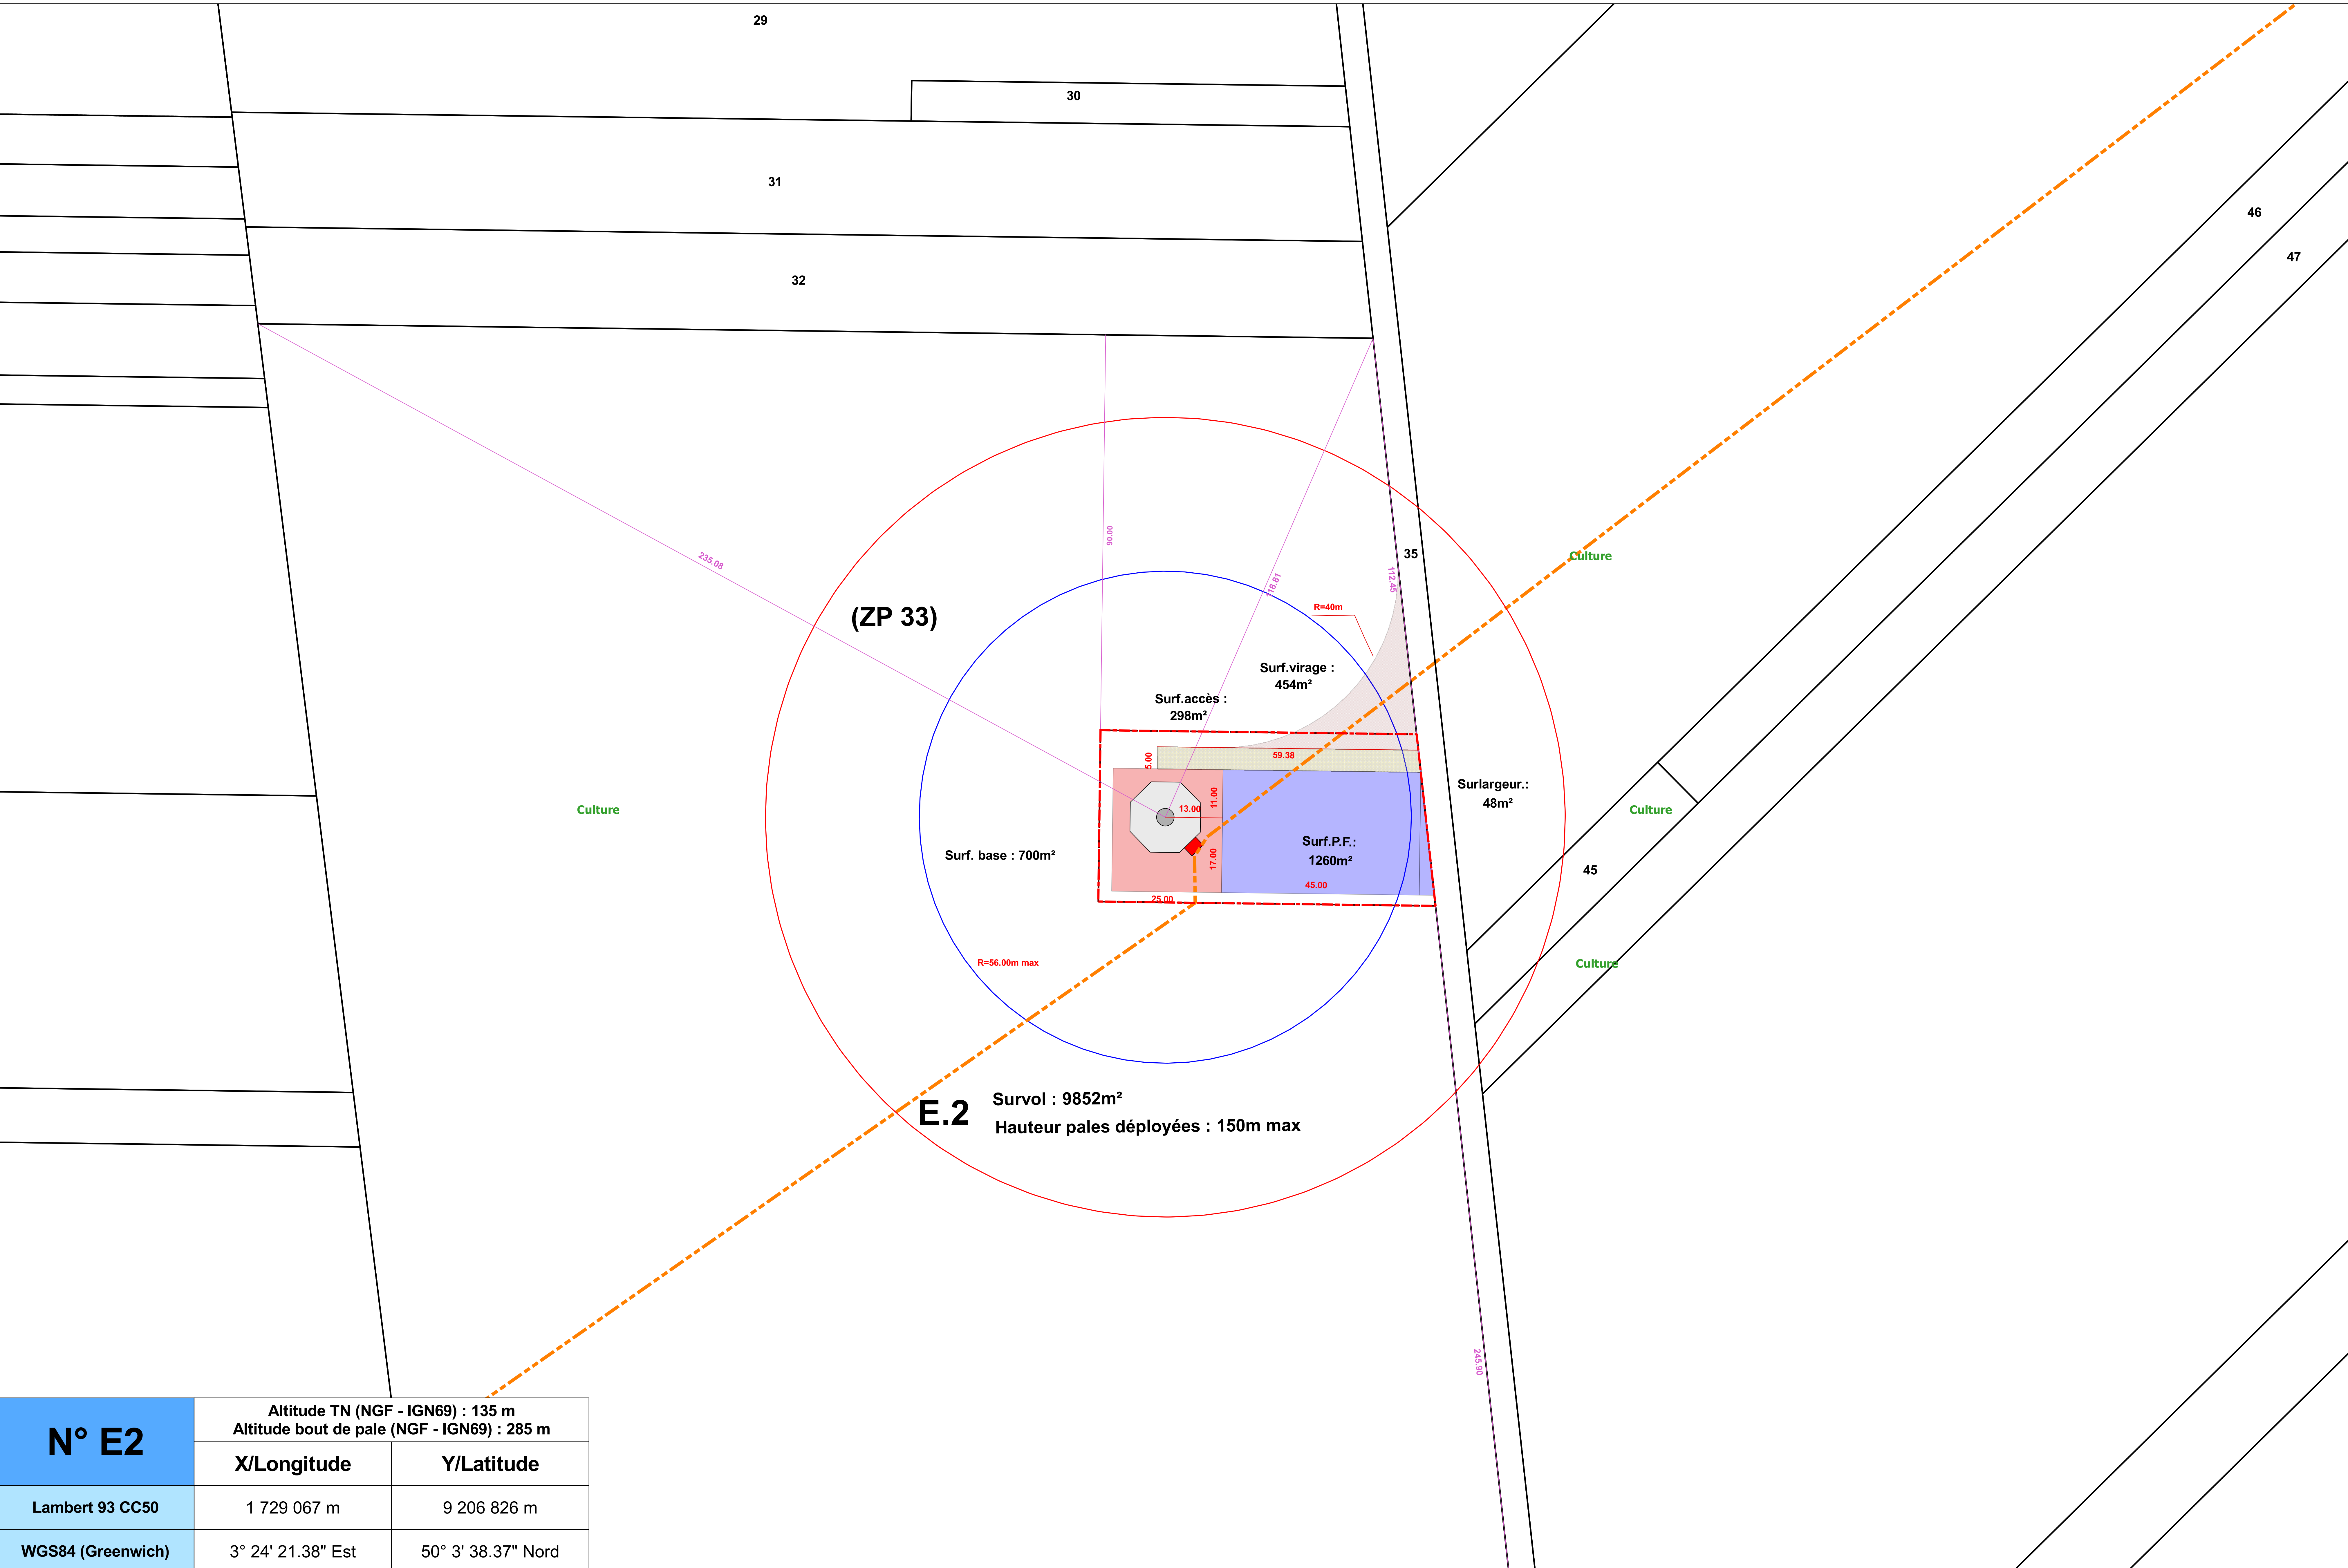

<b>N° E2</b>	Altitude TN (NGF - IGN69) : 135 m Altitude bout de pale (NGF - IGN69) : 285 m	
	<b>X/Longitude</b>	<b>Y/Latitude</b>
	Lambert 93 CC50	1 729 067 m      9 206 826 m
WGS84 (Greenwich)	3° 24' 21.38" Est	50° 3' 38.37" Nord

*Ce plan est la propriété de MAIA EOLIS, toute reproduction ou diffusion même partielle est interdite sous peine de poursuites judiciaires*

Sources : IGN 2016

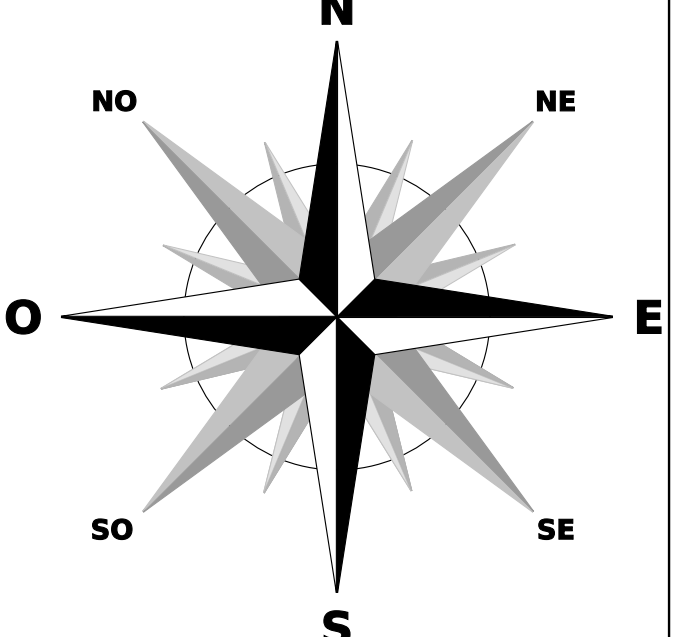

**Echelle : 1:500**

0      25      50 m

Réalisation : **Benoît MELEY - ENGIE GREEN**  
 Décembre 2016

- Limite cadastrale
- Base de l'éolienne
- Chemin d'accès à créer
- ▭ Emprise au sol de l'éolienne
- Plateforme de l'éolienne
- Poste de transformation pied de mât (690/20 000 V)
- ▭ Limite des 35m autour de l'installation (bout de pale + 35m)
- Survol rotor
- Câble interéolien : 20.000 volts
- Virage

Format A0

**E2**