



**DEMANDE D'AUTORISATION D'EXPLOITER (ICPE)**  
**Projet éolien de l'Épinette**  
**PLAN DU PERIMETRE RAPPROCHE - E6 - 1/500**

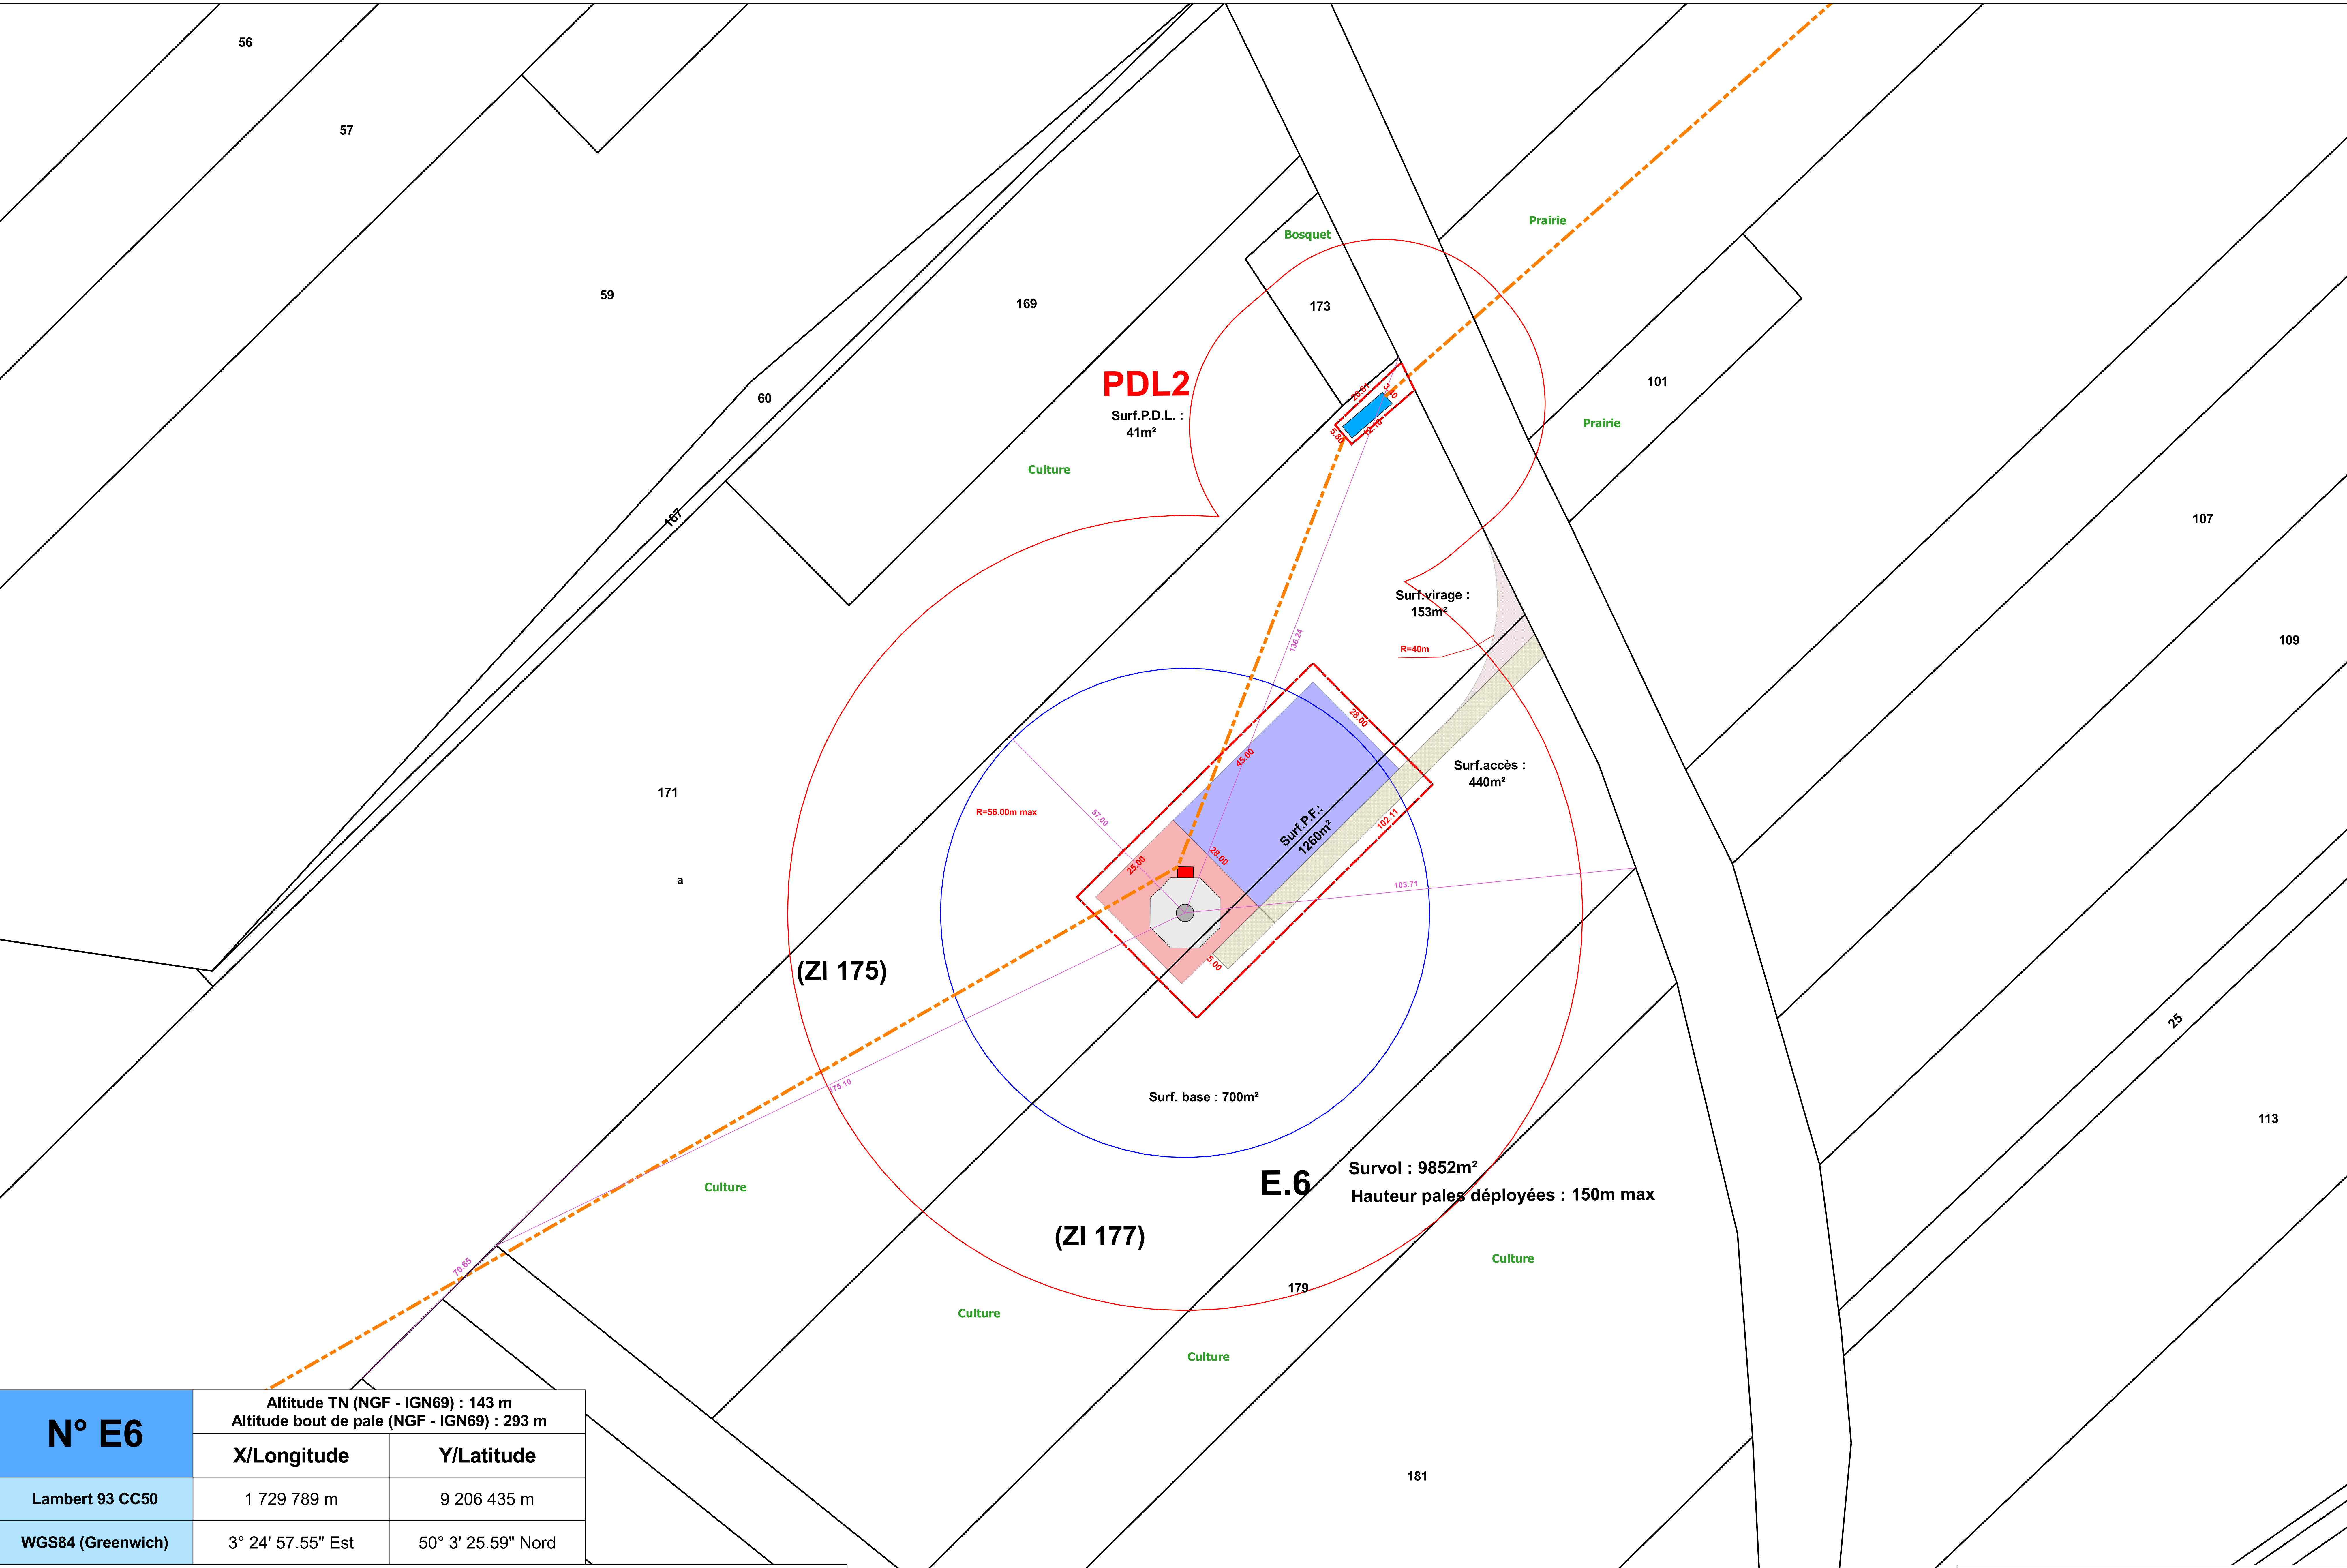

<b>N° E6</b>	Altitude TN (NGF - IGN69) : 143 m Altitude bout de pale (NGF - IGN69) : 293 m	
	<b>X/Longitude</b>	<b>Y/Latitude</b>
Lambert 93 CC50	1 729 789 m	9 206 435 m
WGS84 (Greenwich)	3° 24' 57.55" Est	50° 3' 25.59" Nord

Ce plan est la propriété de MAIA EOLIS, toute reproduction ou diffusion même partielle est interdite sous peine de poursuites judiciaires

Sources : IGN 2016

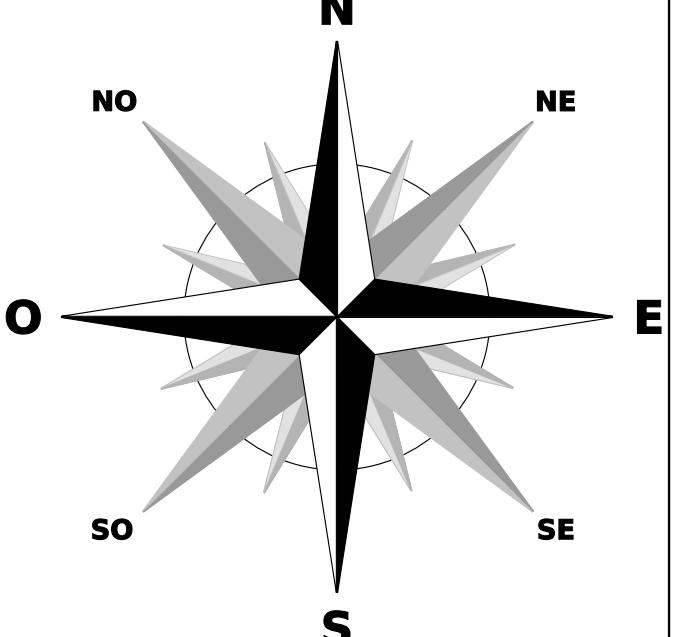

**Echelle : 1:500**  
 0 25 50 m

Réalisation : **Benoît MELEY - ENGIE GREEN**  
 Décembre 2016

- Limite cadastrale
- Emprise au sol de l'éolienne
- Limite des 35m autour de l'installation (bout de pale + 35m)
- Base de l'éolienne
- Plateforme de l'éolienne
- Survol rotor
- Virage
- Chemin d'accès à créer
- Poste de transformation pied de mât (690/20 000 V)
- Câble interéolien : 20.000 volts

Format A0  
**E6**