


DEMANDE D'AUTORISATION D'EXPLOITER (ICPE)
Projet éolien de l'Épinette


PLAN DU PERIMETRE RAPPROCHE - E7 - 1/500

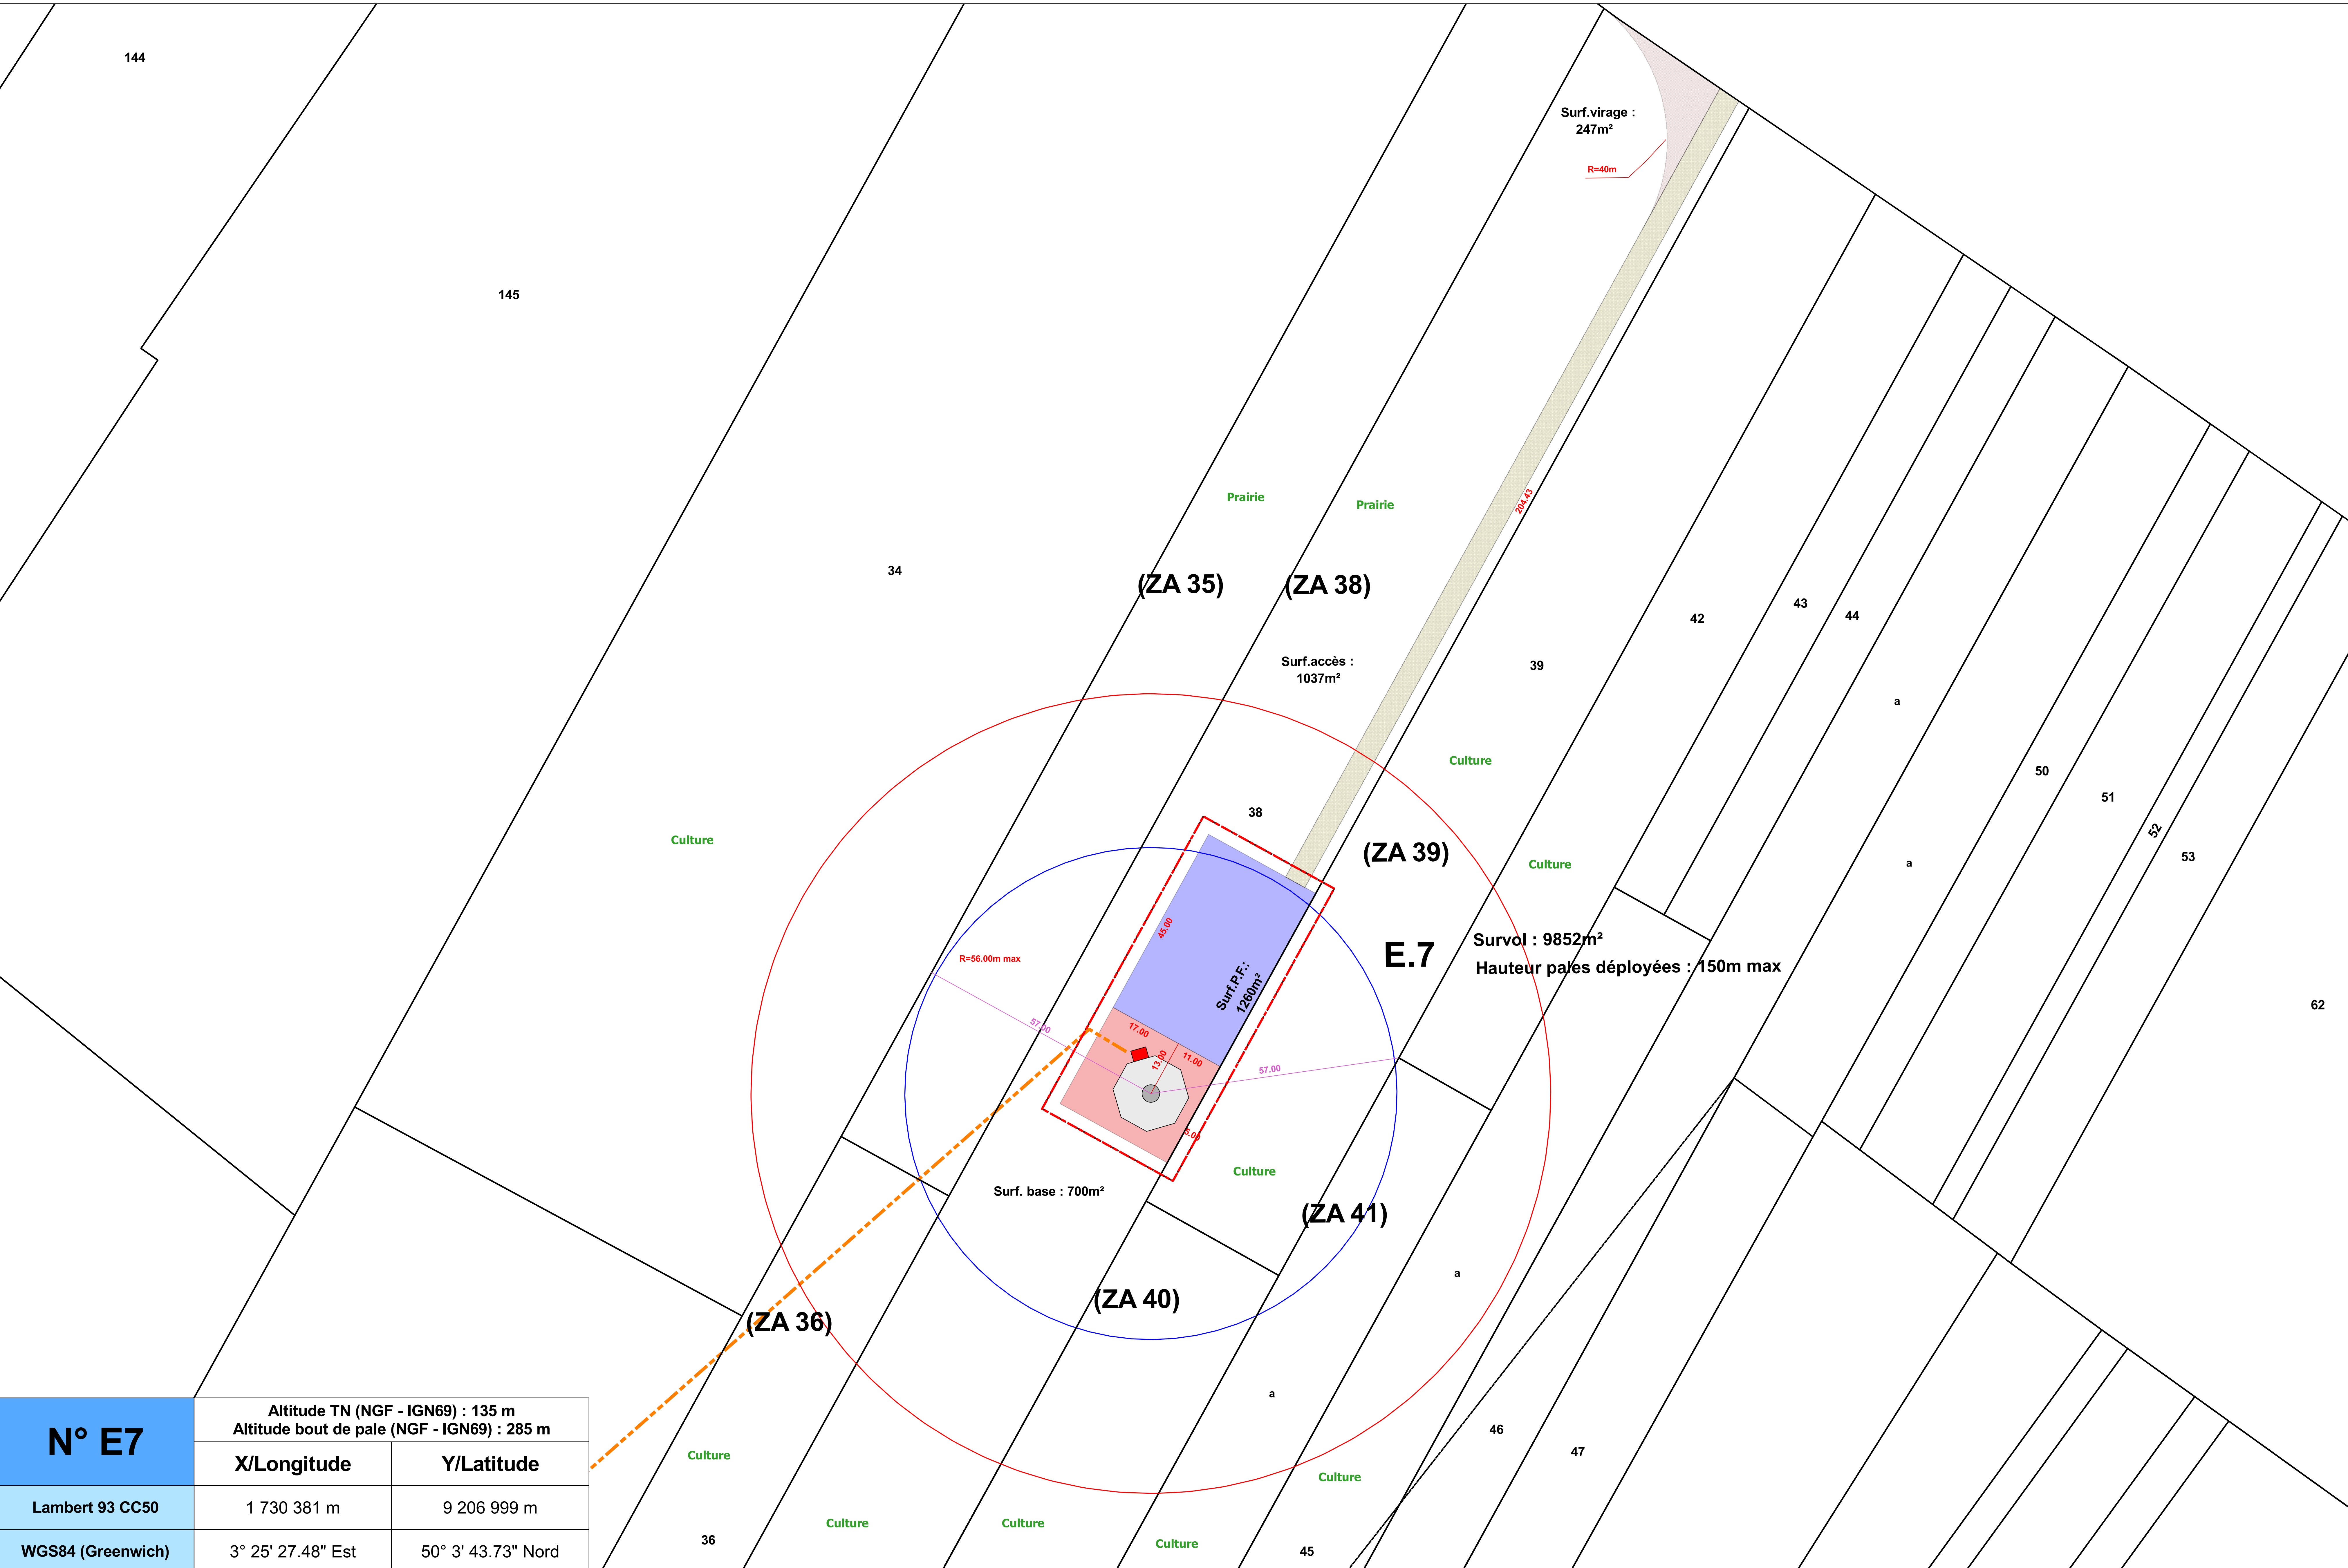

N° E7	Altitude TN (NGF - IGN69) : 135 m	
	Altitude bout de pale (NGF - IGN69) : 285 m	
X/Longitude	Y/Latitude	
Lambert 93 CC50	1 730 381 m 9 206 999 m	
WGS84 (Greenwich)	3° 25' 27.48" Est 50° 3' 43.73" Nord	

Ce plan est la propriété de MAIA EOLIS, toute reproduction ou diffusion même partielle est interdite sous peine de poursuites judiciaires

Sources : IGN 2016

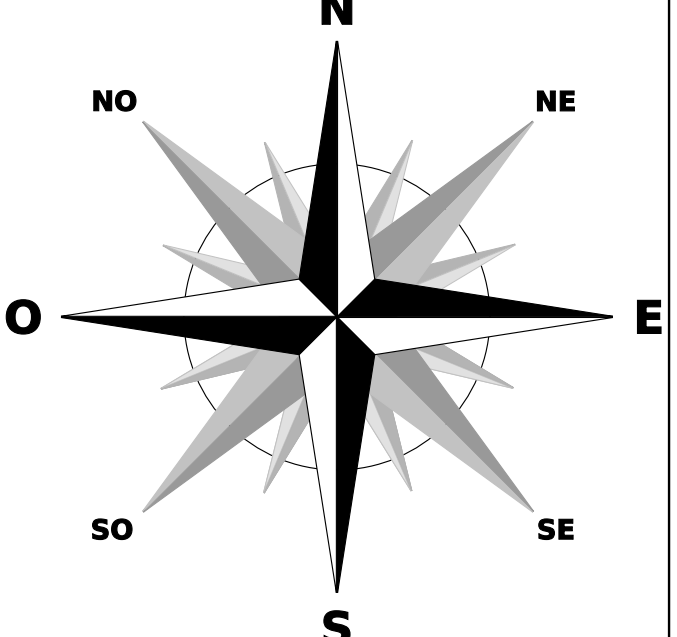

Echelle : 1:500

Réalisation : **Benoît MELEY - ENGIE GREEN**
 Décembre 2016

- Limite cadastrale
- Emprise au sol de l'éolienne
- Limite des 35m autour de l'installation (bout de pale + 35m)
- Base de l'éolienne
- Plateforme de l'éolienne
- Survol rotor
- Virage
- Chemin d'accès à créer
- Poste de transformation pied de mât (690/20 000 V)
- Câble interéolien : 20.000 volts

Format A0

E7