


**DEMANDE D'AUTORISATION D'EXPLOITER (ICPE)**  
**Projet éolien de l'Épinette**


**PLAN DU PERIMETRE RAPPROCHE - E4 - 1/500**

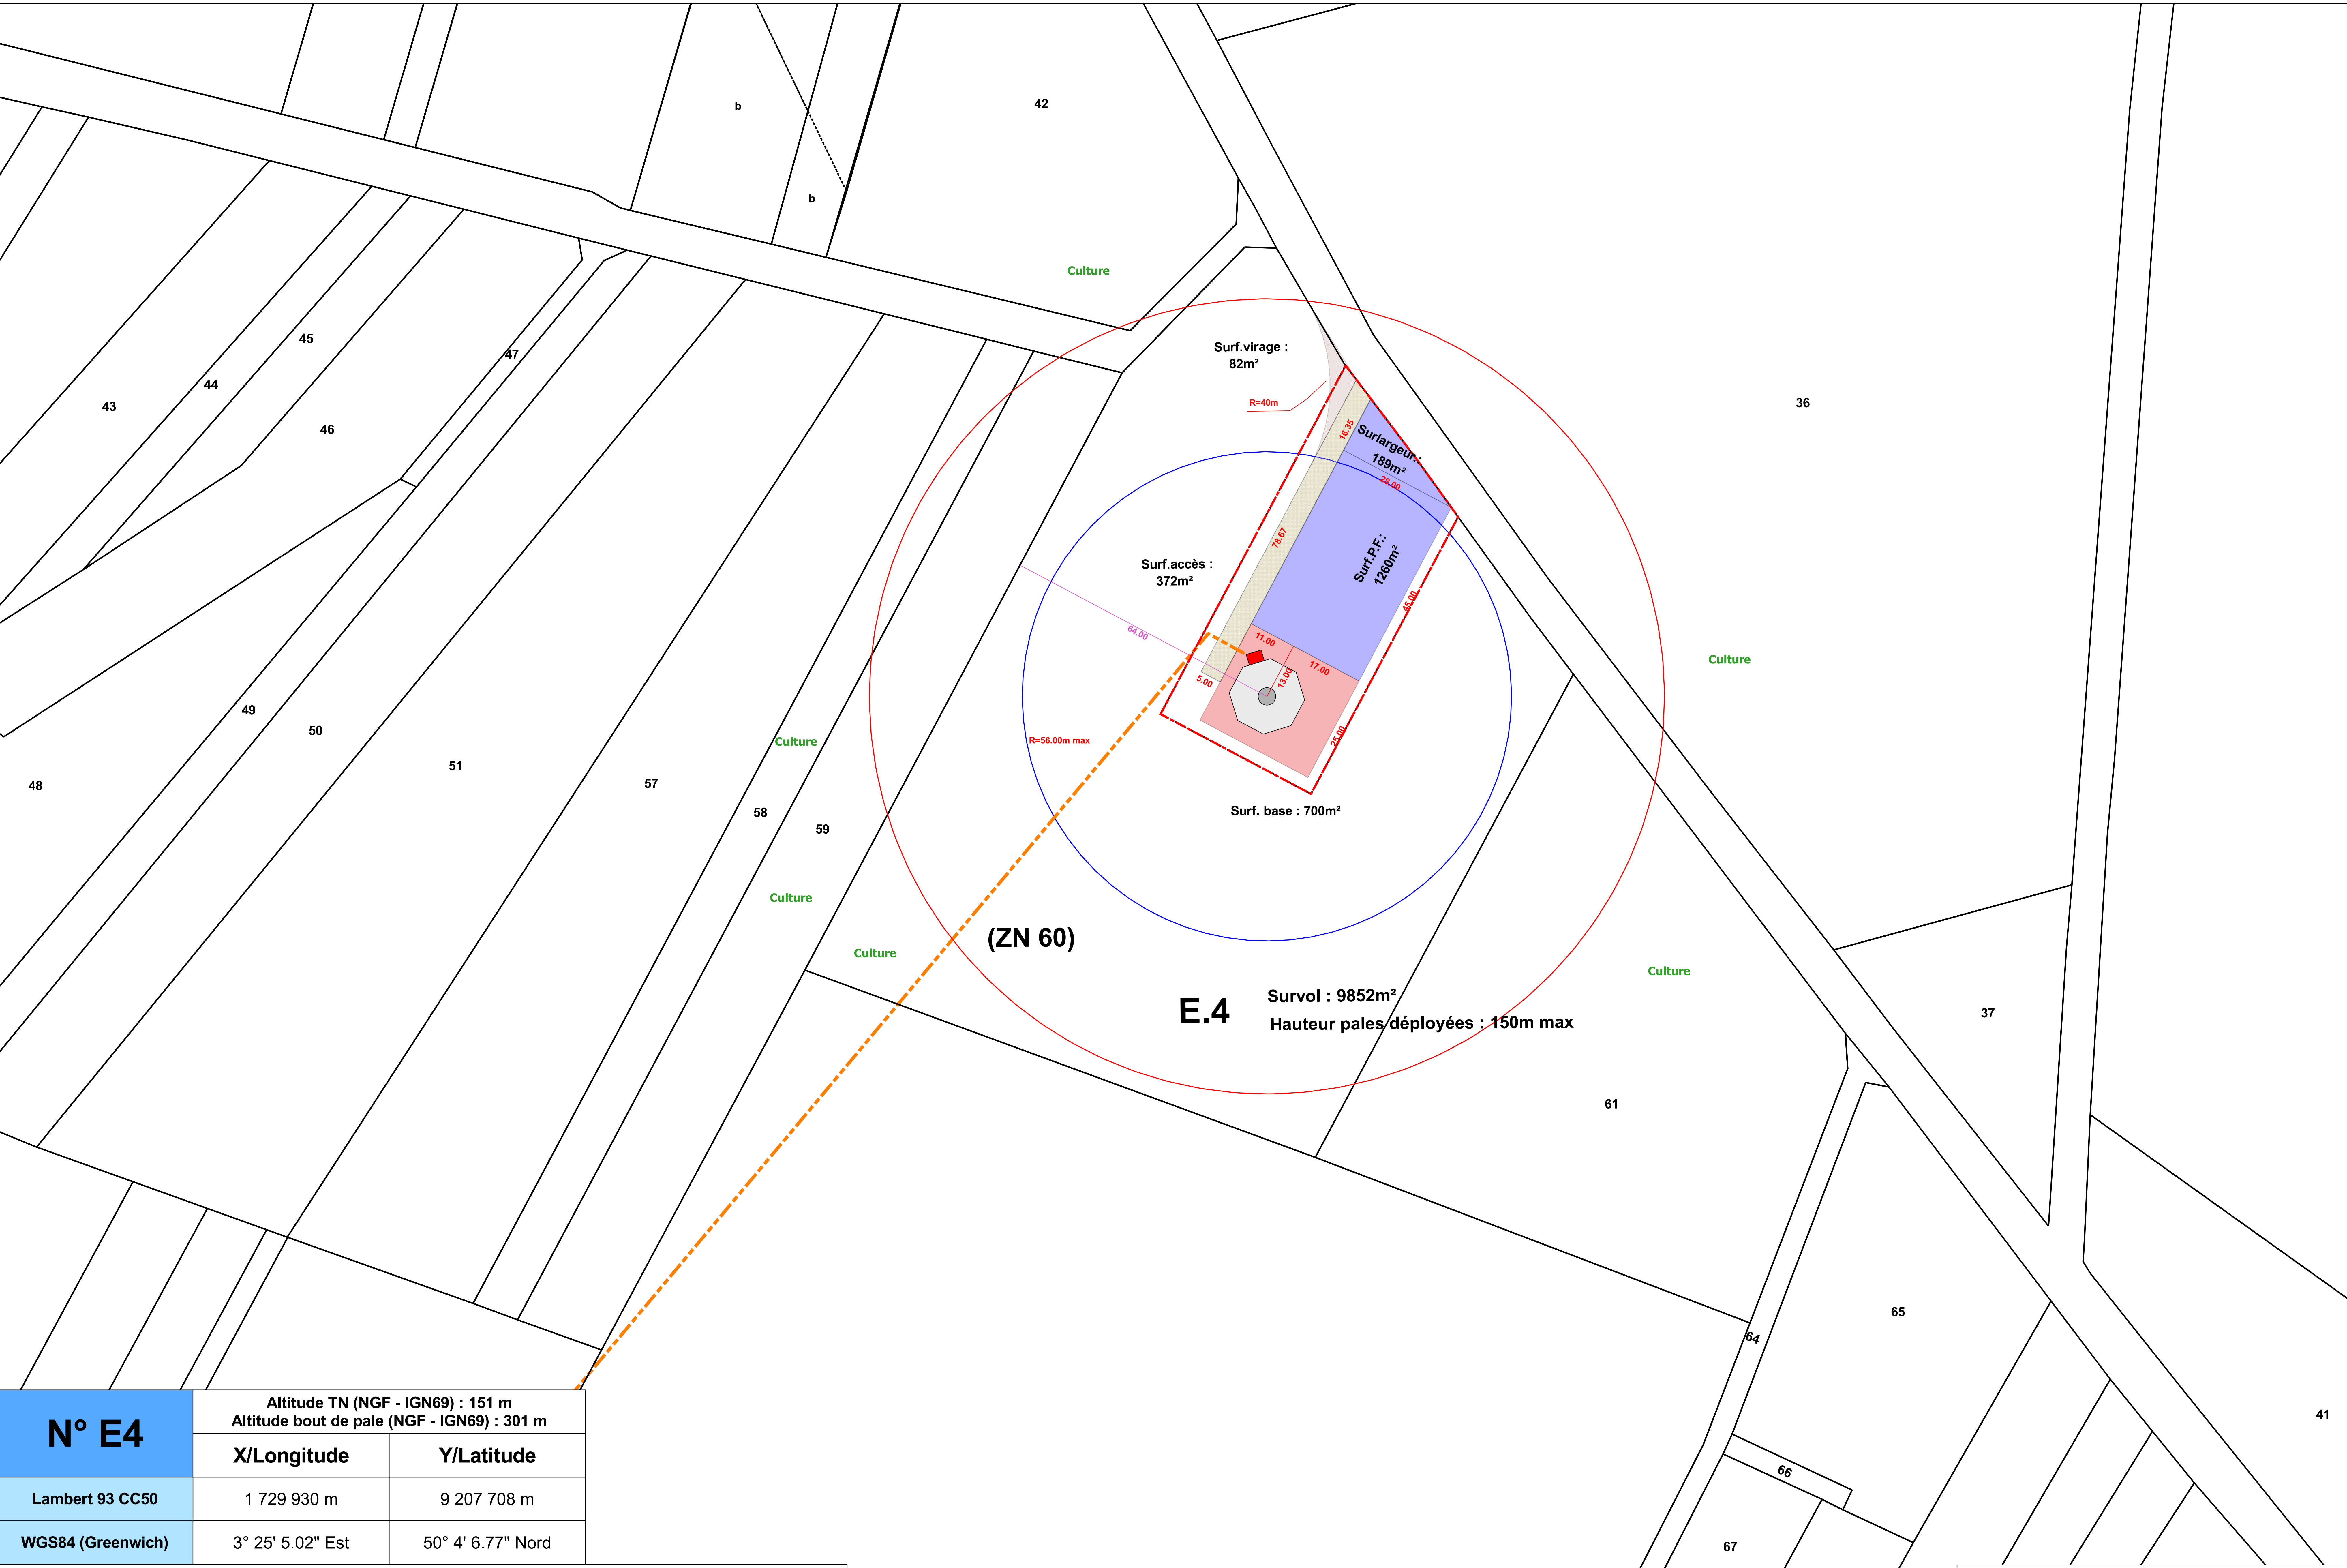

<b>N° E4</b>	Altitude TN (NGF - IGN69) : 151 m	
	Altitude bout de pale (NGF - IGN69) : 301 m	
<b>X/Longitude</b>	<b>Y/Latitude</b>	
Lambert 93 CC50	1 729 930 m	9 207 708 m
WGS84 (Greenwich)	3° 25' 5.02" Est	50° 4' 6.77" Nord

Ce plan est la propriété de MAIA EOLIS, toute reproduction ou diffusion même partielle est interdite sous peine de poursuites judiciaires

Sources : IGN 2016

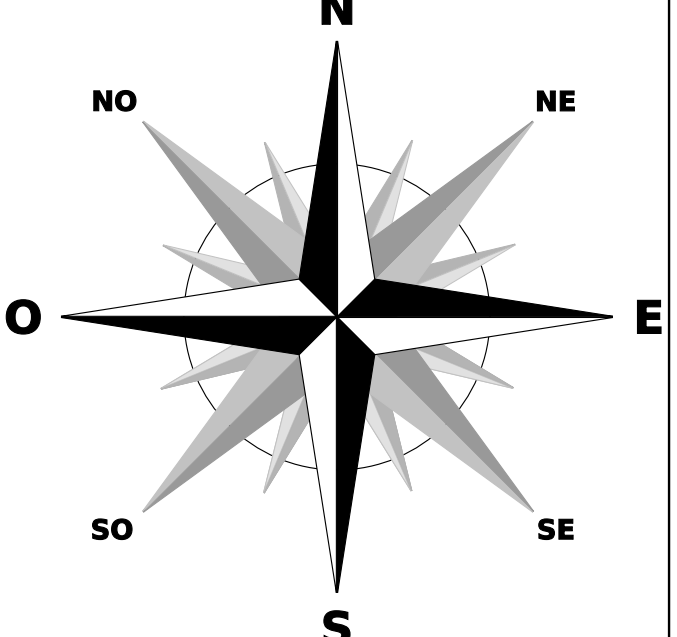

**Echelle : 1:500**

0 25 50 m

Réalisation : **Benoît MELEY - ENGIE GREEN**  
 Décembre 2016

- Limite cadastrale
- Emprise au sol de l'éolienne
- Limite des 35m autour de l'installation (bout de pale + 35m)
- Base de l'éolienne
- Plateforme de l'éolienne
- Survol rotor
- Virage
- Chemin d'accès à créer
- Poste de transformation pied de mât (690/20 000 V)
- Câble interéolien : 20.000 volts

Format A0

**E4**