

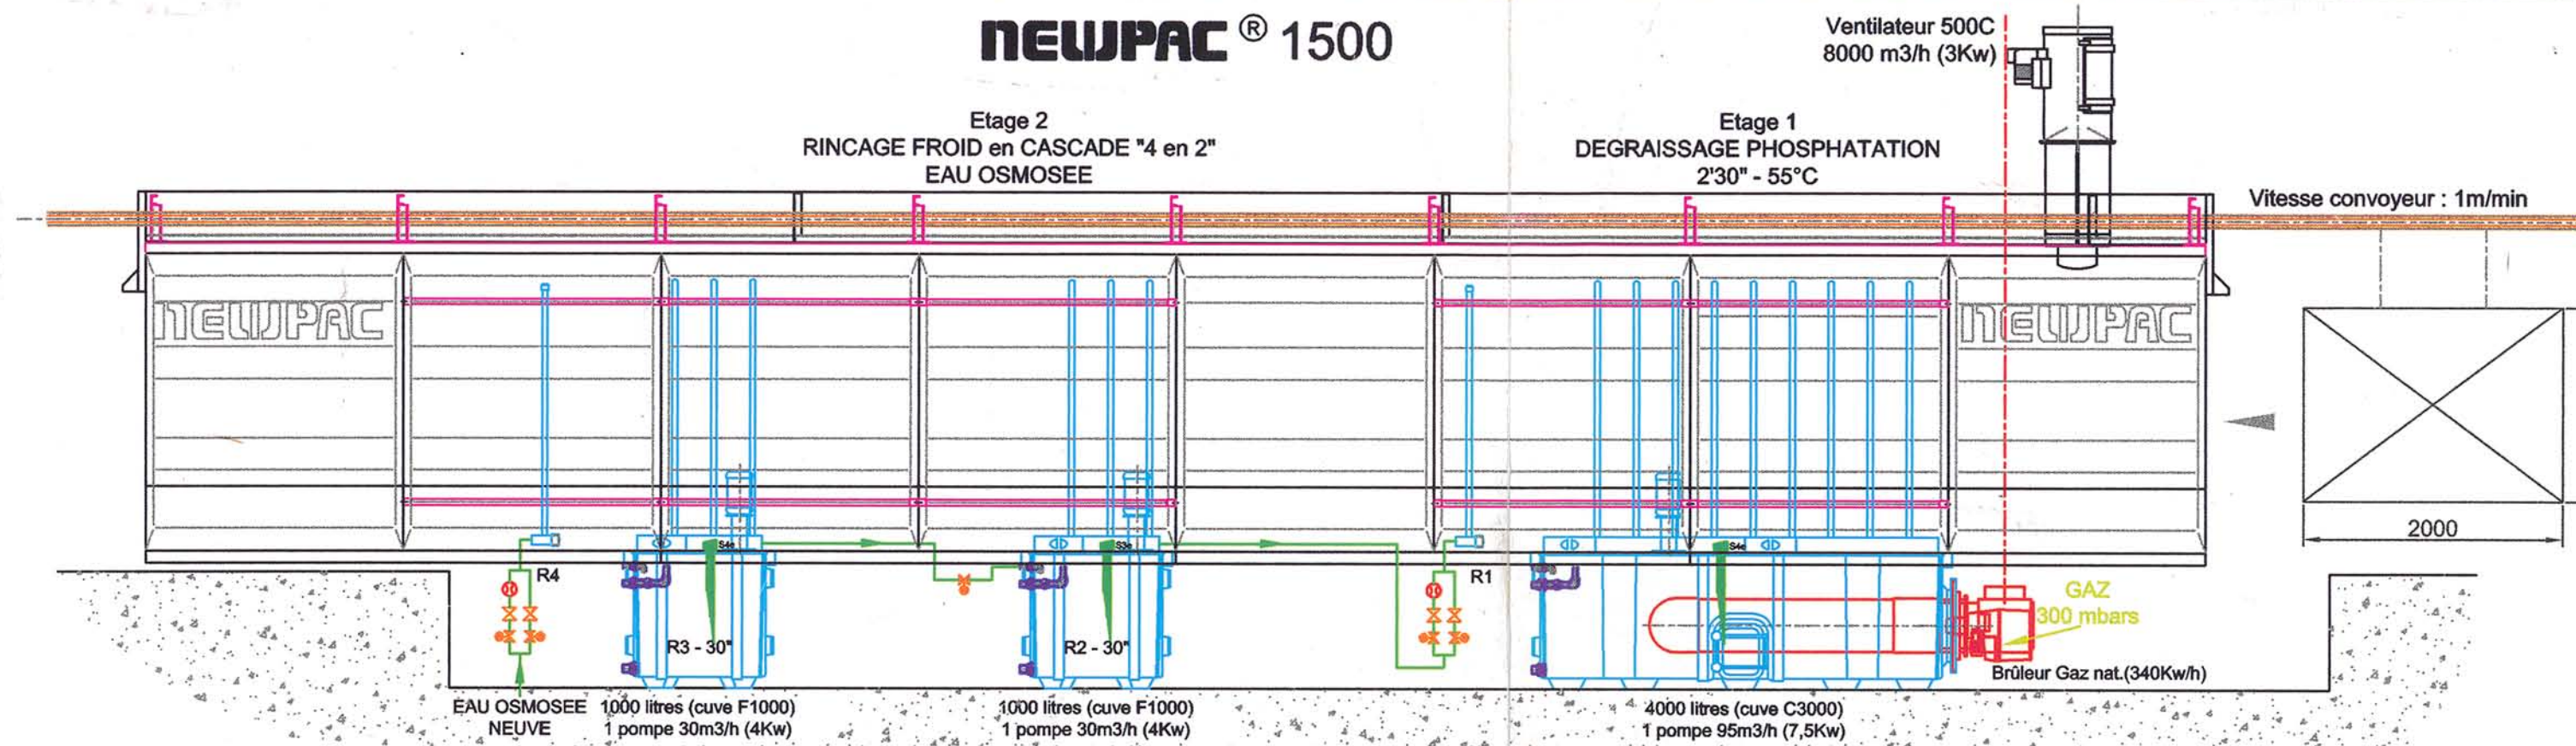


NEWPAC® 1500

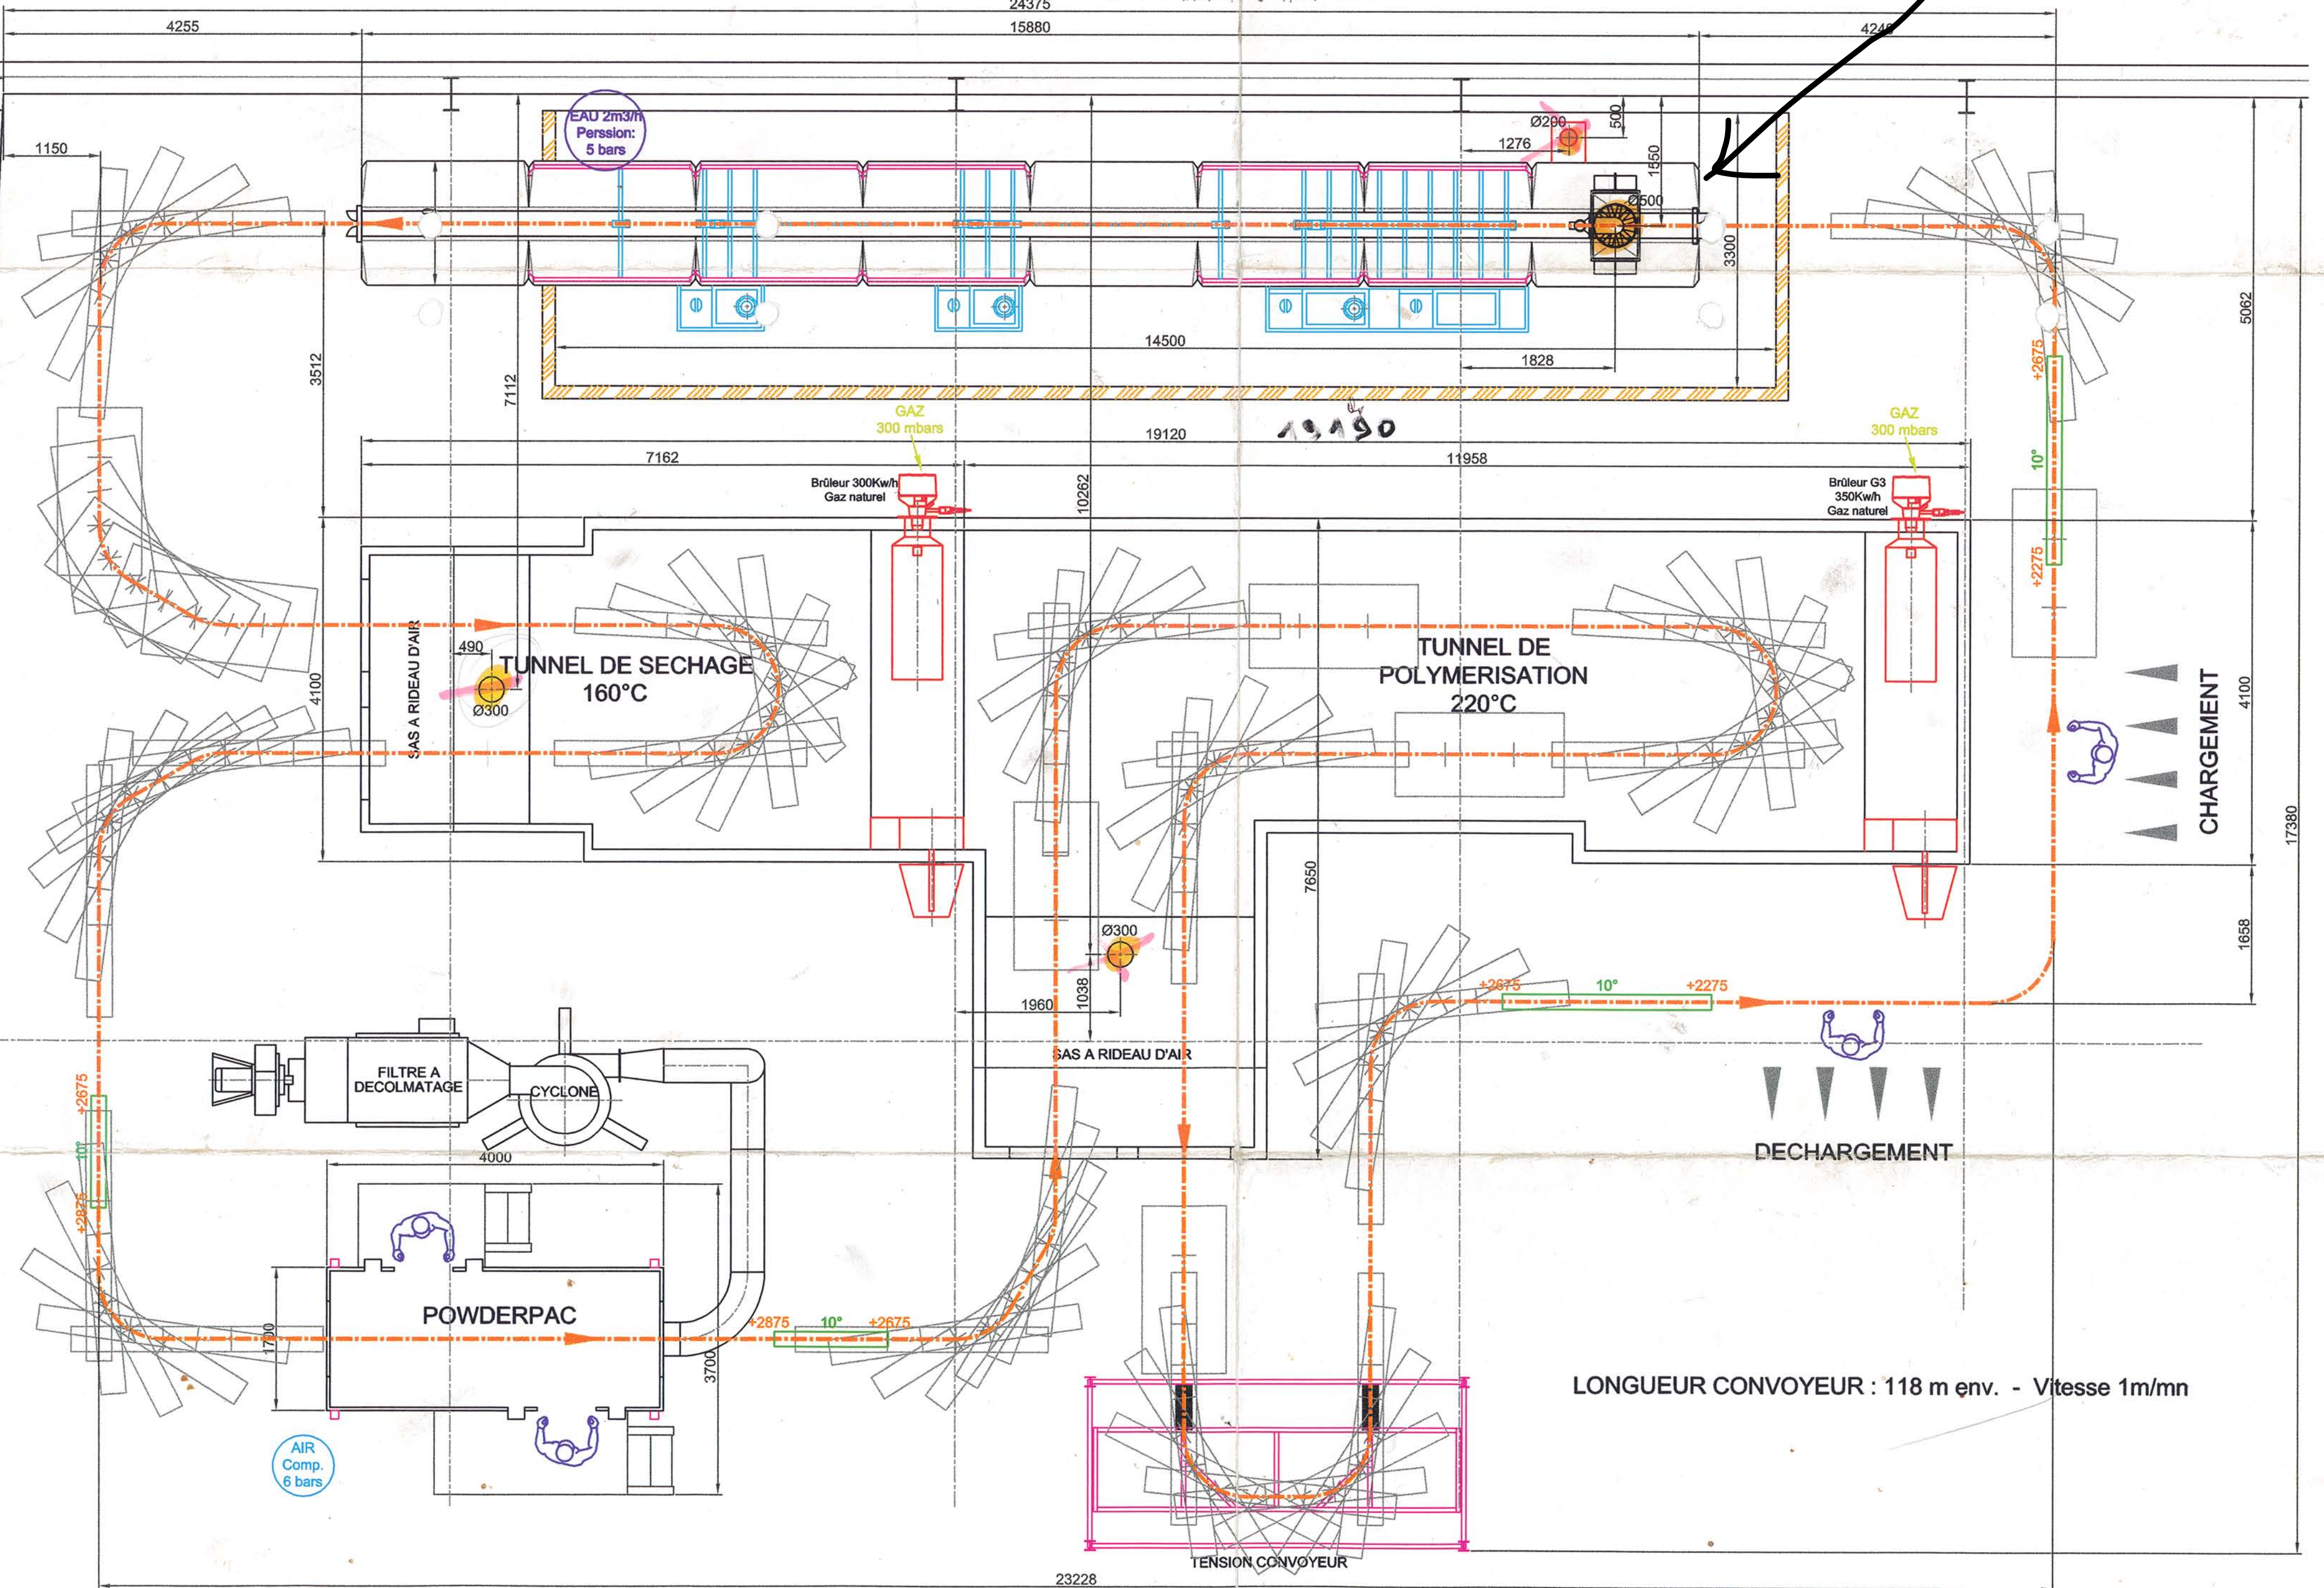

23375

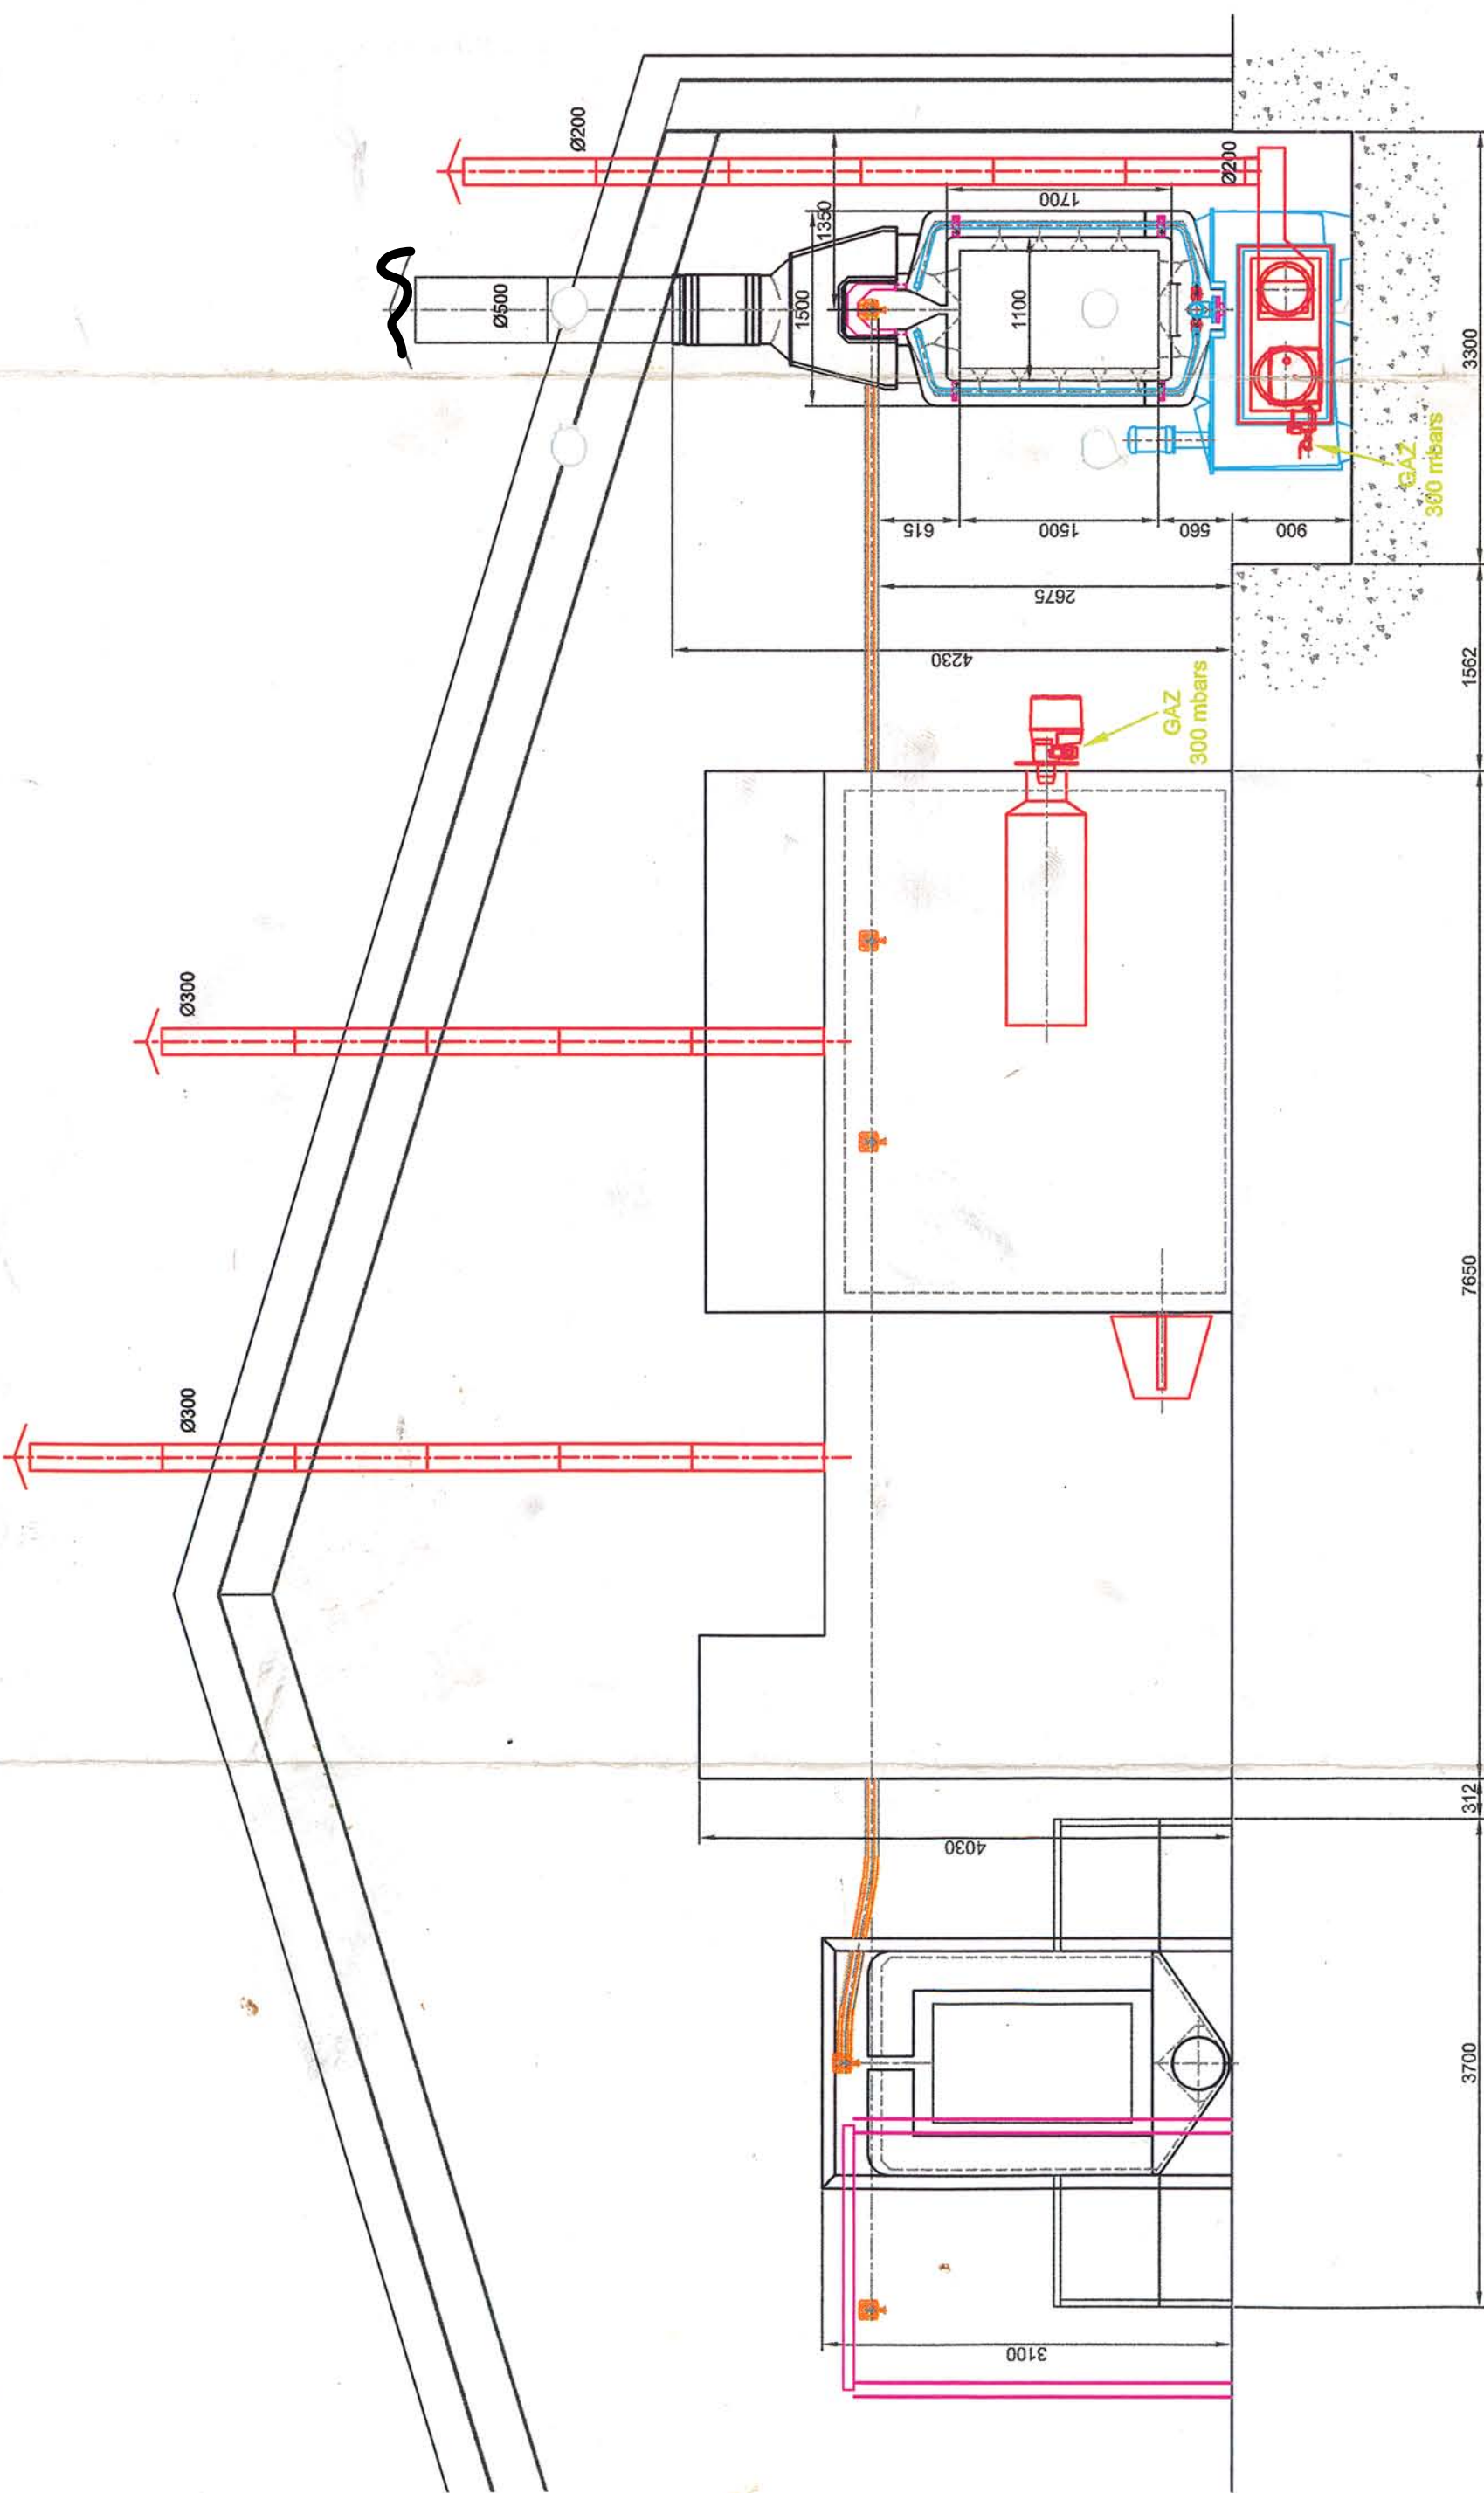

LONGUEUR CONVOYEUR : 118 m env. - Vitesse 1m/mn

Ind.	Modification	Date	Nom
		Echelle: 1/50	Nom: EM
			Date: 31/01/01
Client:			
TITRE: Implantation Ligne de Peinture		Ref.: Projet Plan No: 5	

Antoine Pat