


Dossier LOI SUR L'EAU
PLAN DES ASSAINISSEMENTS
ANNEXE 3
Vabilisation de 21 lots libres de constructeur
Rue René Charlet à THUN LEVEQUE

Date :	Indice :	Modifications :
26/07/2021	E	Plan LSE
FAIT & CAMBRAI Le 26 Juin 2021.		
Le Maître d'Ouvrage : FAIT & CAMBRAI	Le Maître d'Ouvrage : FAIT &	Le Maître d'Ouvrage : FAIT &
FAIT & CAMBRAI Le 26 Juin 2021.	Le Maître d'Ouvrage : FAIT &	Le Maître d'Ouvrage : FAIT &
FAIT & CAMBRAI Le 26 Juin 2021.	Le Maître d'Ouvrage : FAIT &	Le Maître d'Ouvrage : FAIT &

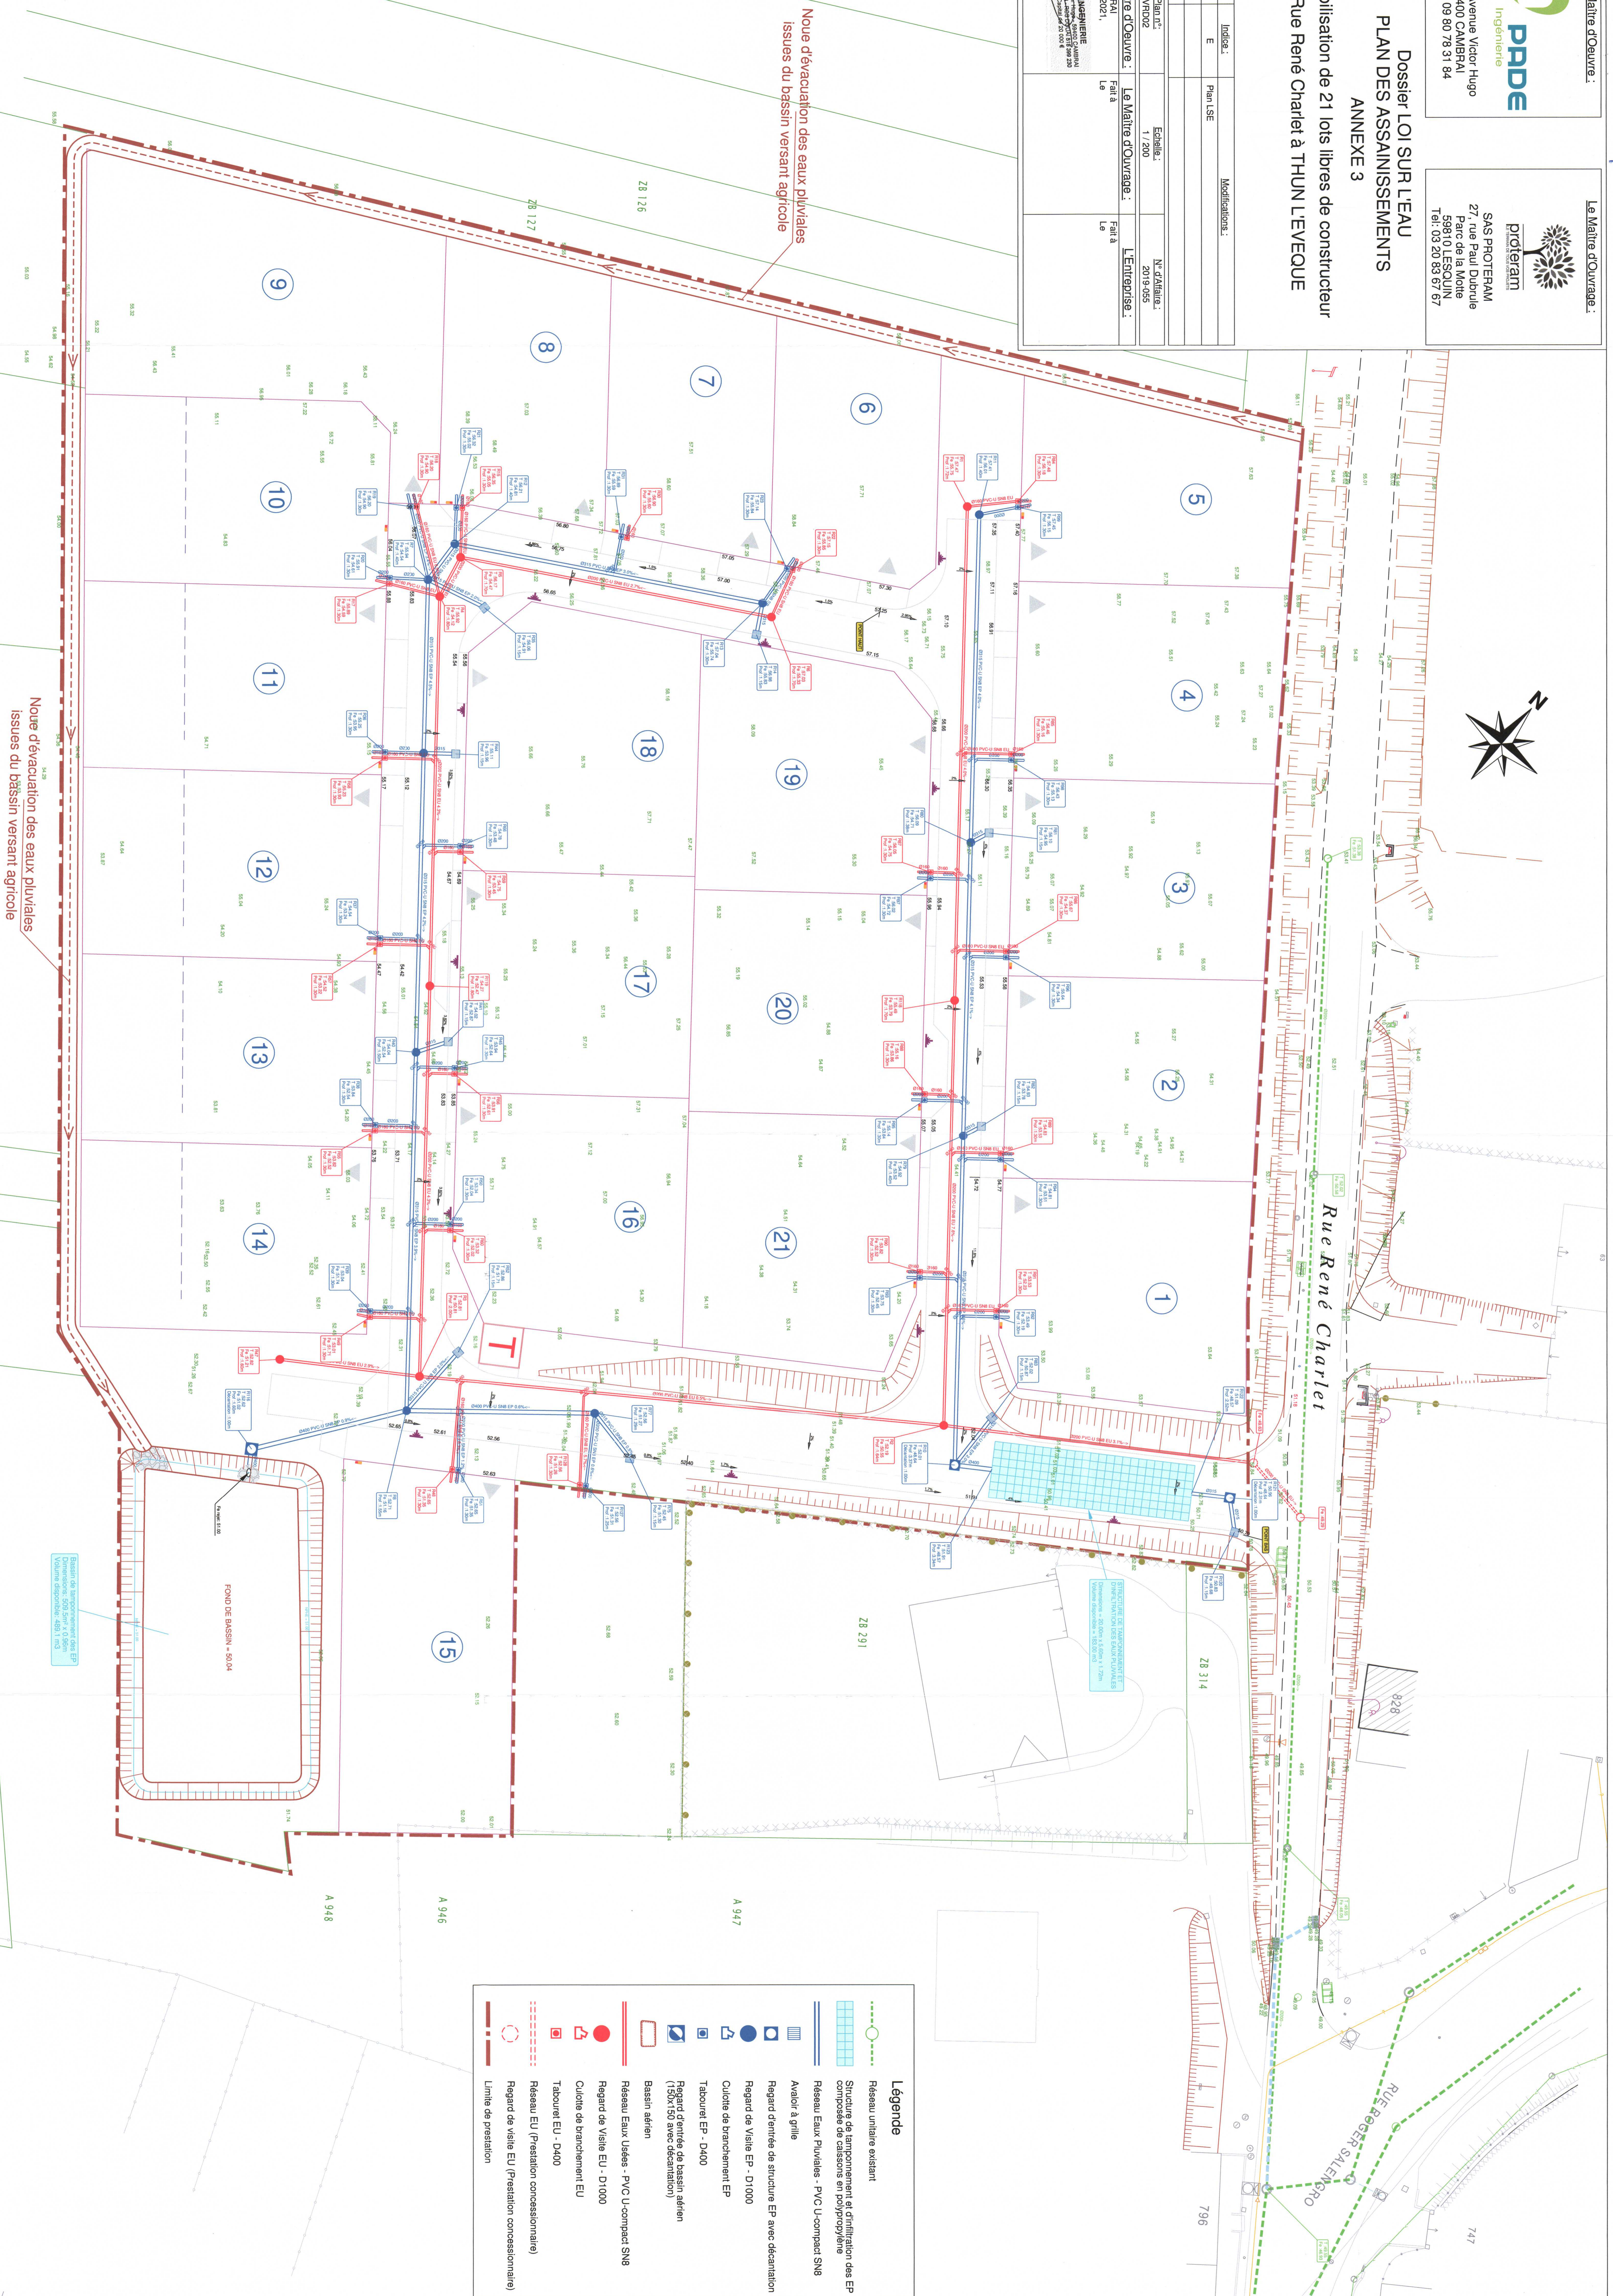

Neuve évacuation des eaux pluviales
 issues du bassin versant agricole

Neuve évacuation des eaux pluviales
 issues du bassin versant agricole

Légende

- Réseau unitaire existant
- Structure de tamponnement et déchloration des EP composée de caissons en polypropylène
- Réseau Eaux Pluviales - PVC-U-compact SN8
- Avaloir à grille
- Regard d'entrée de structure EP avec décanation
- Regard de Visite EP - D1000
- Cuilote de branchement EP
- Tabouret EP - D400
- Regard d'entrée de bassin aérien (150x150 avec décanation)
- Bassin aérien
- Réseau Eaux Usées - PVC-U-compact SN8
- Regard de Visite EU - D1000
- Cuilote de branchement EU
- Tabouret EU - D400
- Réseau EU (Prestation concessionnaire)
- Regard de Visite EU (Prestation concessionnaire)
- Limite de prestation

FOND DE BASSIN * 40.04
 Dimension: 500.00m x 0.00m
 Volume disponible: 4283.11m3

PROJET DE MAINTIEN ET
 PAVIMENTATION DES FAUX FUYAUX
 Dimension: 200.00m x 1.20m
 Volume disponible: 240.00m3