Gexpeo

Géomètre-Expert / Bureau d'études VRD

Nos compétences à vos mesures

Successeur de Etienne CHAILLET, de Antoine BOURGOIN et de Michel BON

Commune de VALENCIENNES

Rue des Frères Danna

Permis d'Aménager

PA.4 : Plan de composition

Affaire n°	Date:	Echelle :
59606-1431	15/03/2022	1/200

Nom du fichier :
59606-1431 - PA modif.dwg

Phase : PA | Indice n° : 1

Indice	Date	Modifications	Dessin
01	11.02.2022	Création du plan	E.C.
02	15.03.2022	Modification légende	E.C.

53 Boulevard Pater
59300 VALENCIENNES
Tél.03.27.29.55.10
Fax.03.27.29.55.13
contact@GEXPEO.com
Réf.59606-1431

TUNEL D'HONNEUR
Fibre 2018/2022
M. Cyrille SAMAIN

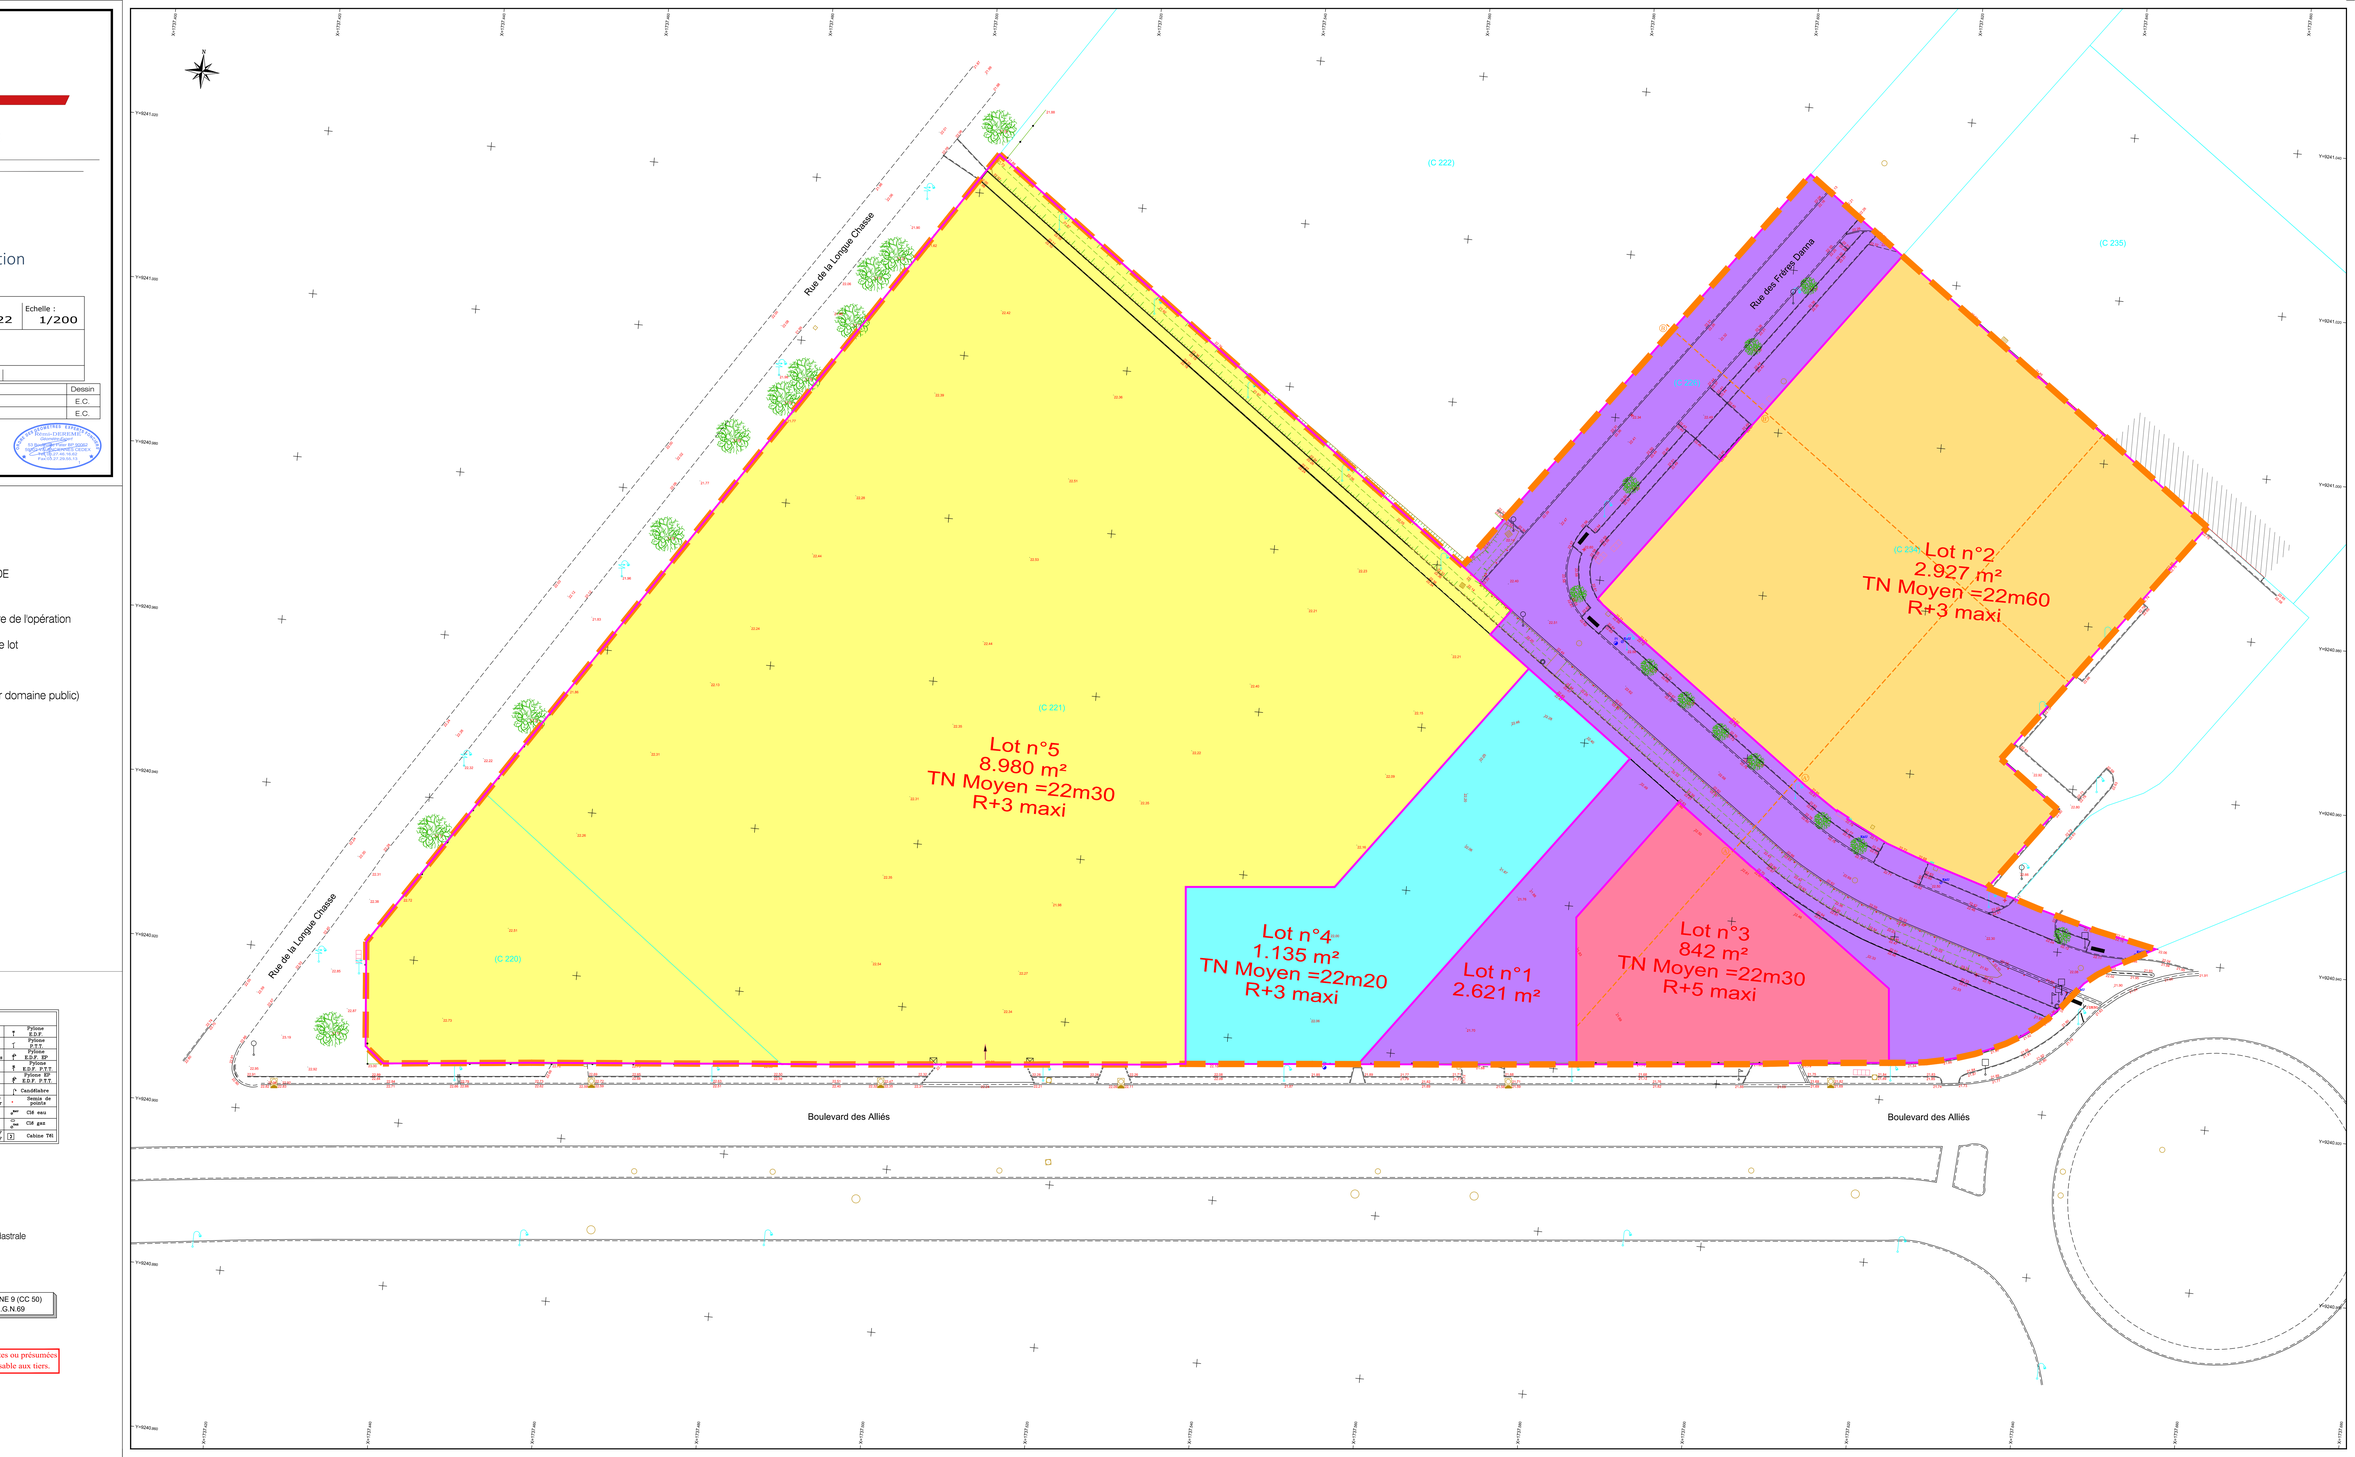

LEGENDE

- Périmètre de l'opération
- Limite de lot
- Lots
- Lot (futur domaine public)

LEGENDE DES SYMBOLES

Arbre existant	Feux Tricolore	Ancre	Poteau E.D.F
Bâti dur	Feux Piéton	Limite de cadastre	Poteau P.T.T
Bâti léger	Panneau Signalisation	Barbe de Fossé, talus	Poteau E.D.F. GDF
Muret	Panneau direction	Haie	Bouche E.D.F. P.T.T.
pilastre	Panneau carré	Plaque grillage	Poteau EP E.D.F. P.T.T.
Arrêté	Panneau triangulaire	Clôture	Candélabre
Bordure arrêté	Panneau publicitaire	Limite de chemin,tar	Senis de pointe
Grille 50 ou 80	Panneau Publicitaire	Bordure	Clé eau
Regard dim. 50 ou 80	Niveau bombé	Pt	Clé gaz
Regard dim. Tiolle ø 65	Boule boche P.T.T.	Coffret EDF Coffret GDF	Cabine Tél

Application cadastrale

PLANIMETRIE SYSTEME LAMBERT 93 ZONE 9 (CC 50)
NIVELLEMENT RATTACHE AU SYSTEME I.G.N.69

Ce plan dressé suivant les limites apparentes ou présumées n'a pas fait l'objet d'une délimitation opposable aux tiers.