

DIRECTION GÉNÉRALE DES
FINANCES PUBLIQUES

PLAN DE SITUATION

Département :
NORD

Commune :
VENDEVILLE

Section : AD
Feuille : 000 AD 01

Échelle d'origine : 1/1000
Échelle d'édition : 1/2500


Date d'édition : 07/07/2023
(fuseau horaire de Paris)


Coordonnées en projection : RGF93CC50

Le plan visualisé sur cet extrait est géré par le
centre des impôts foncier suivant :
SDIF NORD PTGC LILLE
CENTRE FINANCES PUBLIQUES 22 RUE
LAVOISIER 59466
59466 LOMME CEDEX
tél. -fax

Cet extrait de plan vous est délivré par :

cadastre.gouv.fr
©2017 Ministère de l'Action et des Comptes
publics

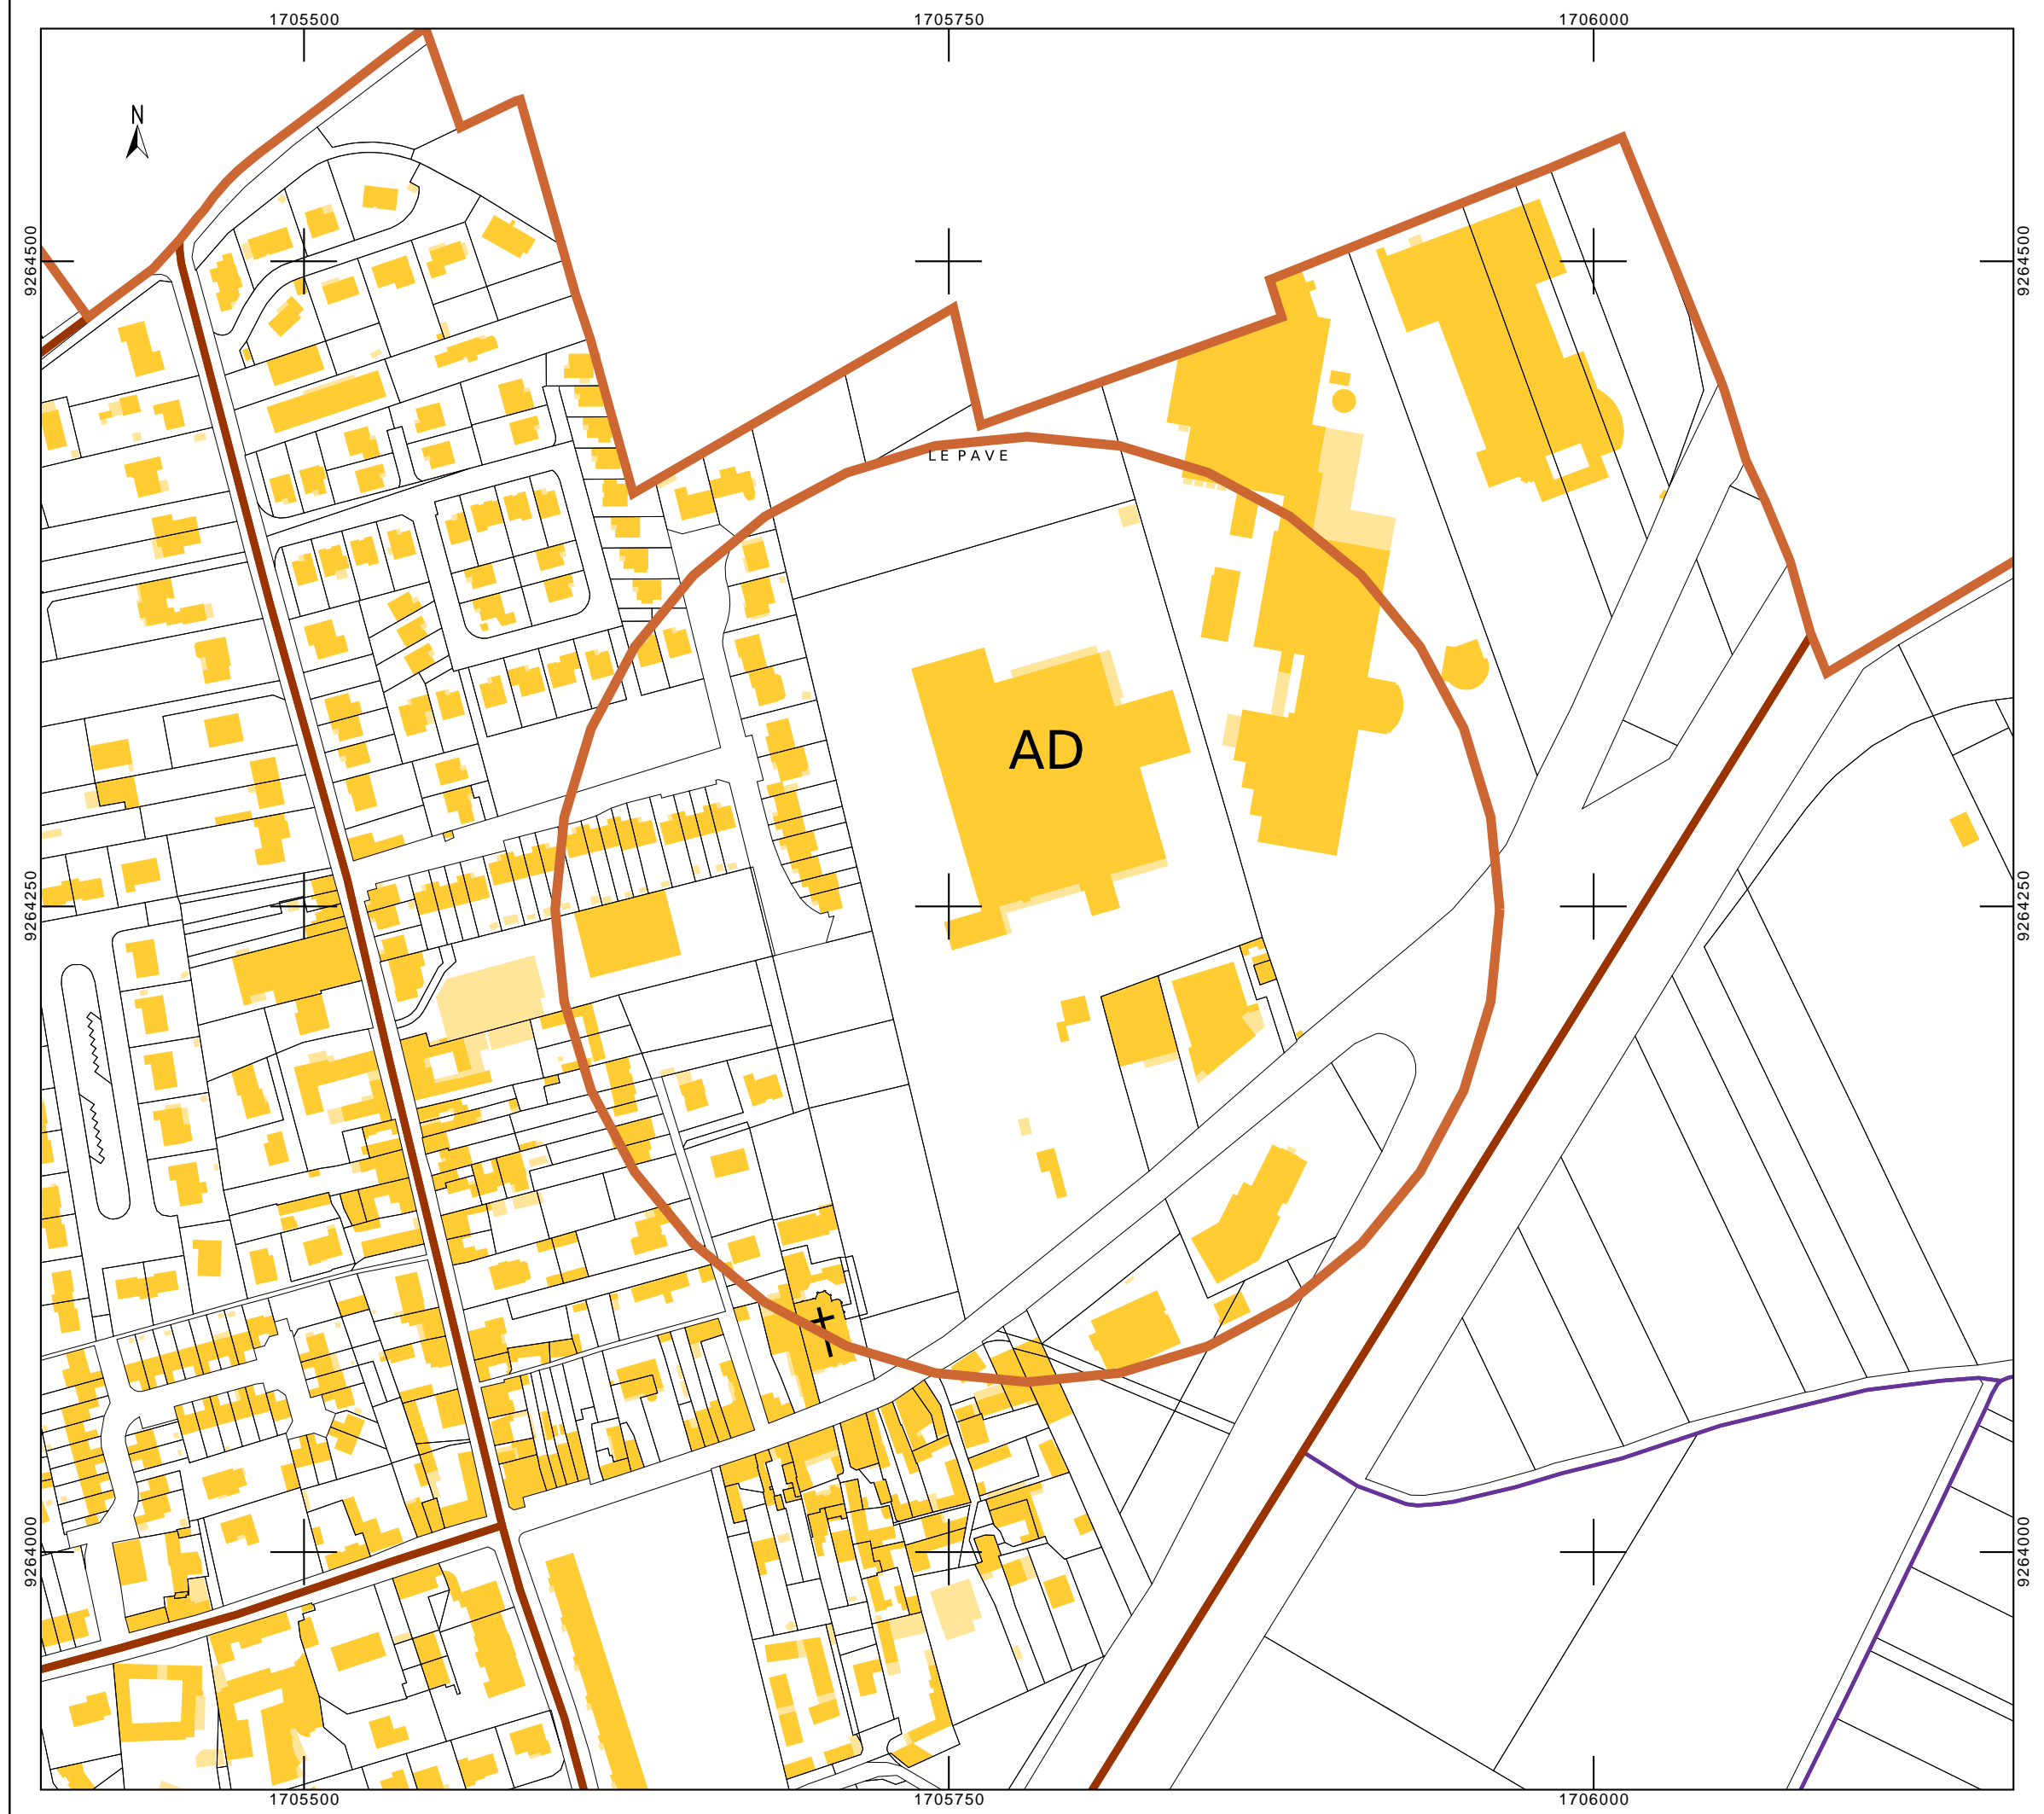

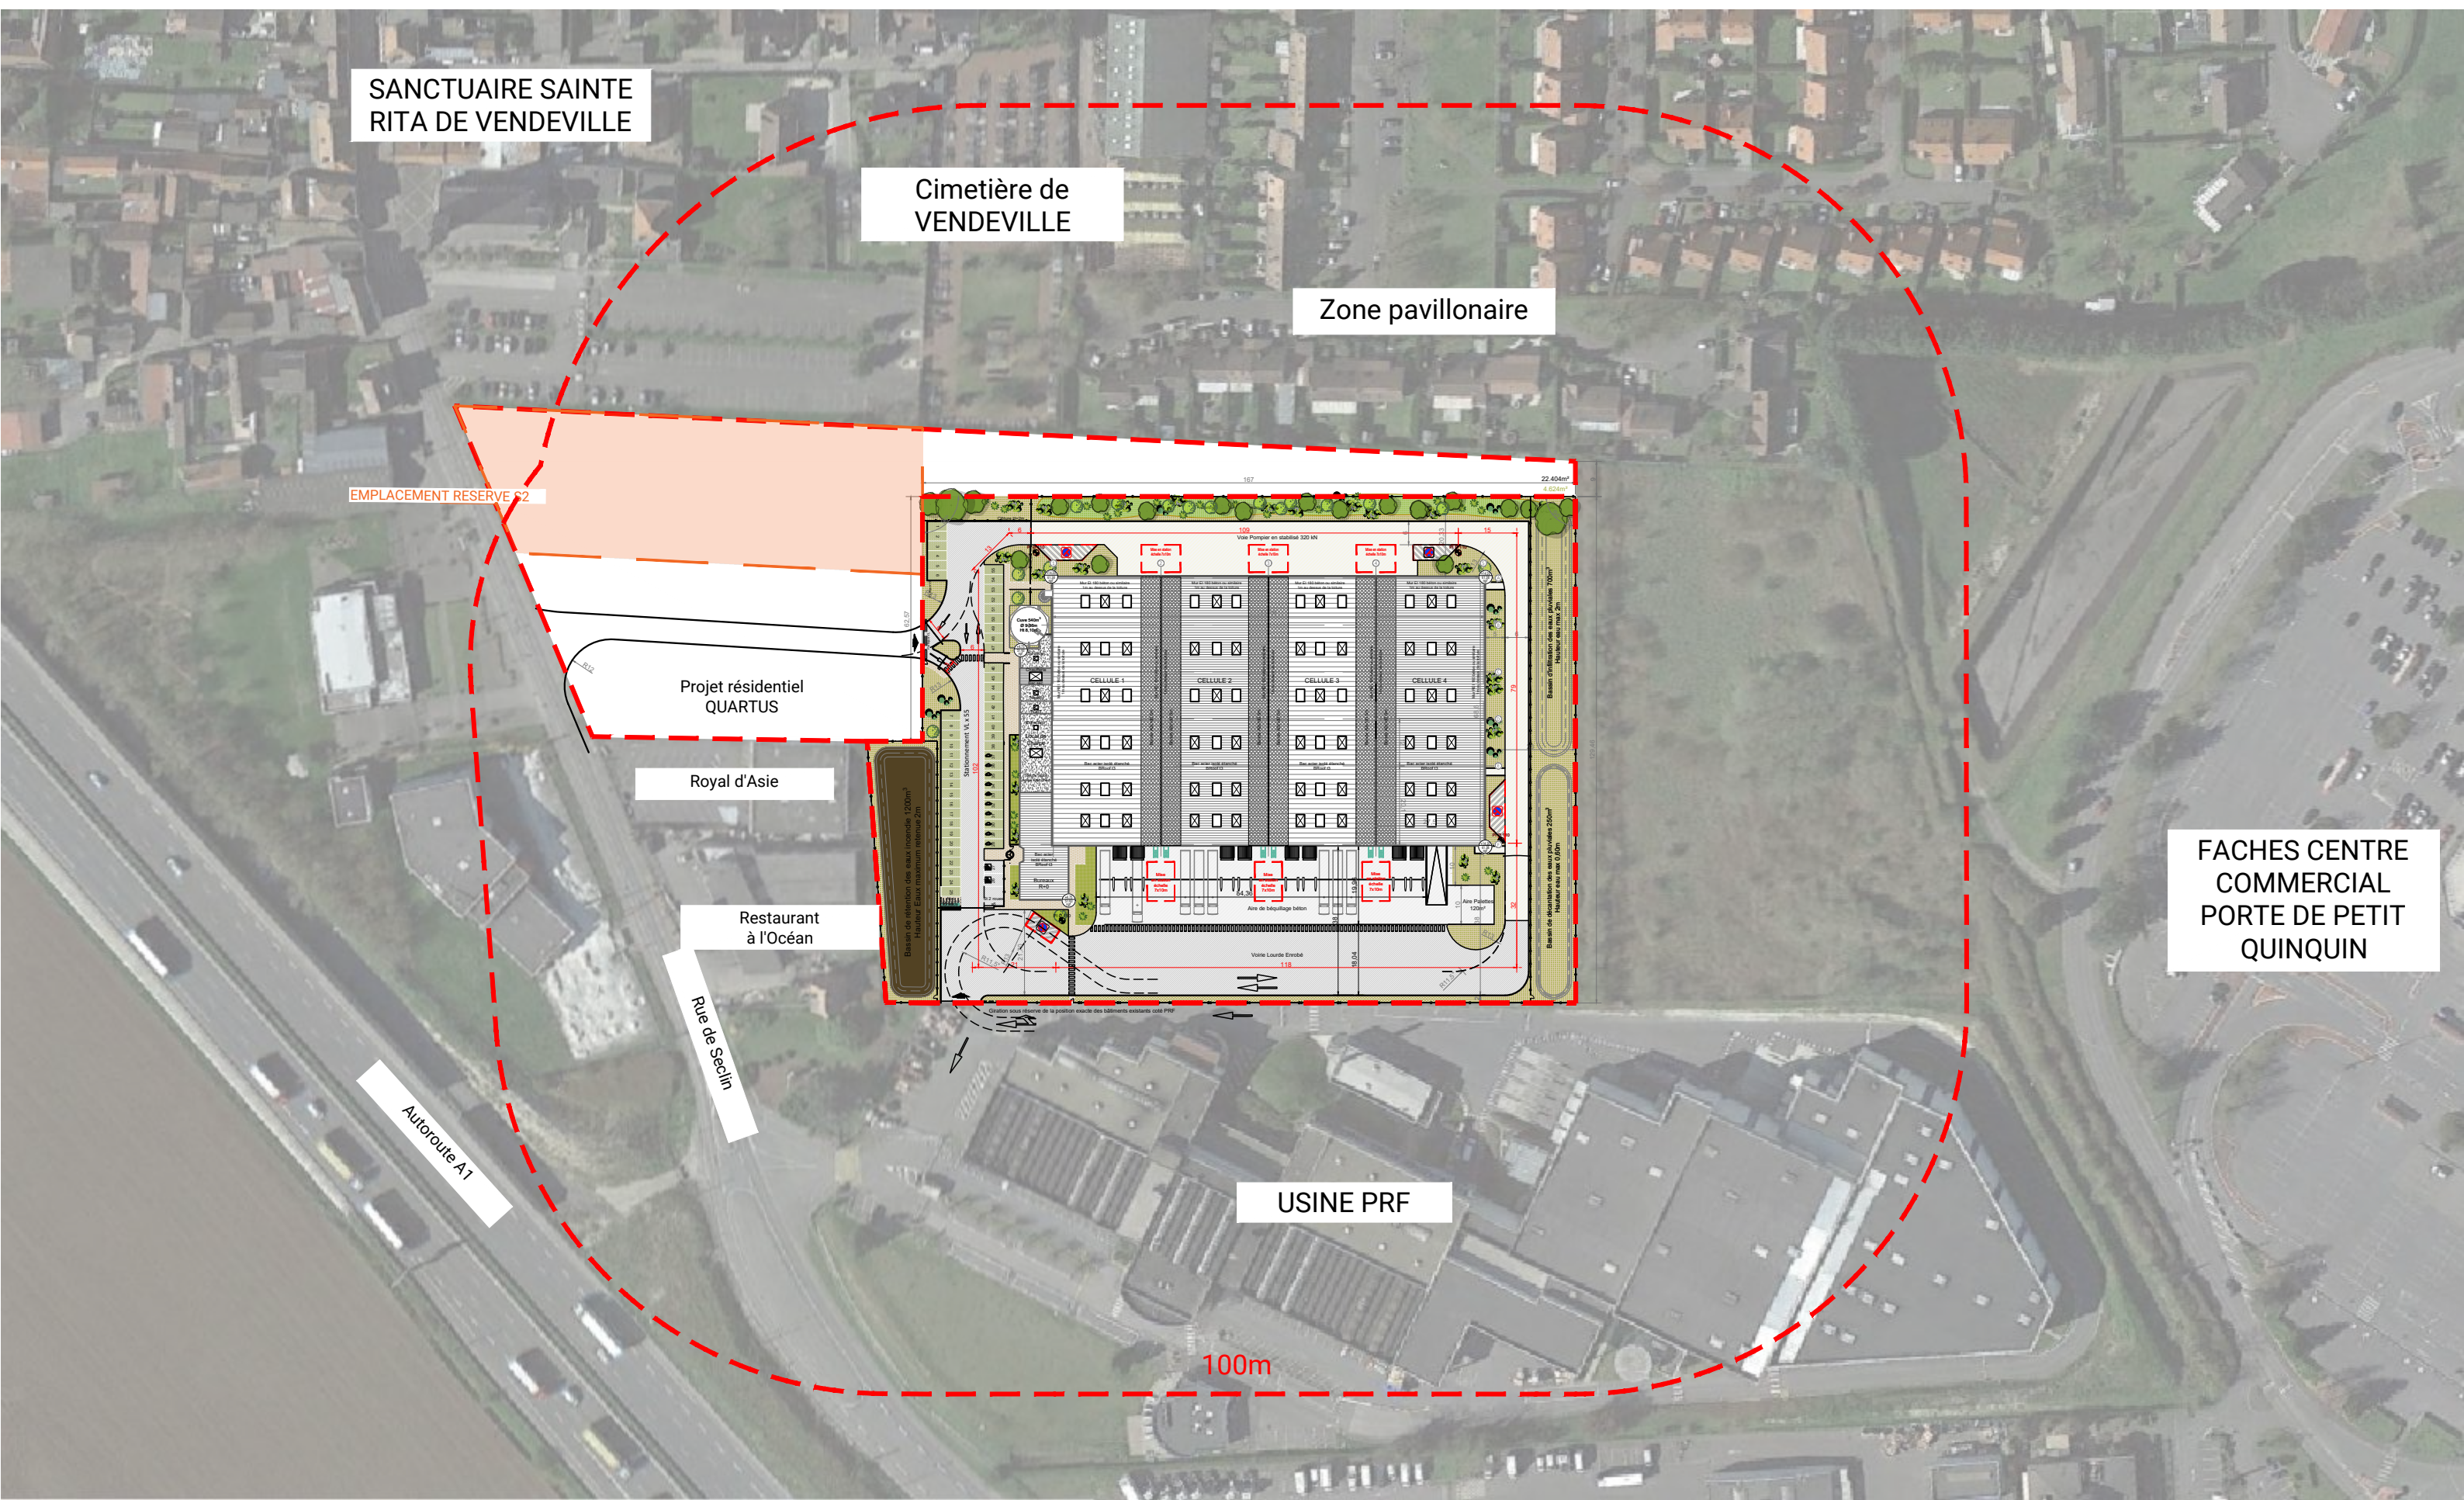

Zone pavillonnaire

EMPLACEMENT RESERVE S2

Projet résidentiel
QUARTUS

Royal d'Asie

Restaurant
à l'Océan

Rue de Seclin

Autoroute A1

USINE PRF

35m

