

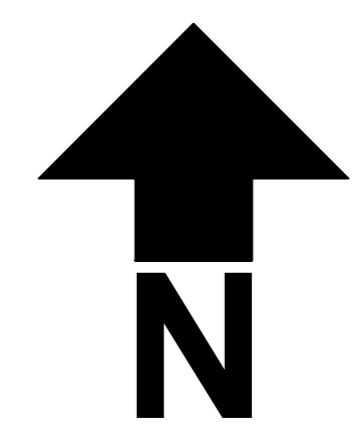


**Légende :**  
— Limite du site

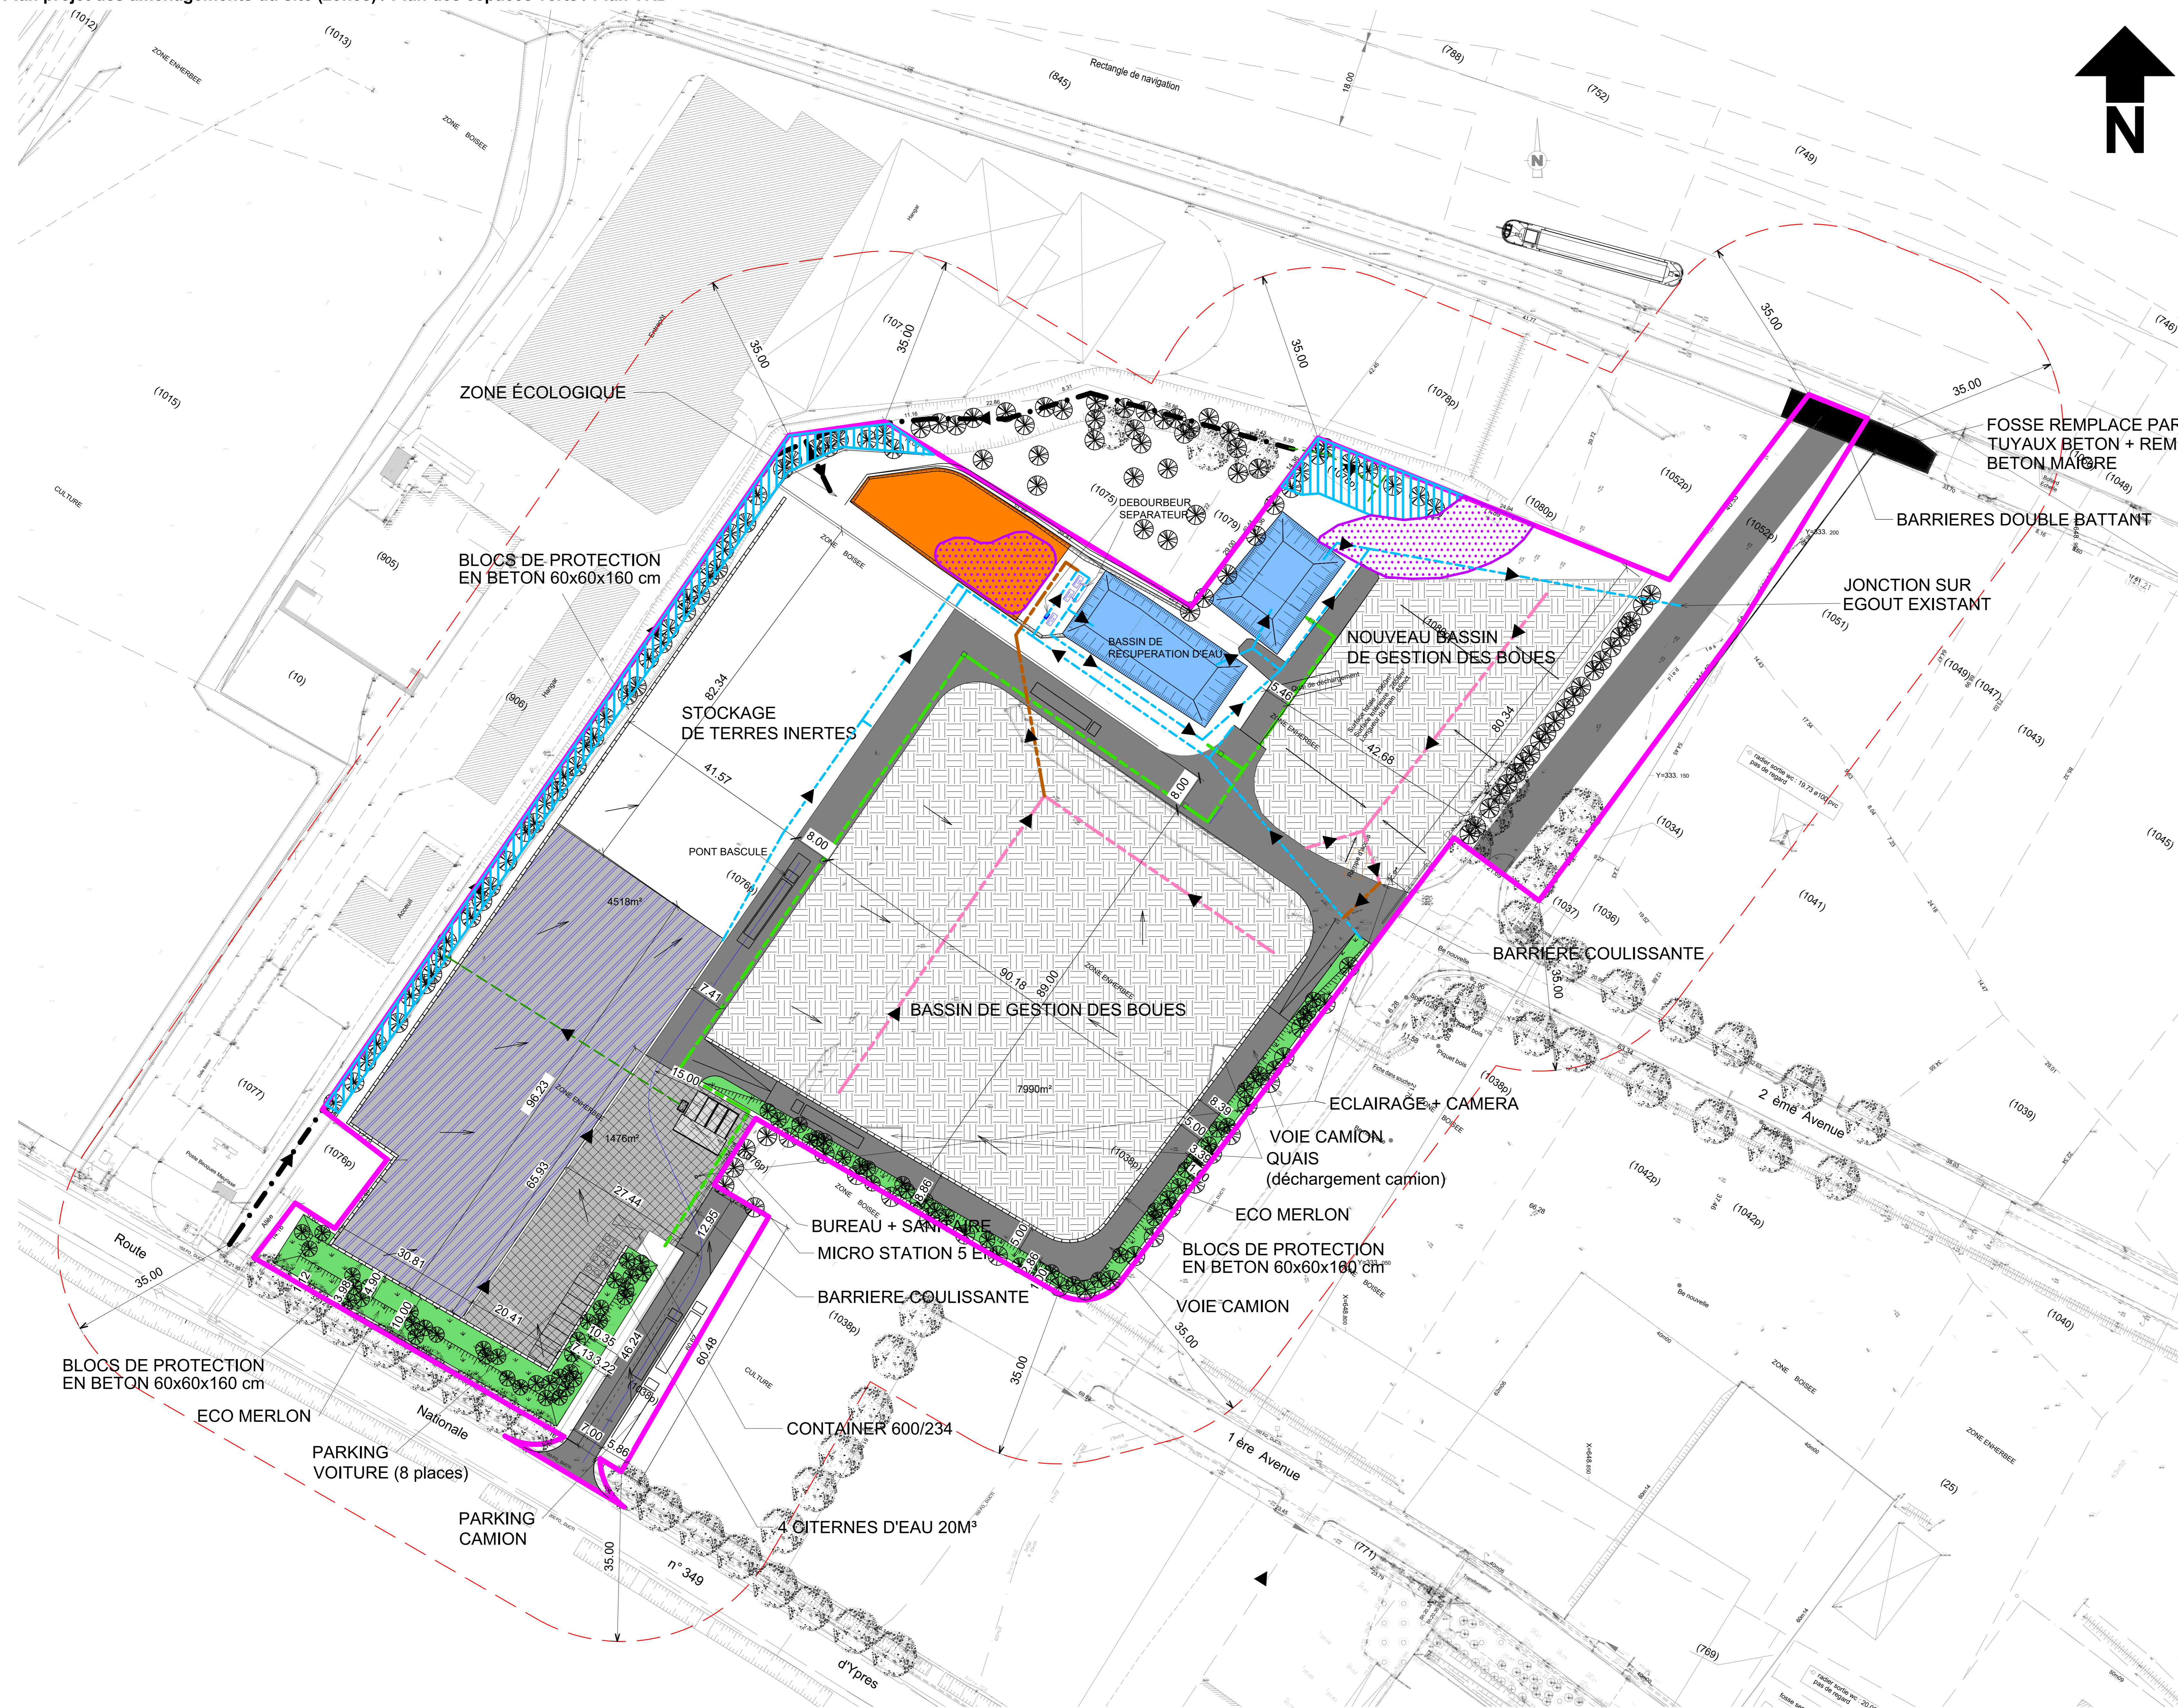

- LEGENDE**
- LIMITE DU TERRAIN
  - FOSSE
  - AXE D'ECOULEMENT DES EAUX
  - EAU SALE - BOUE
  - EAU DECANTEE - REJET
  - ALIMENTATION ELECTRIQUE
  - ALIMENTATION CITERNES H2O
  - SENS D'ECOULEMENT DES EAUX
  - SENS DES EAUX DE SURFACE
  - LIMITE +35m
  - DRAIN PRINCIPAL
  - BASSIN DE GESTION DES BOUES
  - ZONES STOCKAGE TERRES
  - ZONES PARKING & BUREAU
  - ECO-MERLON
  - ACCÈS QUAI
  - BLOCS BETON
  - VOIE DE CIRCULATION SUR LE SITE
  - ARBRE EXISTANTS type platane
  - ARBRE : saule existants et nouveaux replantés sur les ecomerlons
  - ZONE HUMIDES SELON LE CRITERE HABITAT
  - ZONE HUMIDES SELON LE CRITERE PEDOLOGIQUE
  - ZONE HUMIDE AMENAGEE
  - BASSIN DE RECUPERATION

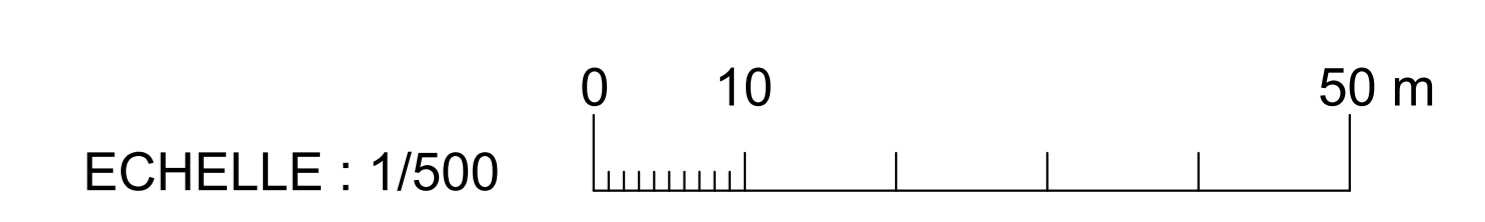

**9/03/2023**

**Wambrechies**

**PORT DE LILLE**  
Rue d'Ypres  
59118 WAMBRECHIES

**Section A / n° 1038p ; 1052p ; 1076p ; 1078p ; 1080p**





**Ecoterres**  
Travaux Environnementaux

Echelle 1/2500

Légende



	Drain
	Bordure type T2
	Bordure type Chasse roue
	Caniveau type CS2
	Mur de soutènement
	OPTIROUL 10cm + Limon traité 45cm
	OPTIROUL 6cm + Limon traité 45cm
	OPTIROUL 6cm + GNT 45cm
	Bassin de boue
	Bassin de rétention
	Bassin
	Regard de visite réseaux divers
	Boute de branchement réseau divers
	Chambre L1T Télécom
	Chambre L3T Télécom
	Regard de visite EU
	Clapet anti-retour EU
	Vanne EU
	Regard de visite EP
	Grille avaloir EP
	Débourbeur
	Tête de pont
	Séparateur à hydrocarbure
	Vanne EP
	Régulateur de débit 6l/s
	Télécom: 4 Fx Ø42/45
	BT: 2 Fx Ø160
	Gestion int: 2 Fx Ø110 + 3 Fx Ø63
	Gestion int: Fx Ø110 + Fx Ø63
	Gestion int: 2 Fx Ø63
	AEP: 1 PEHD Ø32
	1 Fx Ø63

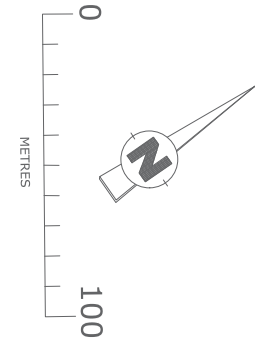

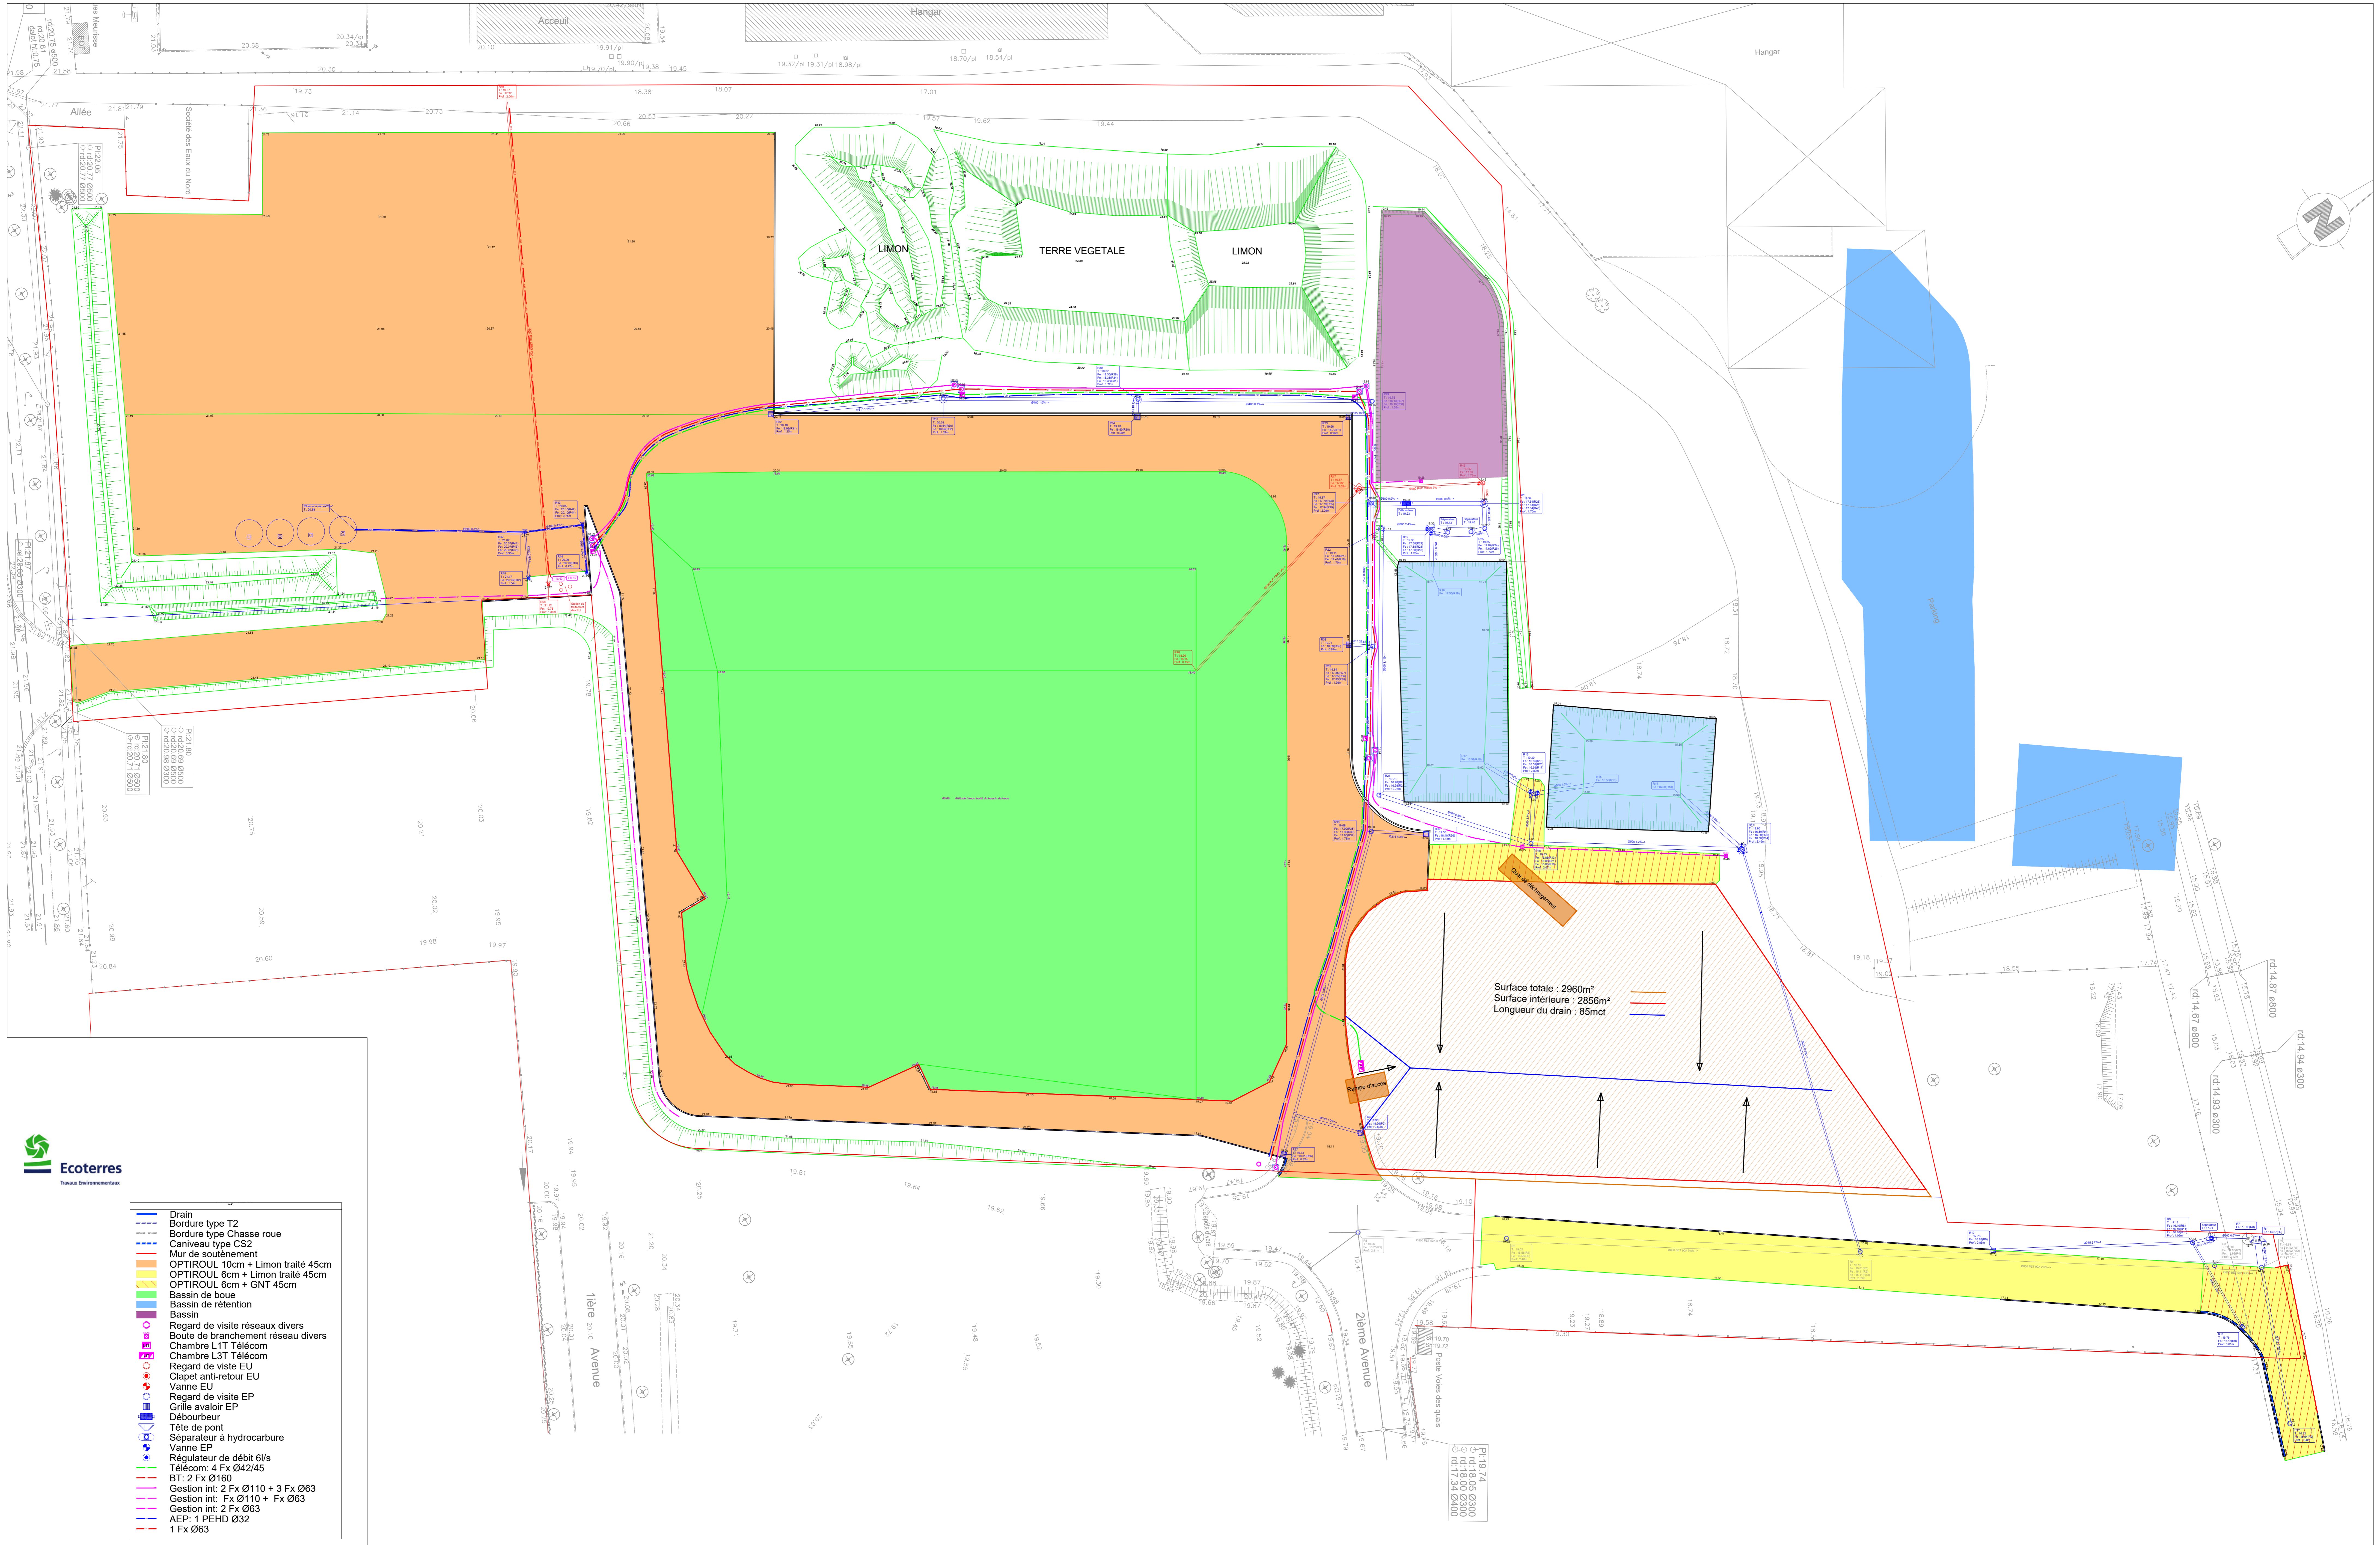

- Drain
- - - Bordure type T2
- - - Bordure type Chasse roue
- - - Caniveau type CS2
- Mur de soutènement
- OPTIROUL 10cm + Limon traité 45cm
- OPTIROUL 6cm + Limon traité 45cm
- OPTIROUL 6cm + GNT 45cm
- Bassin de boue
- Bassin de rétention
- Bassin
- Regard de visite réseaux divers
- Boule de branchement réseau divers
- Chambre L1T Télécom
- Chambre L3T Télécom
- Regard de visite EU
- Clapet anti-retour EU
- Vanne EU
- Regard de visite EP
- Grille avaloir EP
- Déboureur
- Tête de pont
- Séparateur à hydrocarbure
- Vanne EP
- Régulateur de débit 60/s
- Télécom: 4 Fx Ø42/45
- BT: 2 Fx Ø160
- Gestion int: 2 Fx Ø110 + 3 Fx Ø63
- Gestion int: Fx Ø110 + Fx Ø63
- Gestion int: 2 Fx Ø63
- AEP: 1 PEHD Ø32
- 1 Fx Ø63

Surface totale : 2960m<sup>2</sup>  
 Surface intérieure : 2856m<sup>2</sup>  
 Longueur du drain : 85mct

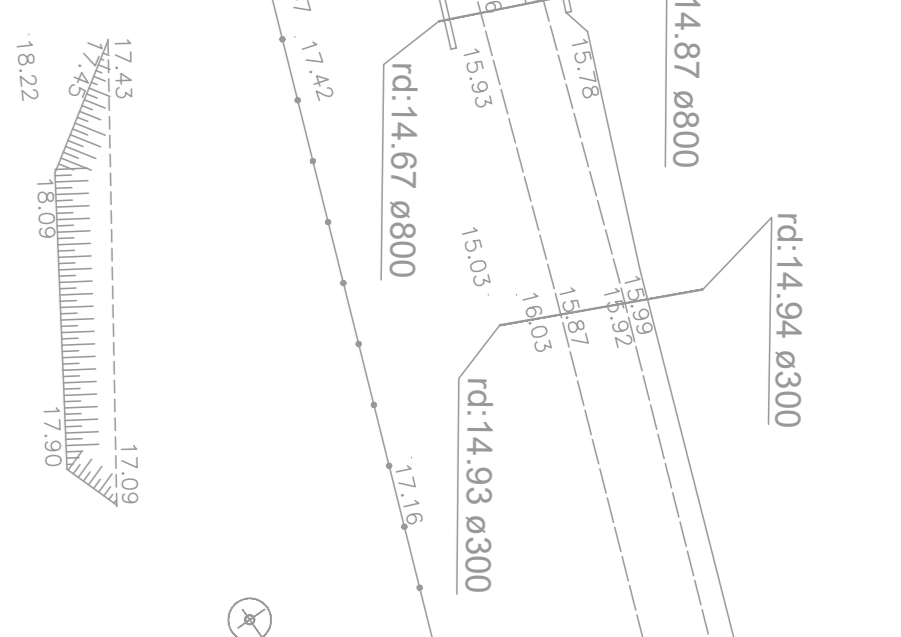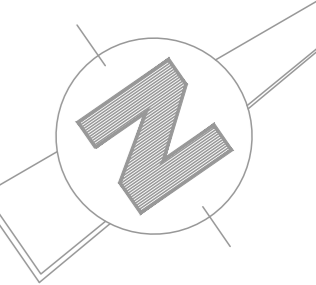

Pl 19/74  
 0 rd: 18 05 0300  
 0 rd: 19 00 0300  
 0 rd: 17 54 0300

1ère Avenue

2ème Avenue

Hangar

LIMON

TERRE VEGETALE

LIMON

Accueil

Hangar

