


Planche 1

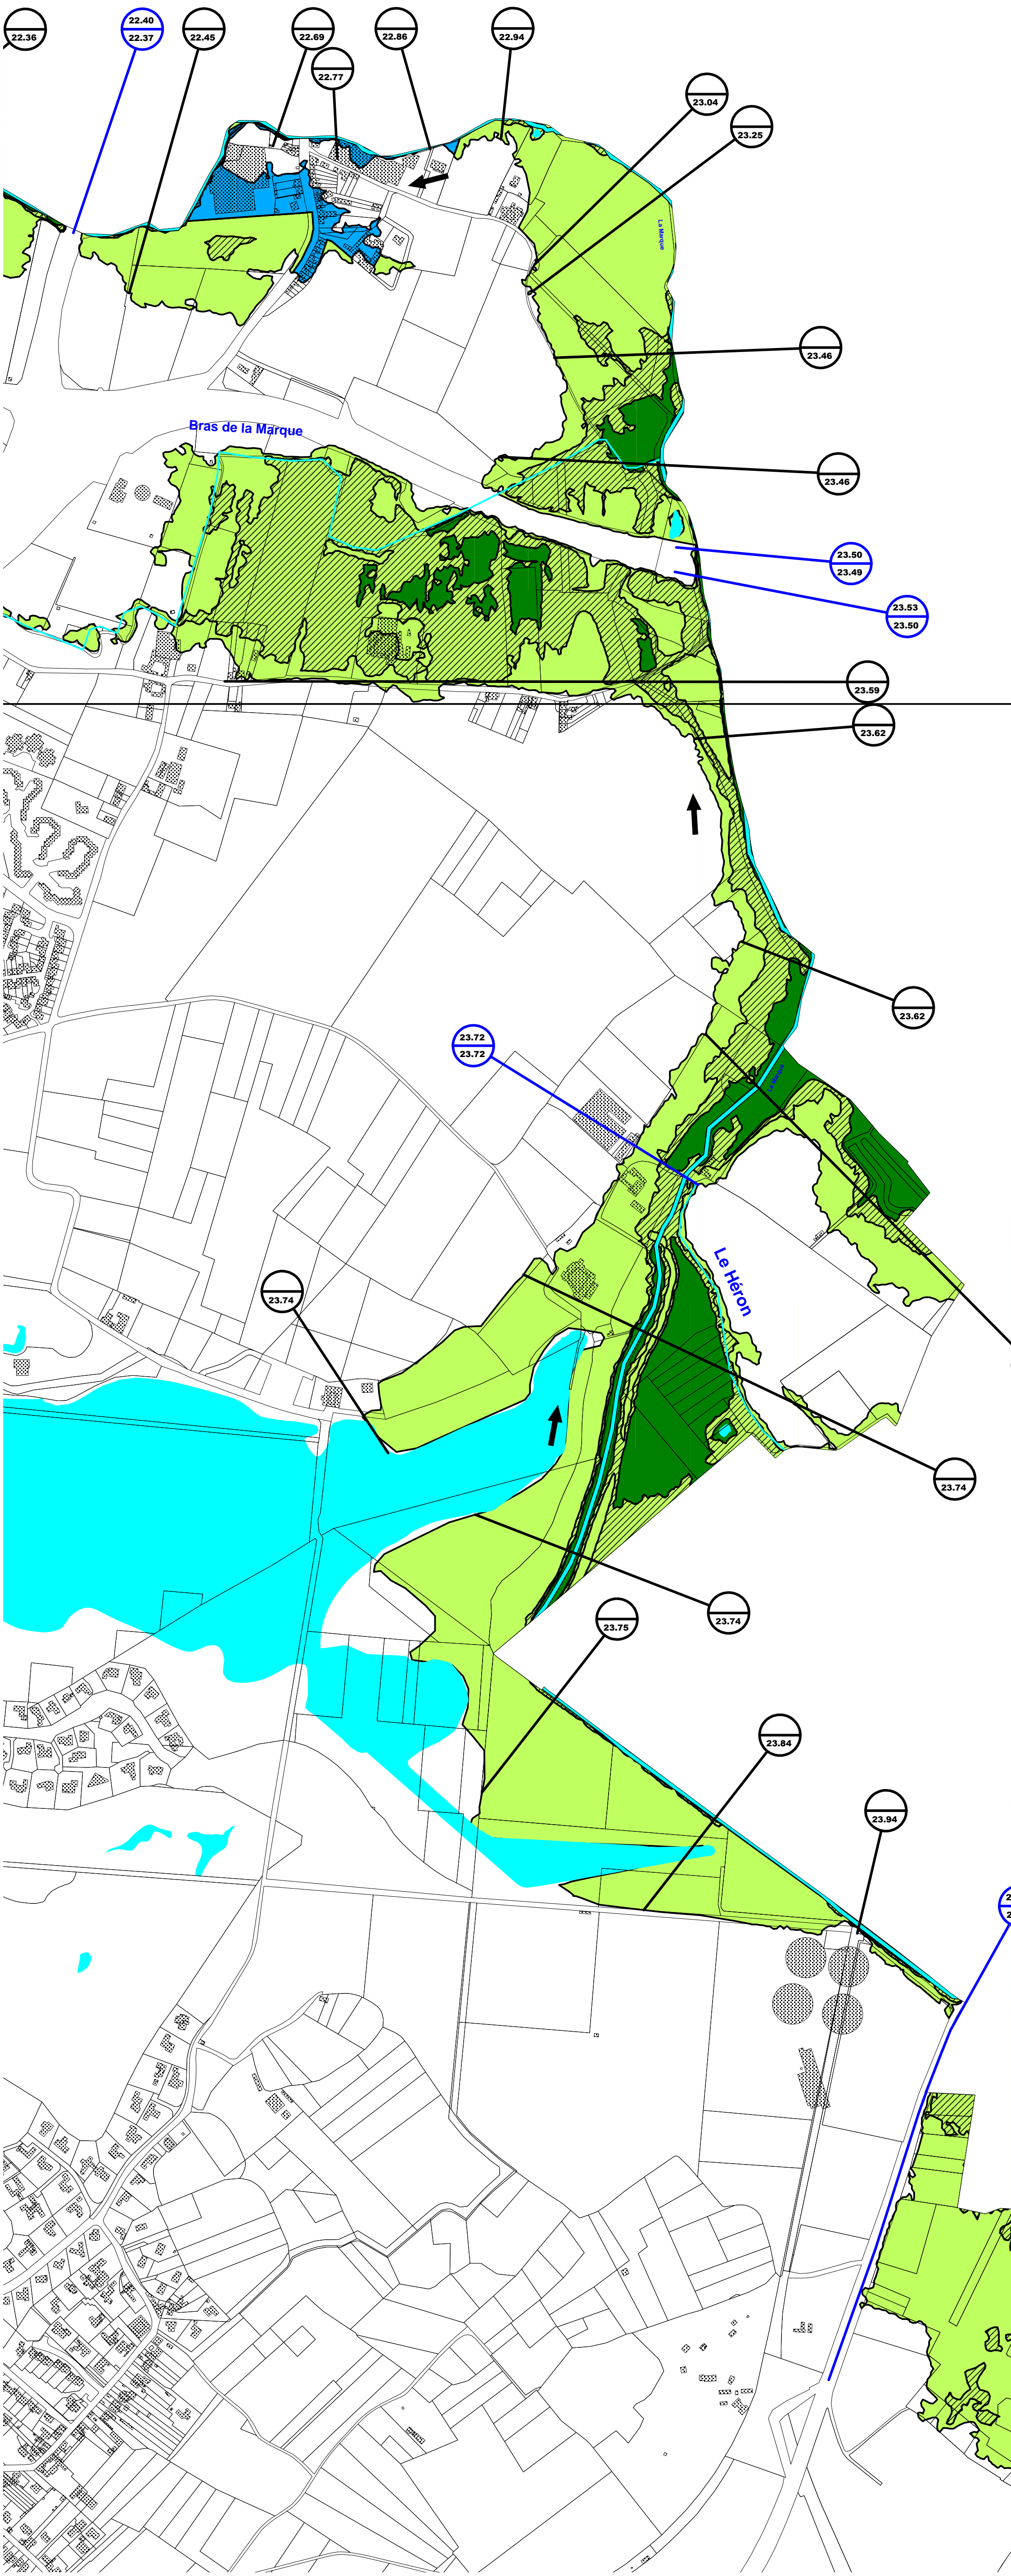

Maitre d' ouvrage



PREFET DU NORD

Plan de Prévention des Risques Naturels Inondation (PPRI) Vallée de la MARQUE et ses Affluents



Carte du zonage réglementaire VILLENEUVE D'ASCQ Planche 2/2 (Pièce n°36.b)

Maitre d' oeuvre




DIRECTION DEPARTEMENTALE
DES TERRITOIRES ET DE LA MER DU NORD

Service Sécurité Risques et Crise
Cellule Plans de Prévention
des Risques

Délégation Territoriale de Lille
Unité Planification, Agriculture, Connaissance
Territoriale, Environnement et Risques

www.nord.gouv.fr

8 rue de Bellevue
CS 90007
59042 LILLE CEDEX

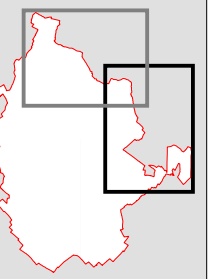

échelle : 1/5000

Septembre 2015

LEGENDE

- Zonage Vert Clair :
Champs d'expansion des crues d'aléa faible
- Zonage Vert Clair hachuré
Champs d'expansion des crues d'aléa moyen
- Zonage Vert Foncé :
Champs d'expansion des crues d'aléa fort
- Zonage Bleu :
Parties actuellement urbanisées d'aléa faible
- Zonage Bleu hachuré :
Parties actuellement urbanisées d'aléa moyen
- Zonage Rouge :
Parties actuellement urbanisées d'aléa fort
- Zone sans profil
- Sens d'écoulement
- Profil Marque ou affluent
31.32 Cote de crue centennale
- Profil d'ouvrage
31.35 Cote de crue centennale amont
31.32 Cote de crue centennale aval
- Bâtiments - Constructions
- Zones de stockage d'eau permanentes
- La Marque
- Affluent principal
- Réseau hydrographique secondaire

