



Département du Nord



VILLE DE ONNAING  
Chemin du Houpiou, Chemin de la Buse

PLAN PARCELLAIRE  
SUR FOND DE PLAN CADASTRAL

Emprise de la DUP

Echelle : 1/5000

Table with metadata: Dossier n°10 110D, Réf. Aff.: 2021/06/021D, Date: 20 Octobre 2021. Includes a table for modifications and contact information for Vincent DELECROIX et David HANOIRE.

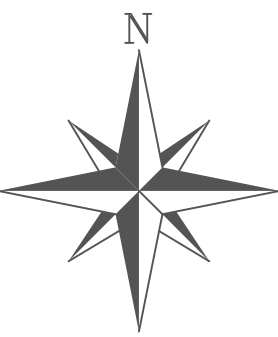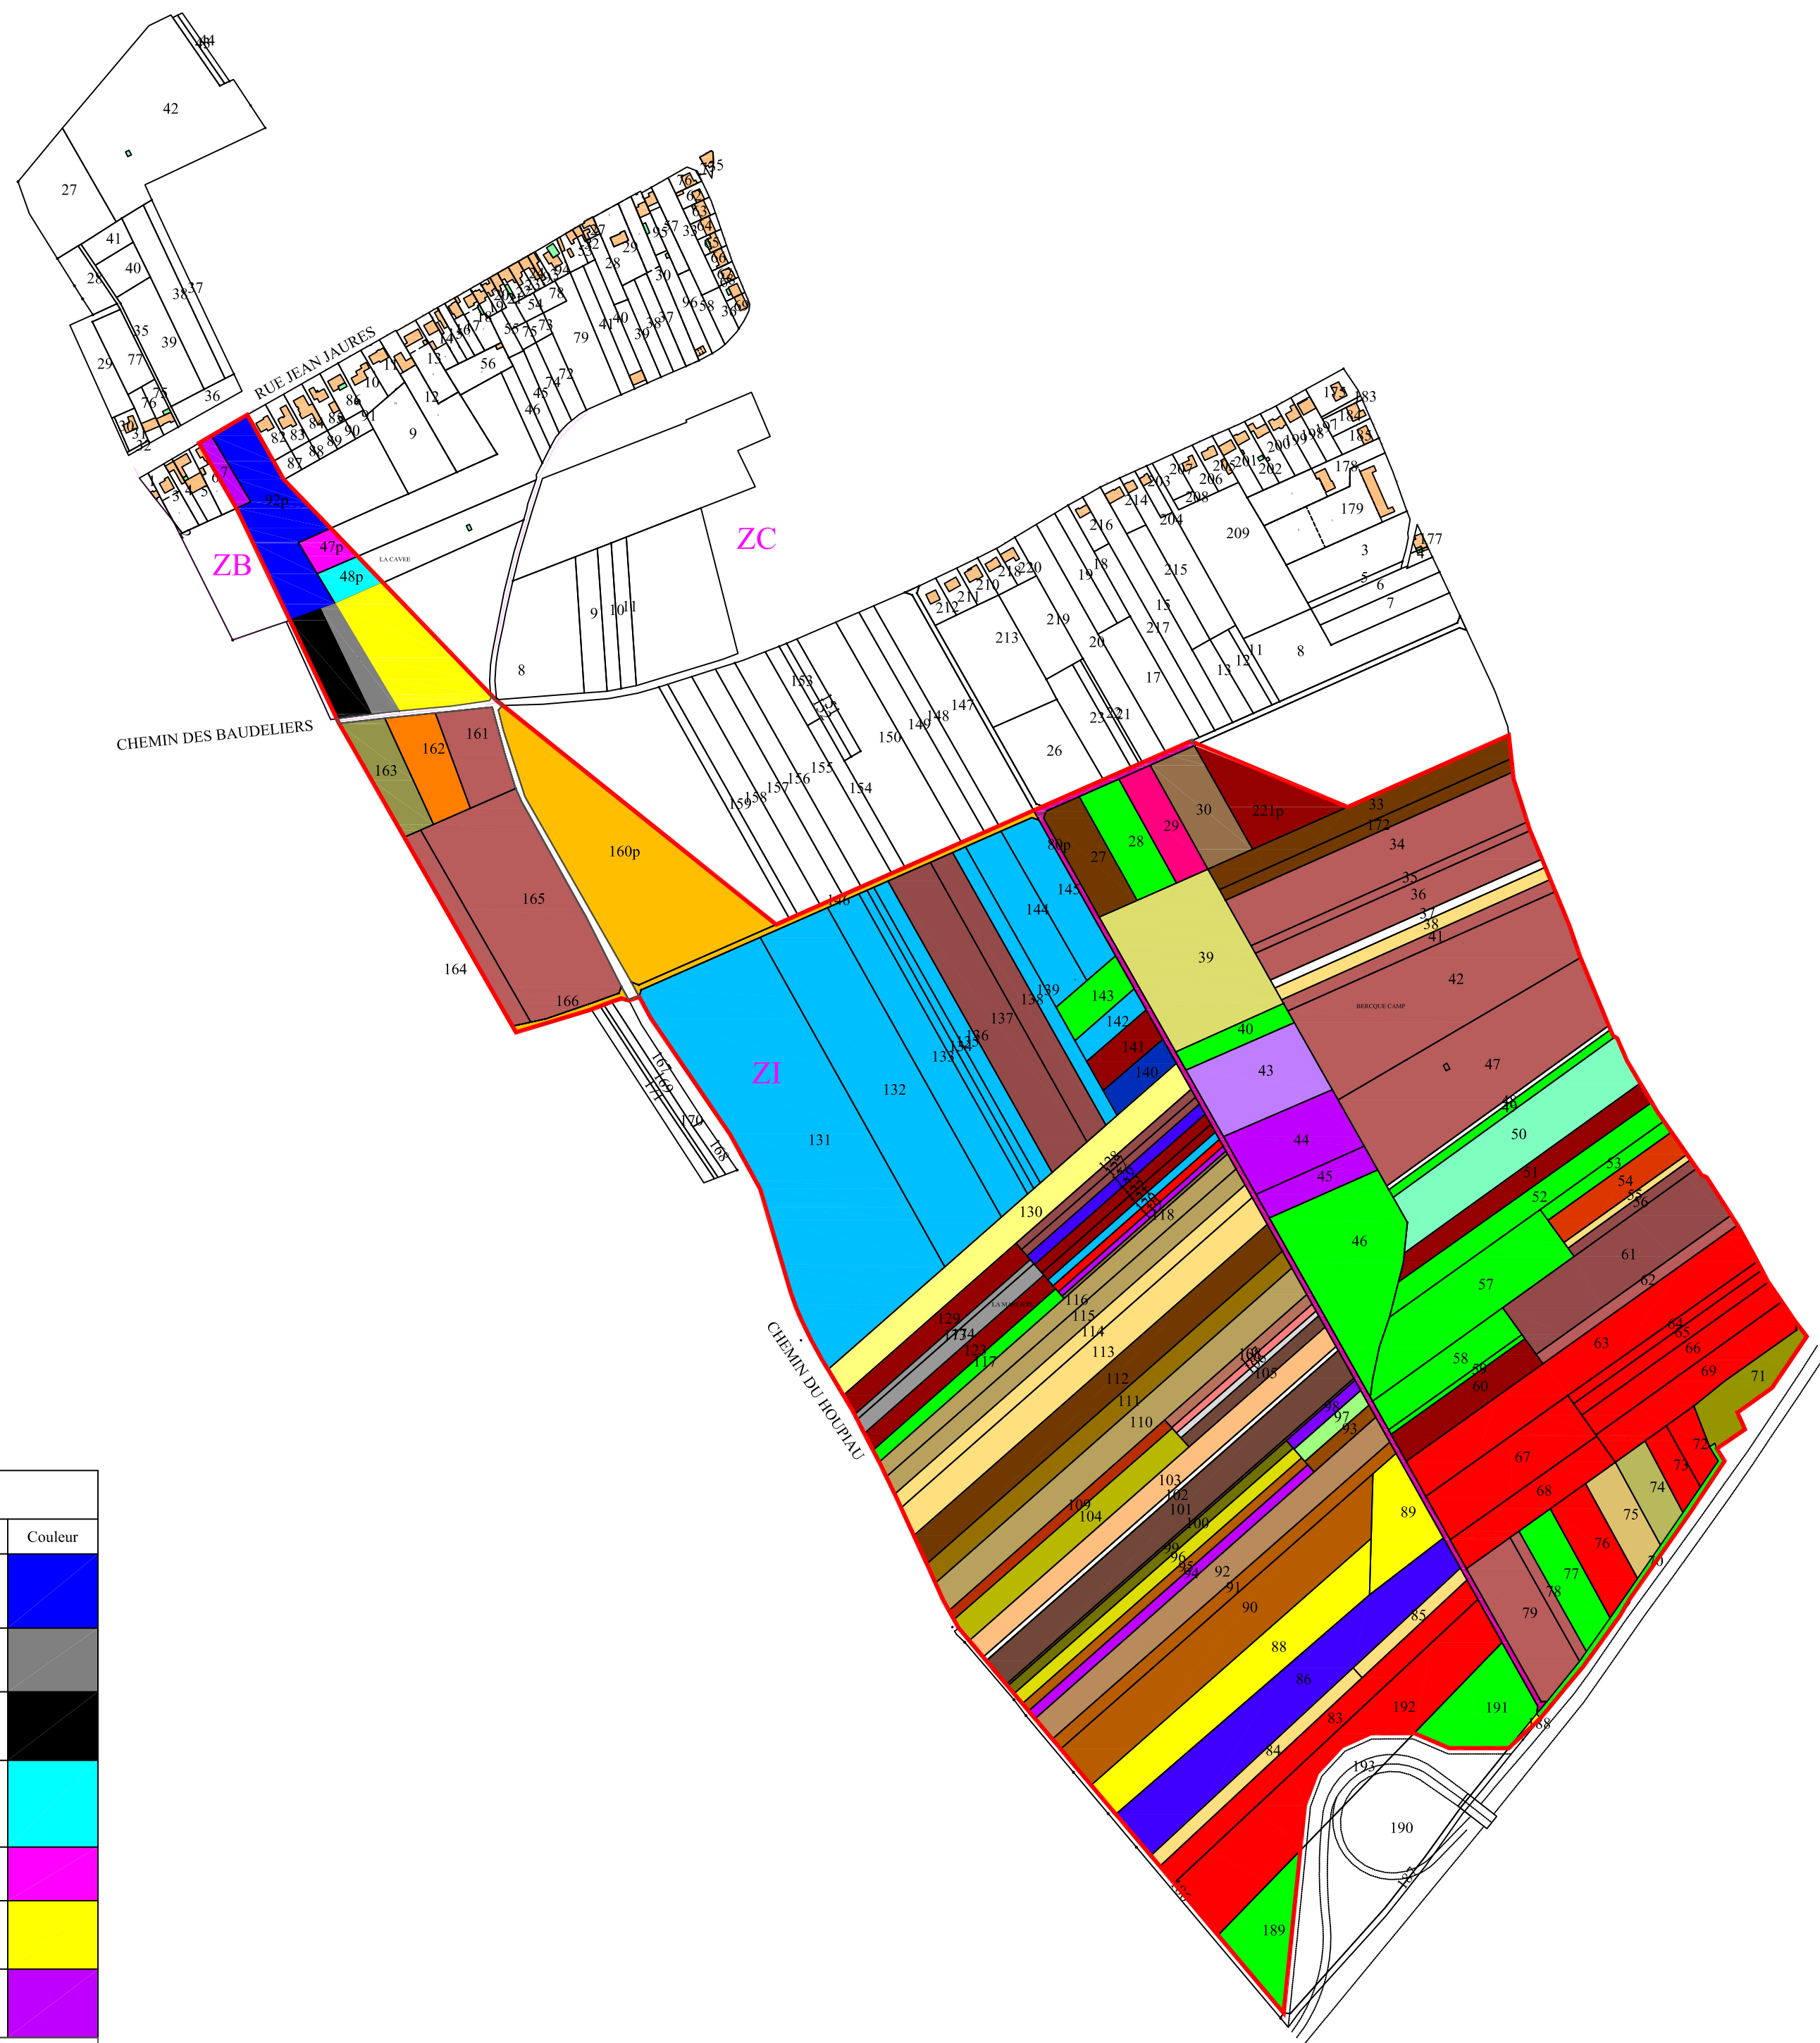

SECTION ZI table listing property owners, addresses, parcels, and land use. Includes entries for ALFEREZ AUREO MARIE THERESE, ALGLAVE VICTOR ALFRED, ASSOCIATION FONCIERE DE REMEMBREMENT DE ONNAING, etc.

SECTION ZB table listing property owners, addresses, parcels, and land use. Includes entries for COULON HENRY, COULON HENRY, DELEHELLE PATRICIA BENEDECITE, etc.

Table listing property owners, addresses, parcels, and land use. Includes entries for DESERT JEAN HENRI GHISLAIN, DOYE CLAUDE ARTHUR JEAN BAPTISTE, GODART KARINE ODETTE ANDREA, etc.