Département :
NORD

Commune :
VALENCIENNES

Section : C
Feuille : 000 C 01

Échelle d'origine : 1/2000
Échelle d'édition : 1/2000

Date d'édition : 15/03/2022
(fuseau horaire de Paris)

Coordonnées en projection : RGF93CC50
©2017 Ministère de l'Action et des Comptes publics

DIRECTION GÉNÉRALE DES FINANCES PUBLIQUES

EXTRAIT DU PLAN CADASTRAL

Commune de VALENCIENNES

Rue des Frères Danna

Permis d'Aménager

PA.3-2 : Plan état actuel

Emprise Permis d'Aménager

Partie parcelle 226 non incluse dans le périmètre du PA

Le plan visualisé sur cet extrait est géré par le centre des impôts foncier suivant :
Service départemental des impôts fonciers
Pôle de topographie et de gestion cadastrale
Rue Raoul Follereau 59322
59322 VALENCIENNES CEDEX
tél. 03 27 14 66 80 -fax
sdif.nord.ptgc@dgfip.finances.gouv.fr

Cet extrait de plan vous est délivré par :
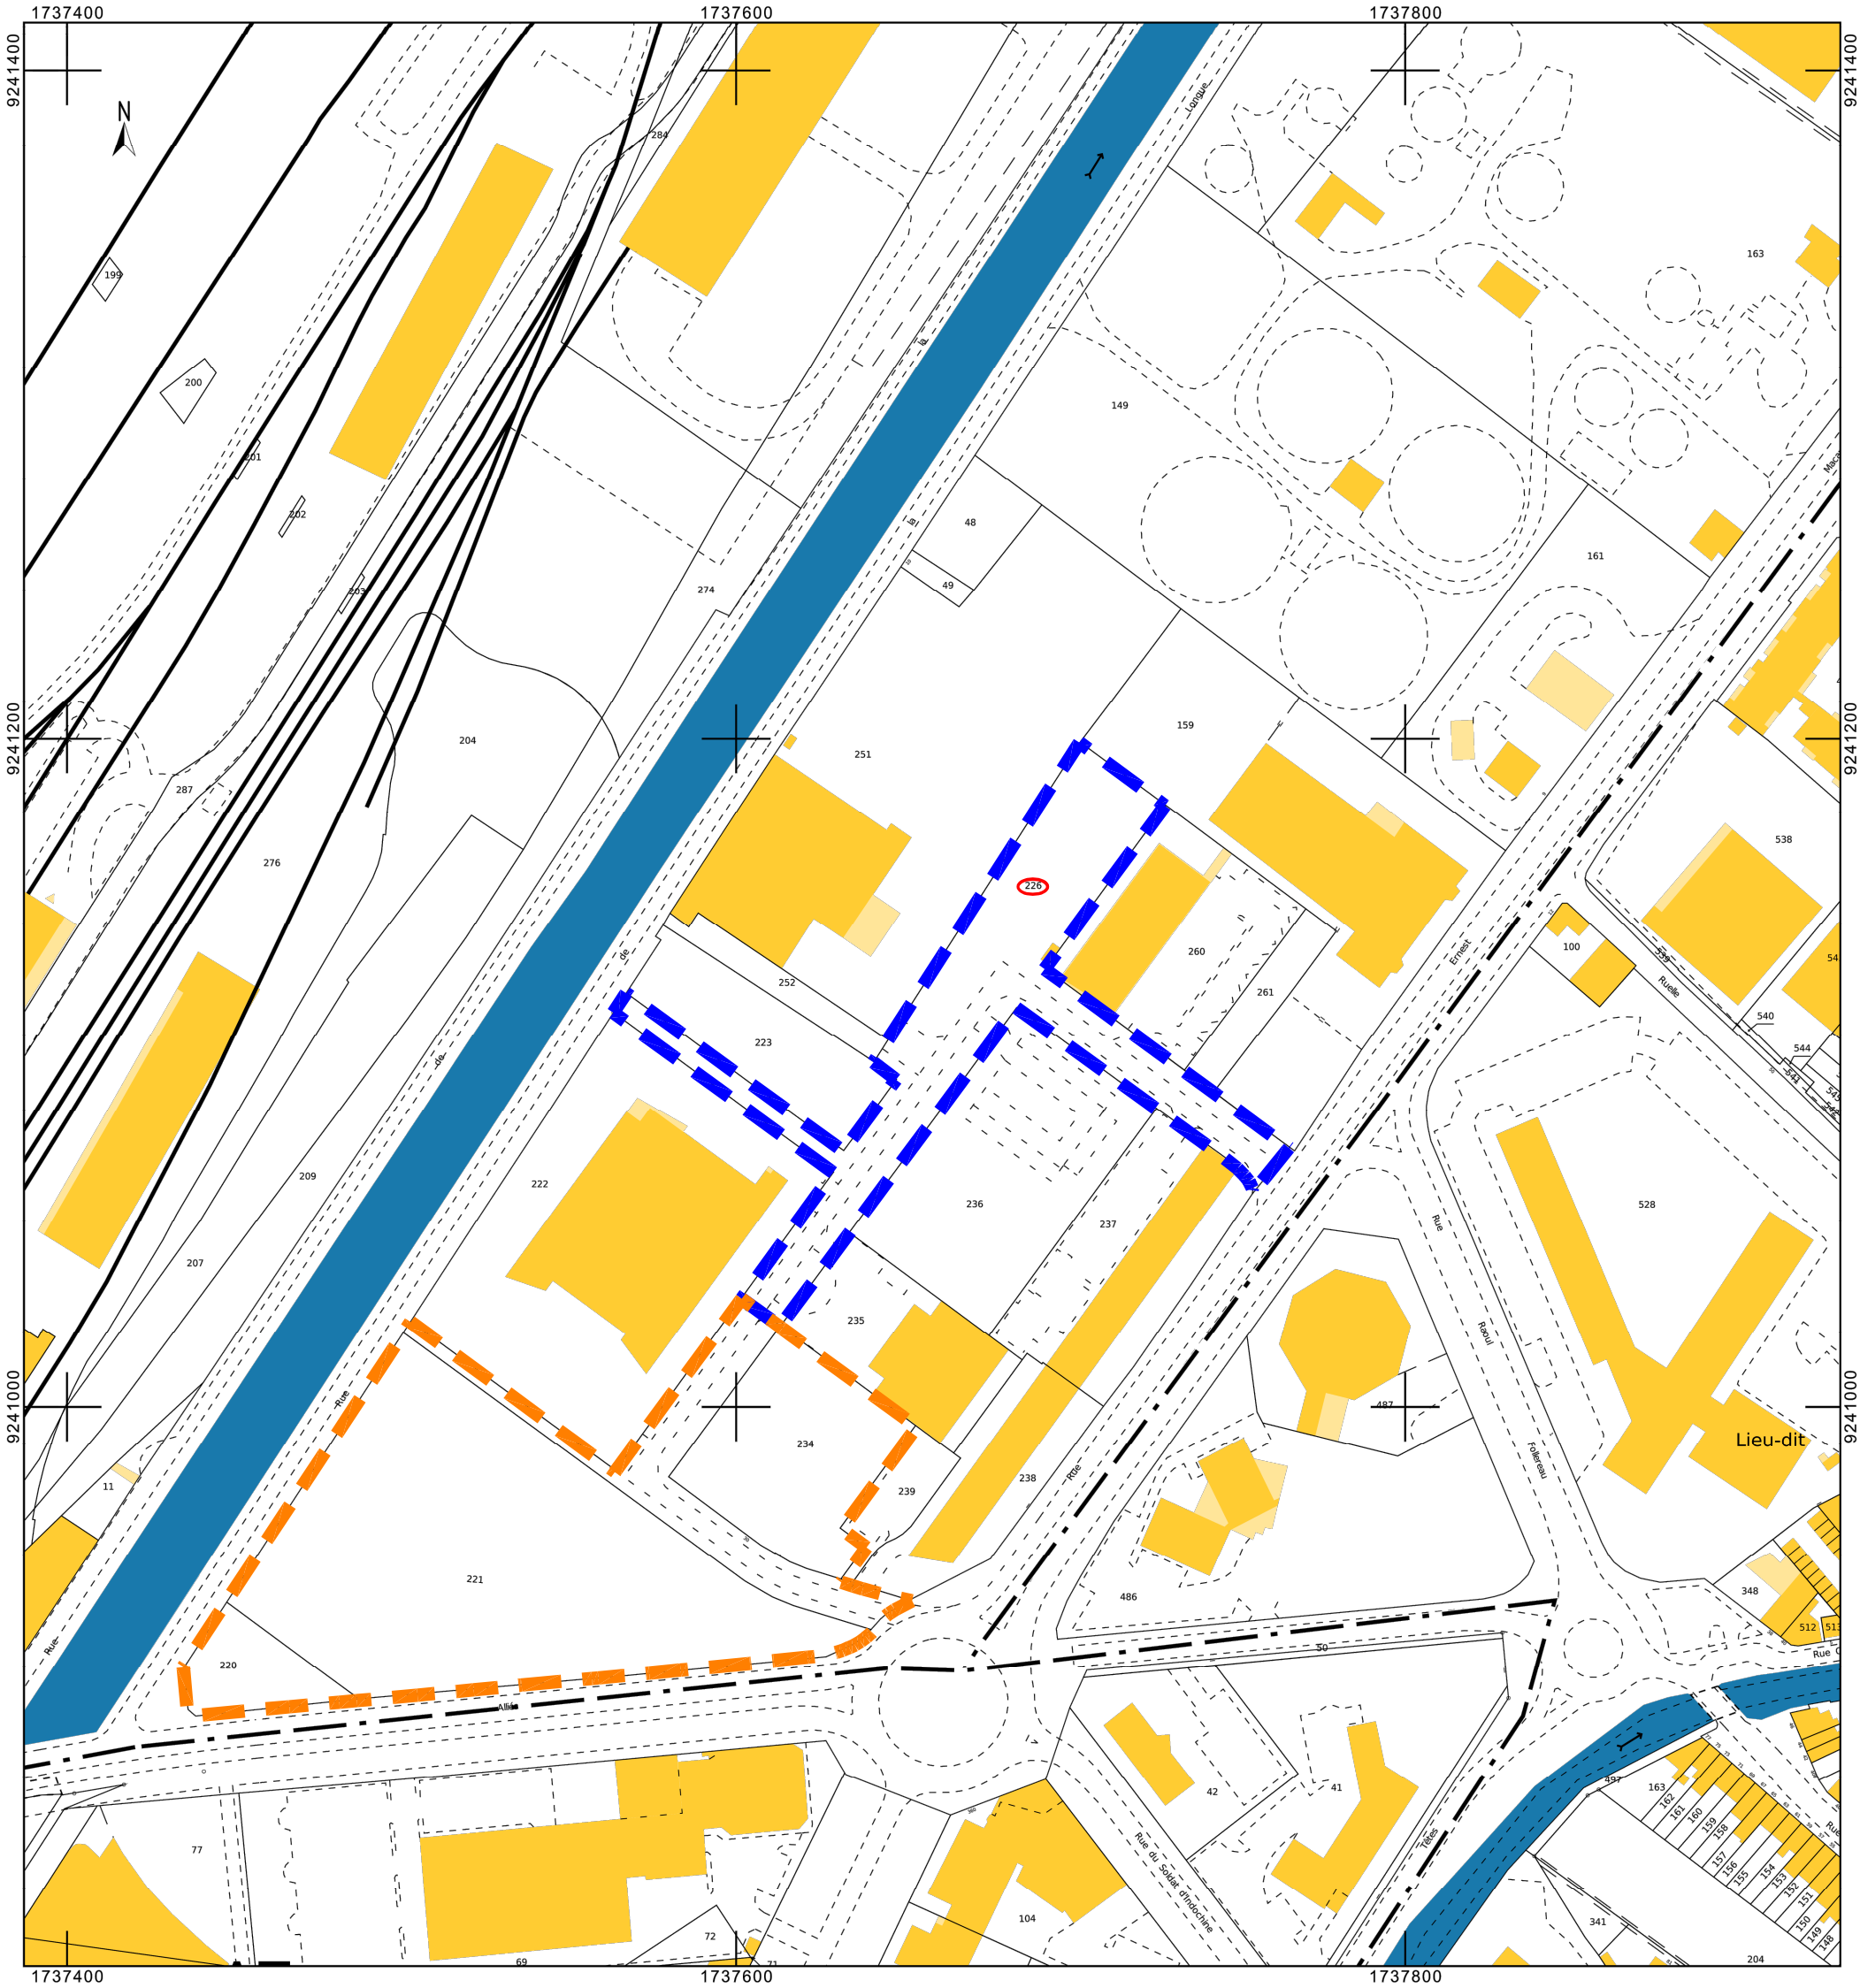
cadastre.gouv.fr